

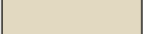

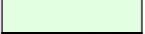














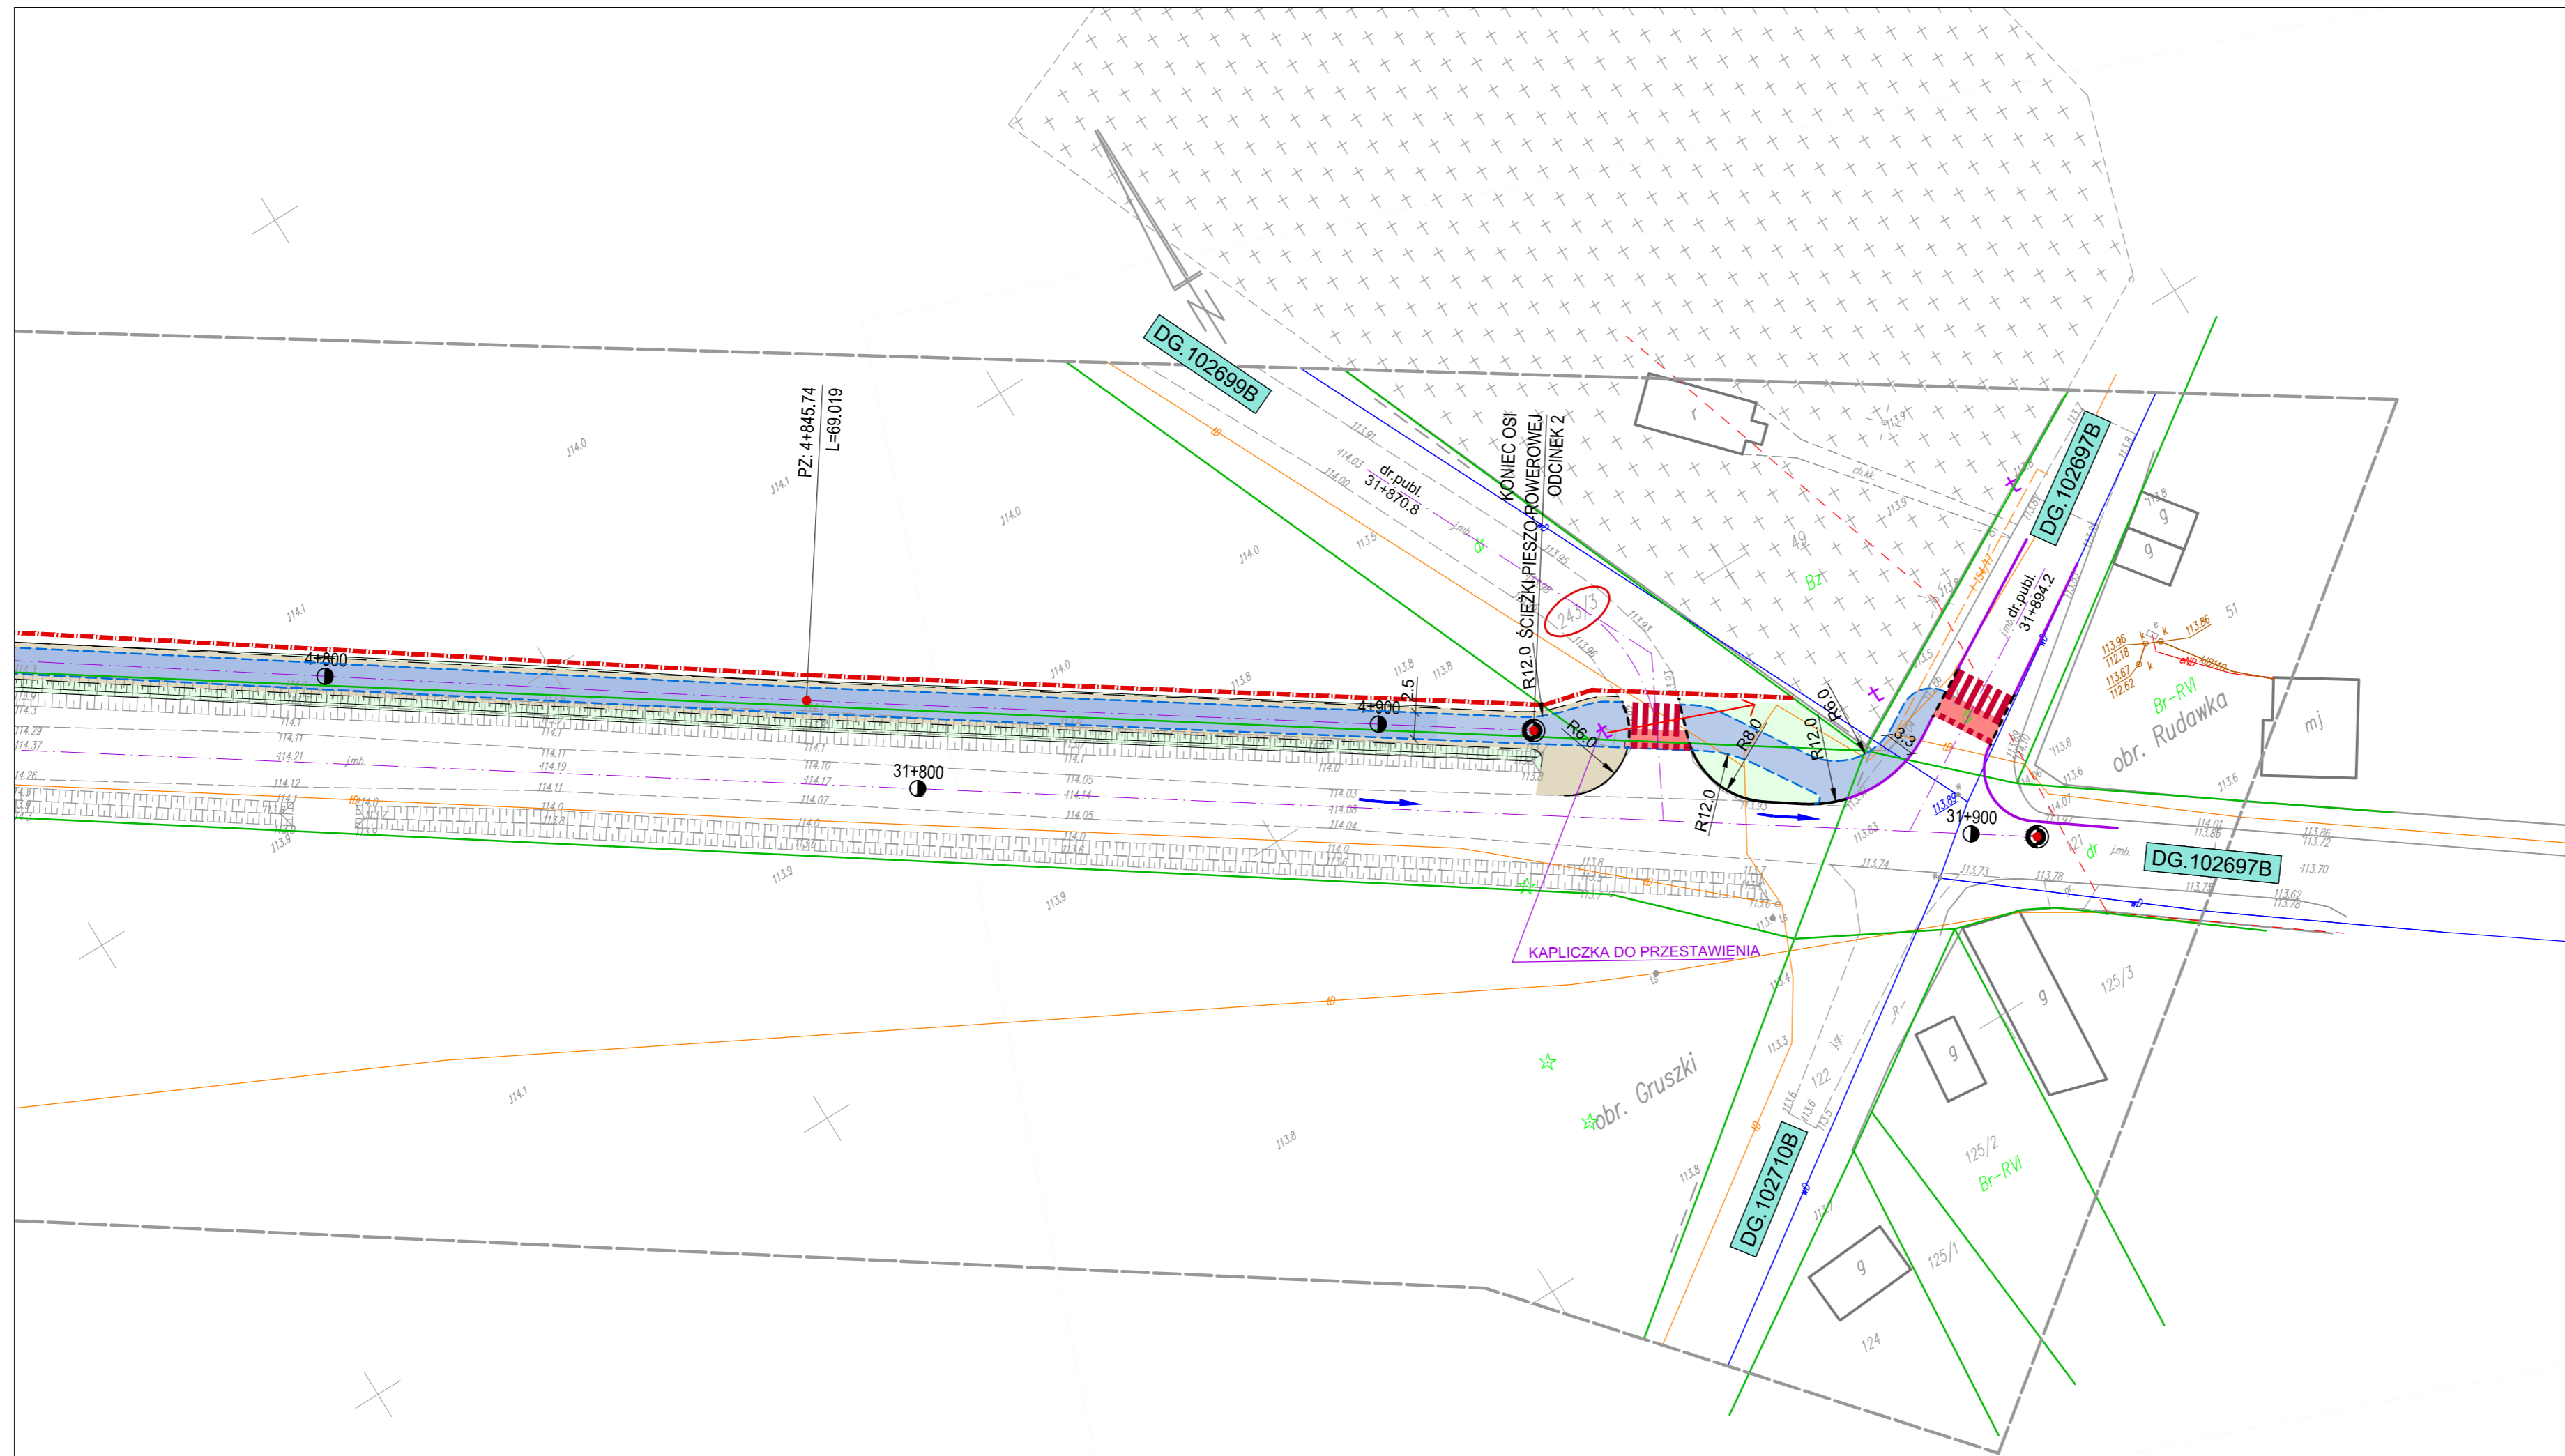


PROJEKT ZAGOSPODAROWANIA TERENU  
SKALA 1:500

**LEGENDA:**

**Projektowane:**

-  Nawierzchnia z betonu asfaltowego - ścieżka pieszo-rowerowy
-  Nawierzchnia z betonu asfaltowego - zjazdy, wloty dróg bocznych
-  Nawierzchnia z kruszywa - pobocza
-  Nawierzchnia z żywic na kładce
-  Skarpy / Zieleńce
-  Umocnienie skarp i rowów brukiem na zaprawie cementowej
  
-  Krawężnik betonowy 20x30cm
-  Krawężnik betonowy 20x22 cm - obniżony
-  Obrzeże betonowe 8x30 cm
-  Krawędź nawierzchni bitumicznej
-  Krawędź pobocza
-  Bariery U11a - typ lubelski
-  Bariery linowa N2W4A
-  Kanalizacja deszczowa z wylotami
-  Rów kryty
-  Kablowa linia oświetleniowa eN
-  Napowietrzna linia energetyczna eN
-  Projektowana linia podziałowa pasa drogowego
-  Ograniczenie w korzystaniu działek



ARKUSZ NR 7

 DROGOWIEC Sp. z o.o. ul. Zwierzyniecka 10 lok. 3, 15-333 Białystok tel. 796 166 476; e-mail: biuro@spdrogowiec.pl KRS 0000583625; NIP: 9662100389; REGON: 362887758		
INWESTOR:	Podlaski Zarząd Dróg Wojewódzkich ul. Elewatorska 6 15-620 Białystok	<b>PZDW</b>
NAZWA OBIEKTU:	Rozbudowa ścieżki rowerowej w ciągu drogi wojewódzkiej Nr 672 na odcinku Mikaszówka - Rudawka	
STADIUM:	PROJEKT KONCEPCYJNY	Numer rys.: 2
NAZWA RYS.:	Projekt zagospodarowania terenu	Skala: 1:500; 1:1000
ZESPÓŁ AUTORSKI: Branża/Projektant	Data: 21.04.2020	
DROGOWA: mgr inż. Łukasz Milewski PDL/0098/POOD/11 PDL/BD/0030/12	Podpis:	DROGOWA: mgr inż. Piotr Jakubecki PDL/0037/POOD/10 PDL/BD/0131/10
DROGOWA: mgr inż. Paweł Sietęjko PDL/0103/POOD/12 PDL/BD/0017/13	Podpis:	