


SZKIC WYZNACZENIA PROJEKTU PODZIAŁU
Skala 1:1000


ARK 2/4

Wykonano podlega
Planu zagospodarowania terenu
z dnia 14.05.2024 r. w sprawie 2. LICHOWIEC-KOŚCISZYN
Ciepły 1023/1857/NO

FRMA
GOSPODARSTWA KRAJOWE
POLSKA OLIMPIA
15-812 Brańsk, ul. Dębowa 28

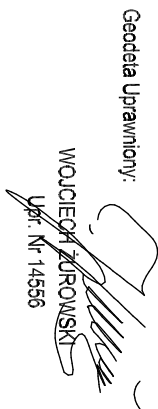

Główny Urbanista
WOJCIECH PROCHNICKI
IPR 6-1055

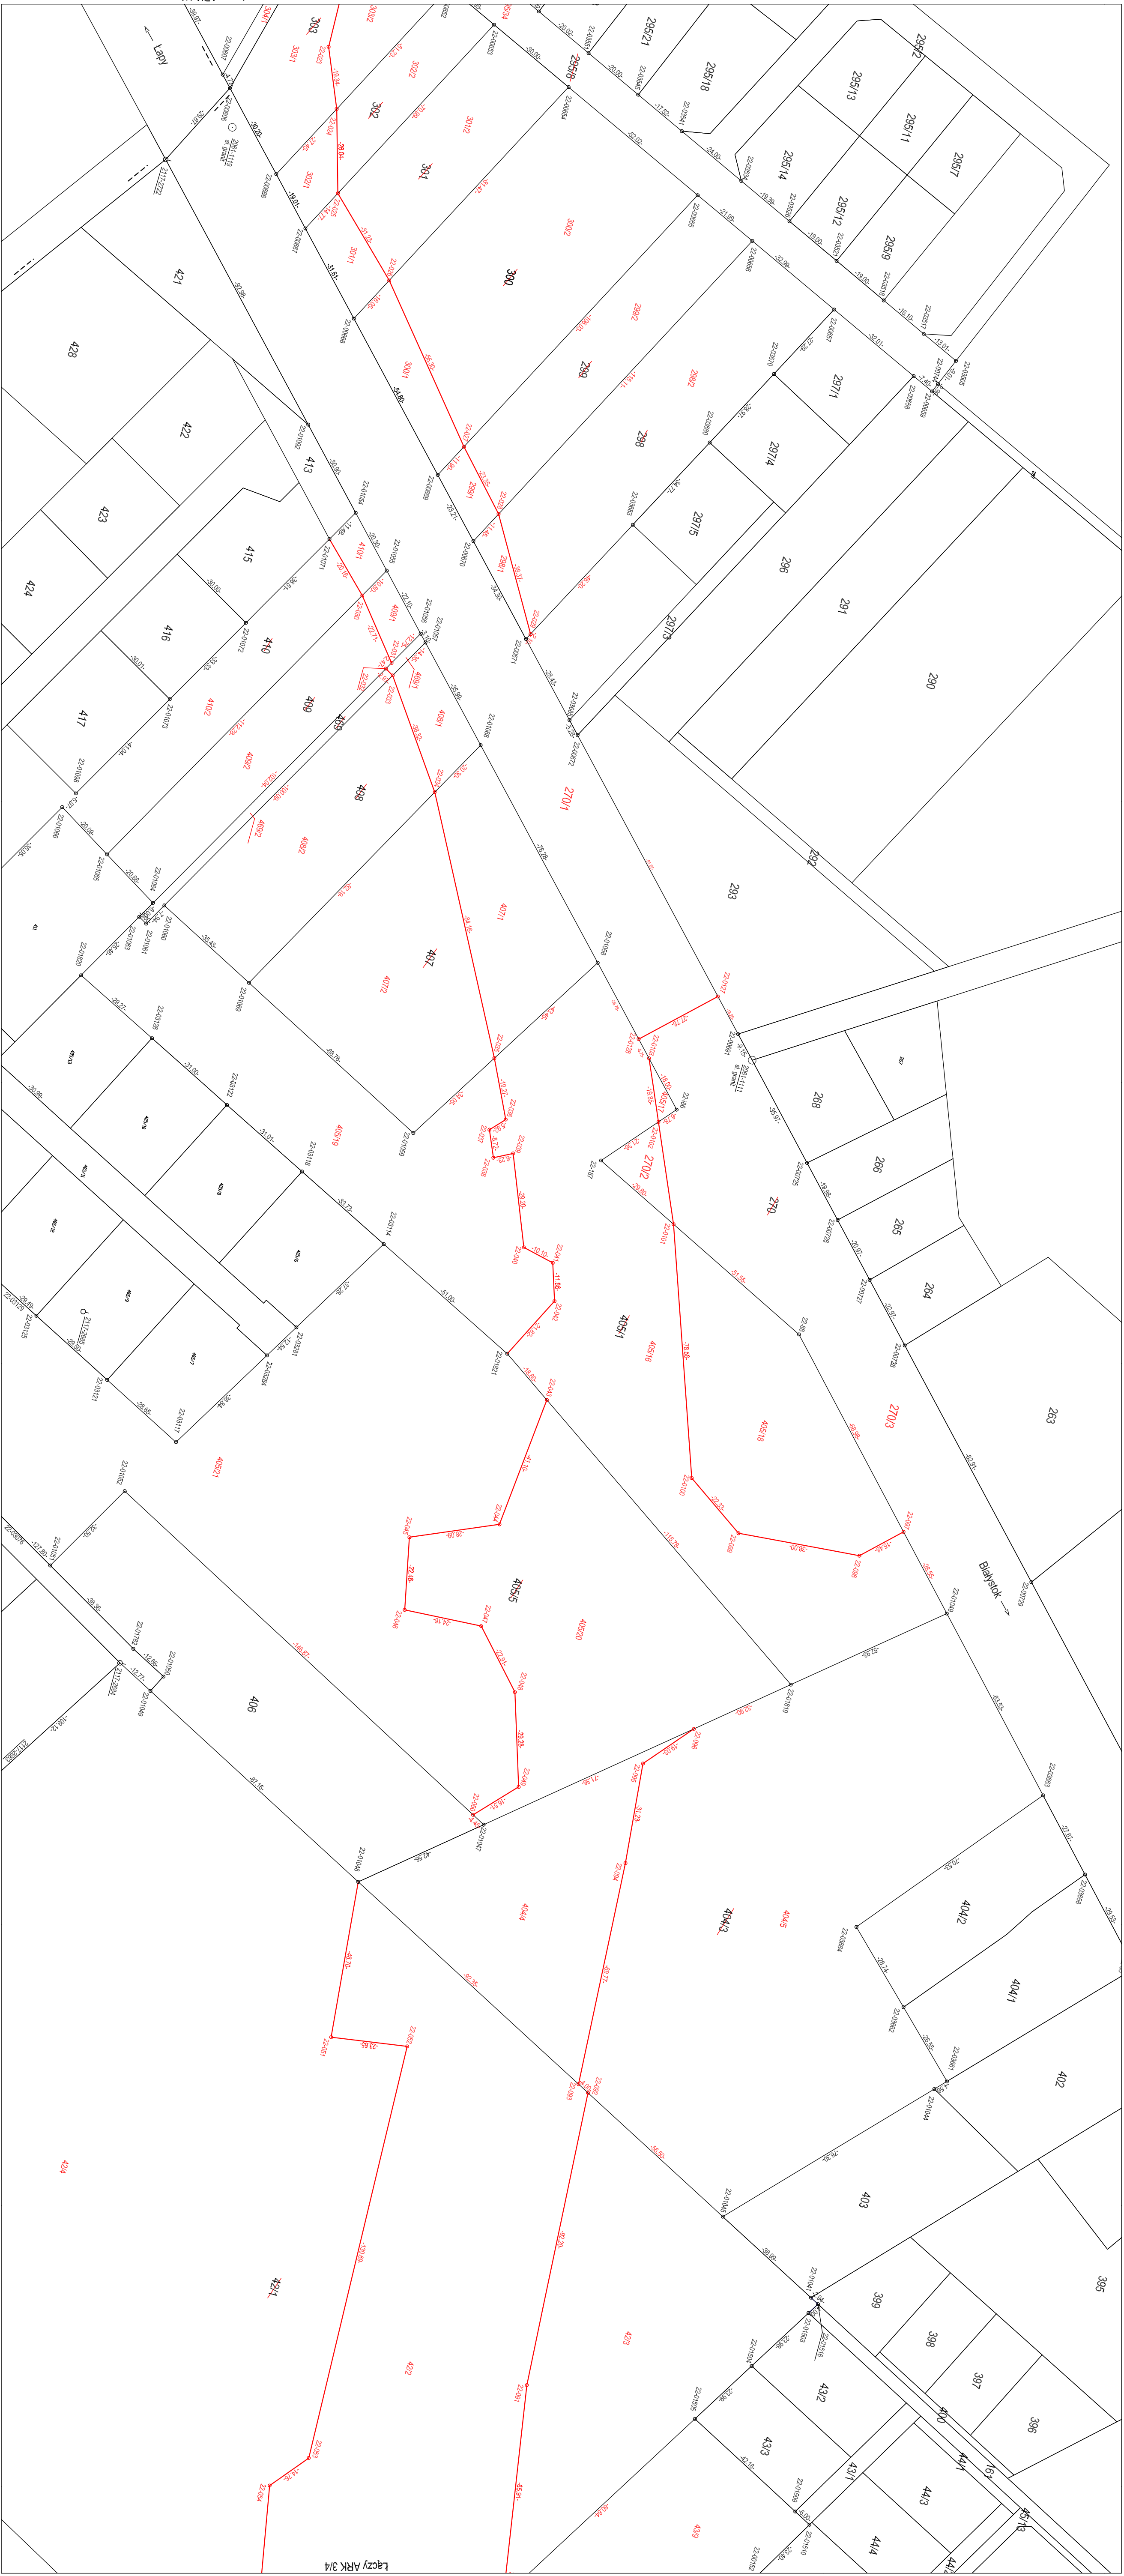

Łączy ARK 1/4

Łączy ARK 3/4