




PROJEKT ZAGOSPODAROWANIA TERENU
SKALA 1:500

- LEGENDA:**
- Projektowane:**
- Nawierzchnia z betonu asfaltowego - ścieżka pieszo-rowerowy
 - Nawierzchnia z betonu asfaltowego - zjazd, wloty drog bocznych
 - Nawierzchnia z kruszywa - pobocza
 - Nawierzchnia z żywicy na kładce
 - Skarpy / Zieleniec
 - Umoocnienie skarp i rowów brukiem na zaprawie cementowej
 - Krawężnik betonowy 20x30cm
 - Krawężnik betonowy 20x22 cm - obniżony
 - Obrazca betonowe 8x30 cm
 - Krawężnik nawierzchni bitumicznej
 - Krawężnik pobocza
 - Bariera U11a - typ lubelski
 - Bariera linowa NZWA
 - Kanalizacja deszczowa z wylotami
 - Rów kryty
 - Kablowa linia oświetleniowa eN
 - Napowietrzna linia energetyczna eN
 - Projektowana linia podziałowa pasa drogowego
 - Ograniczenie w korzystaniu dla zieleń

Wariant 1
ARKUSZ NR 3

		INWESTOR: Podlaski Zarząd Dróg Wojewódzkich ul. Dąbrowska 6 14-100 Białystok		PROJEKTOWAŁ: mgr inż. Piotr Jakubowski POL-0037PROJ010 POL-0037PROJ010	
NAZWA OBIEKTU: Rozbudowa ścieżki rowerowej w ciągu drogi wojewódzkiej Nr 672 na odcinku Młasków - Rudawa		STADIUM: Projekt zagospodarowania terenu		Numer rys.: 2	
NAZWA RYS.: Projekt zagospodarowania terenu		ZESPÓŁ AUTORSKI: Branża/Projektant		Skala: 1:500; 1:1000	
Data: 21.04.2020		PROJEKTOWAŁ: mgr inż. Łukasz Mielnik POL-0037PROJ011 POL-0037PROJ012		PROJEKTOWAŁ: mgr inż. Piotr Jakubowski POL-0037PROJ010 POL-0037PROJ010	
PROJEKTOWAŁ: mgr inż. Paweł Seliński POL-0037PROJ012 POL-0037PROJ013		