



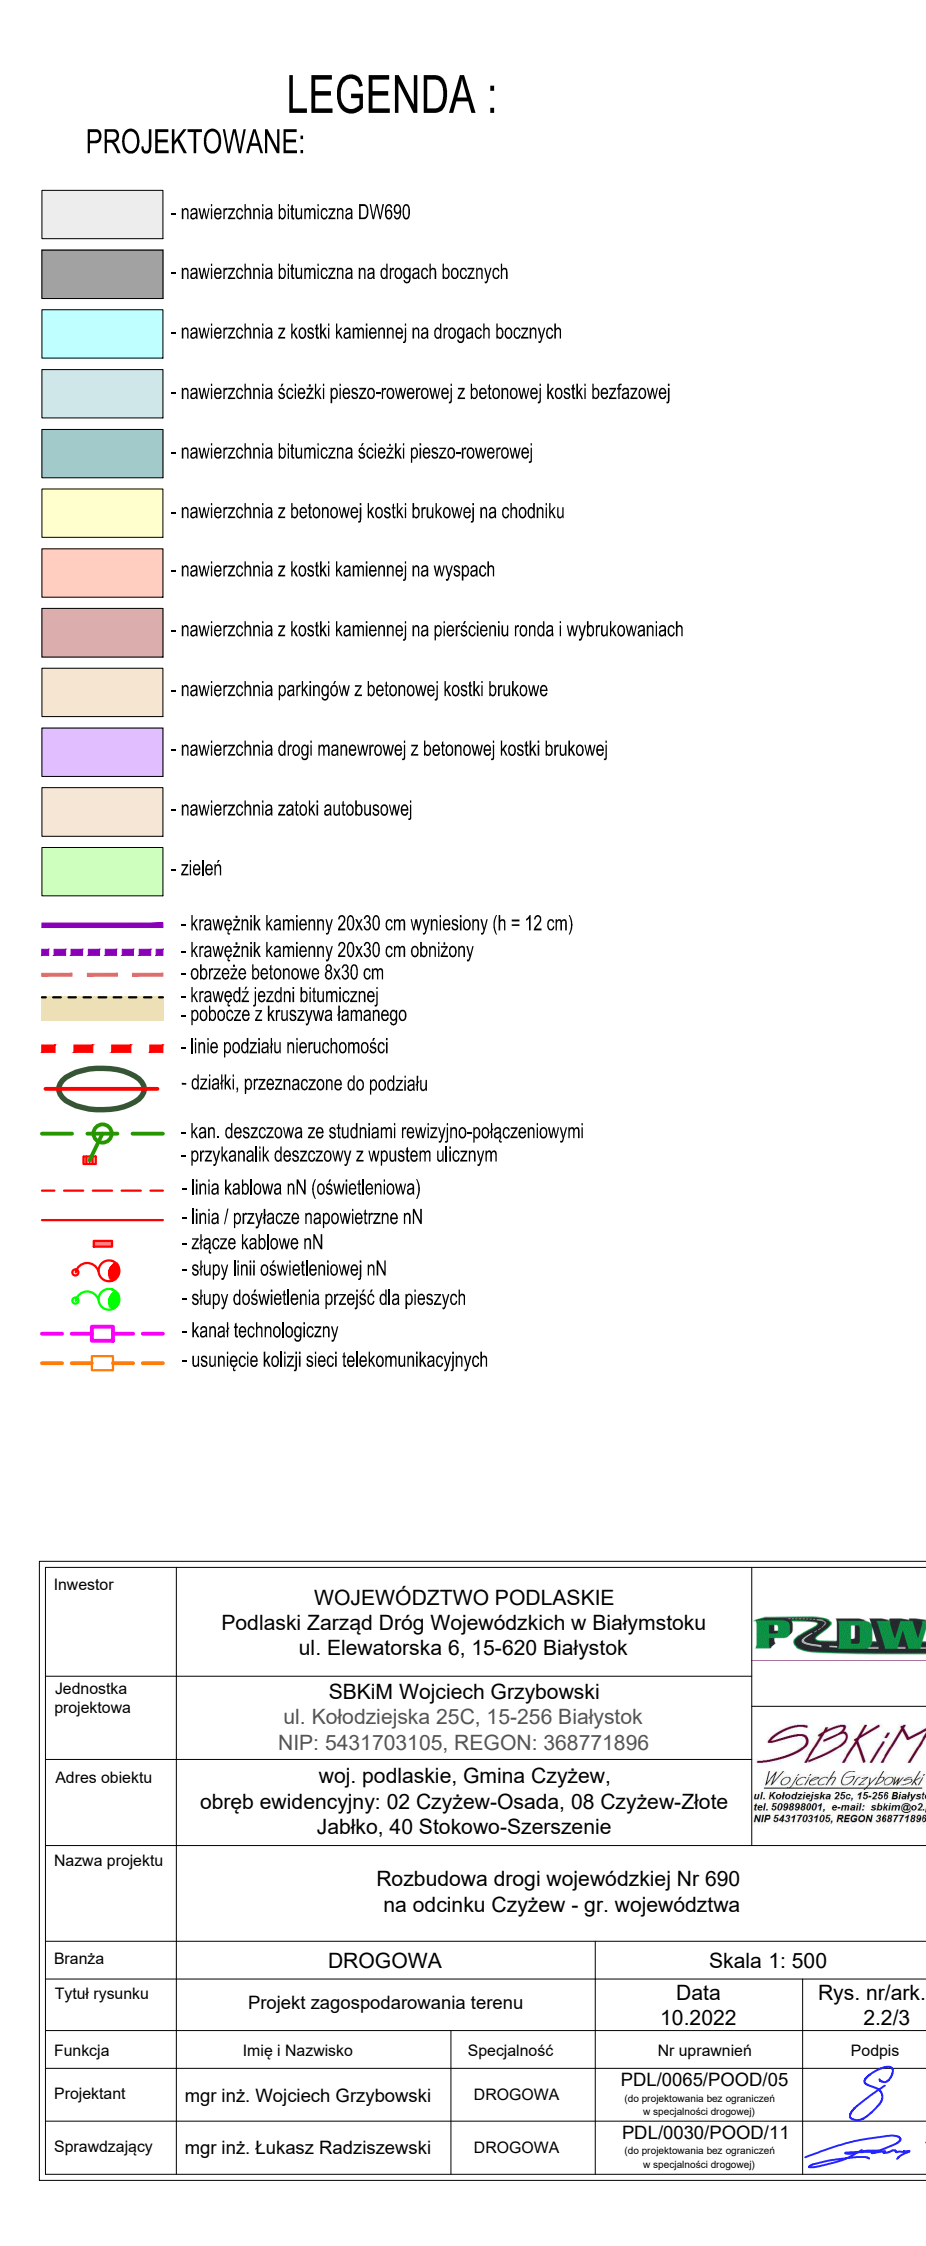

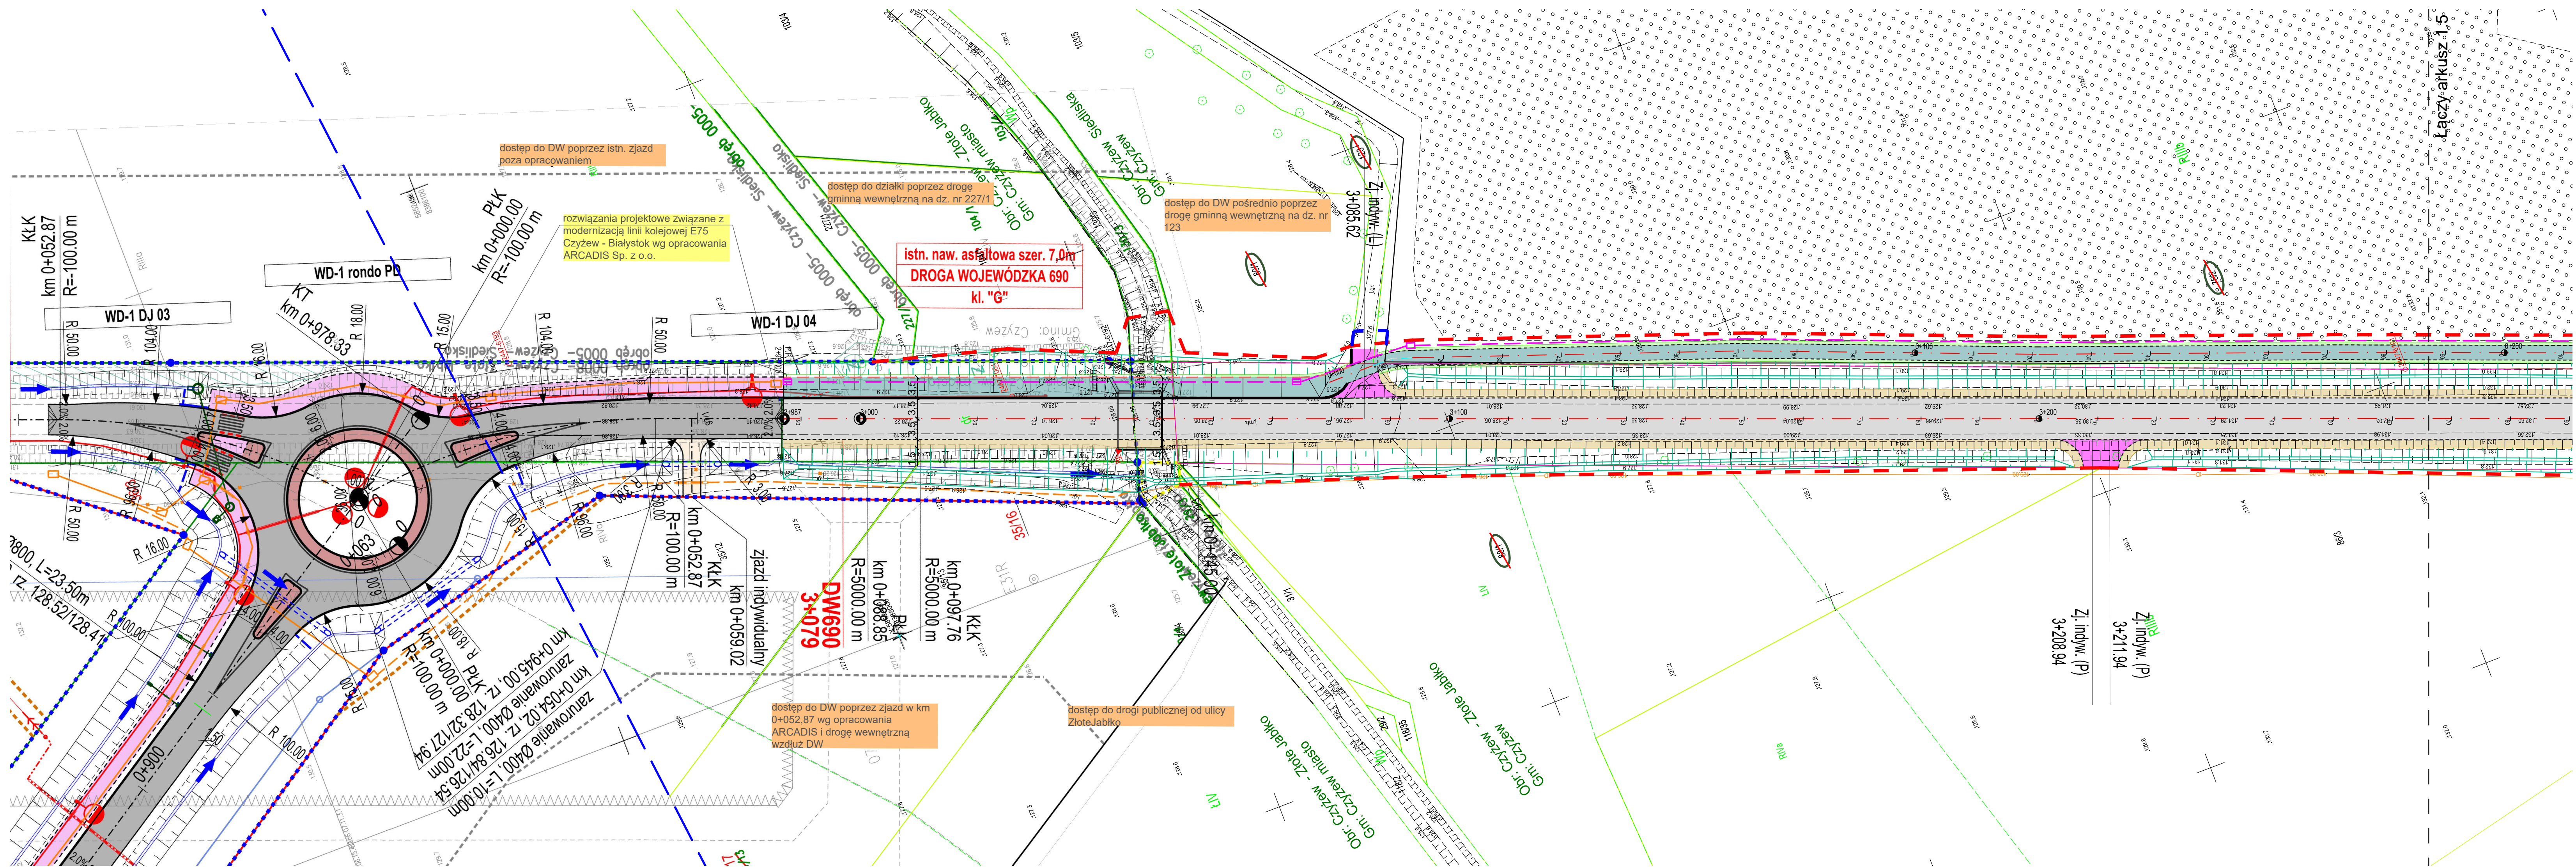

LEGENDA :

PROJEKTOWANE:

- nawierzchnia bitumiczna DW690

- nawierzchnia bitumiczna na drogach bocznych

- nawierzchnia z kostki kamiennej na drogach bocznych

- nawierzchnia ścieżki pieszo-rowerowej z betonowej kostki bezfazowej

- nawierzchnia bitumiczna ścieżki pieszo-rowerowej

- nawierzchnia z betonowej kostki brukowej na chodniku

- nawierzchnia z kostki kamiennej na wyspach

- nawierzchnia z kostki kamiennej na piersieniu ronda i wybrukowaniach

- nawierzchnia parkingów z betonowej kostki brukowej

- nawierzchnia drogi manewrowej z betonowej kostki brukowej

- nawierzchnia zatoki autobusowej

- zielen

- krawężnik kamienny 20x30 cm wyniesiony (h = 12 cm)

- krawężnik kamienny 20x30 cm obniżony

- obrzeże betonowe 8x30 cm

- krawężnik jezdni bitumicznej

- pobocze z kruszywa łamanego

- linie podziału nieruchomości

- działki przeznaczone do podziału

- kan. deszczowa ze studniami rewizyjno-połączeniowymi

- przykanalik deszczowy z wpułem ulicznym

- linia kablowa nN (oświetleniowa)

- linia / przyłącze napowietrzne nN

- złącze kablowe nN


- słupy linii oświetleniowej nN

- słupy doświetlenia przejść dla pieszych


- kanał technologiczny

- usunięcie kolizji sieci telekomunikacyjnych

Investor	WOJEWÓDZTWO PODLASKIE Podlaski Zarząd Dróg Wojewódzkich w Białymstoku ul. Elewatorska 6, 15-620 Białystok			
Jednostka projektowa	SBKIM Wojciech Grzybowski ul. Kołodziejaska 25C, 15-256 Białystok NIP: 5431703105, REGON: 368771896			
Adres obiektu	woj. podlaskie, Gmina Czyżew, obręb ewidencyjny: 02 Czyżew-Osada, 08 Czyżew-Złote Jabłko, 40 Stokowo-Szerszenie			
Nazwa projektu	Rozbudowa drogi wojewódzkiej Nr 690 na odcinku Czyżew - gr. województwa			
Branża	DROGOWA		Skala 1: 500	
Tytuł rysunku	Projekt zagospodarowania terenu		Data 10.2022	Rys. nr/ark. 2.2/4
Funkcja	Imię i Nazwisko	Specjalność	Nr uprawnień	Podpis
Projektant	mgr inż. Wojciech Grzybowski	DROGOWA	PDL/0065/POOD/05 (do projektowania bez ograniczeń w specjalności drogowej)	
Sprawdzający	mgr inż. Łukasz Radziszewski	DROGOWA	PDL/0030/POOD/11 (do projektowania bez ograniczeń w specjalności drogowej)	

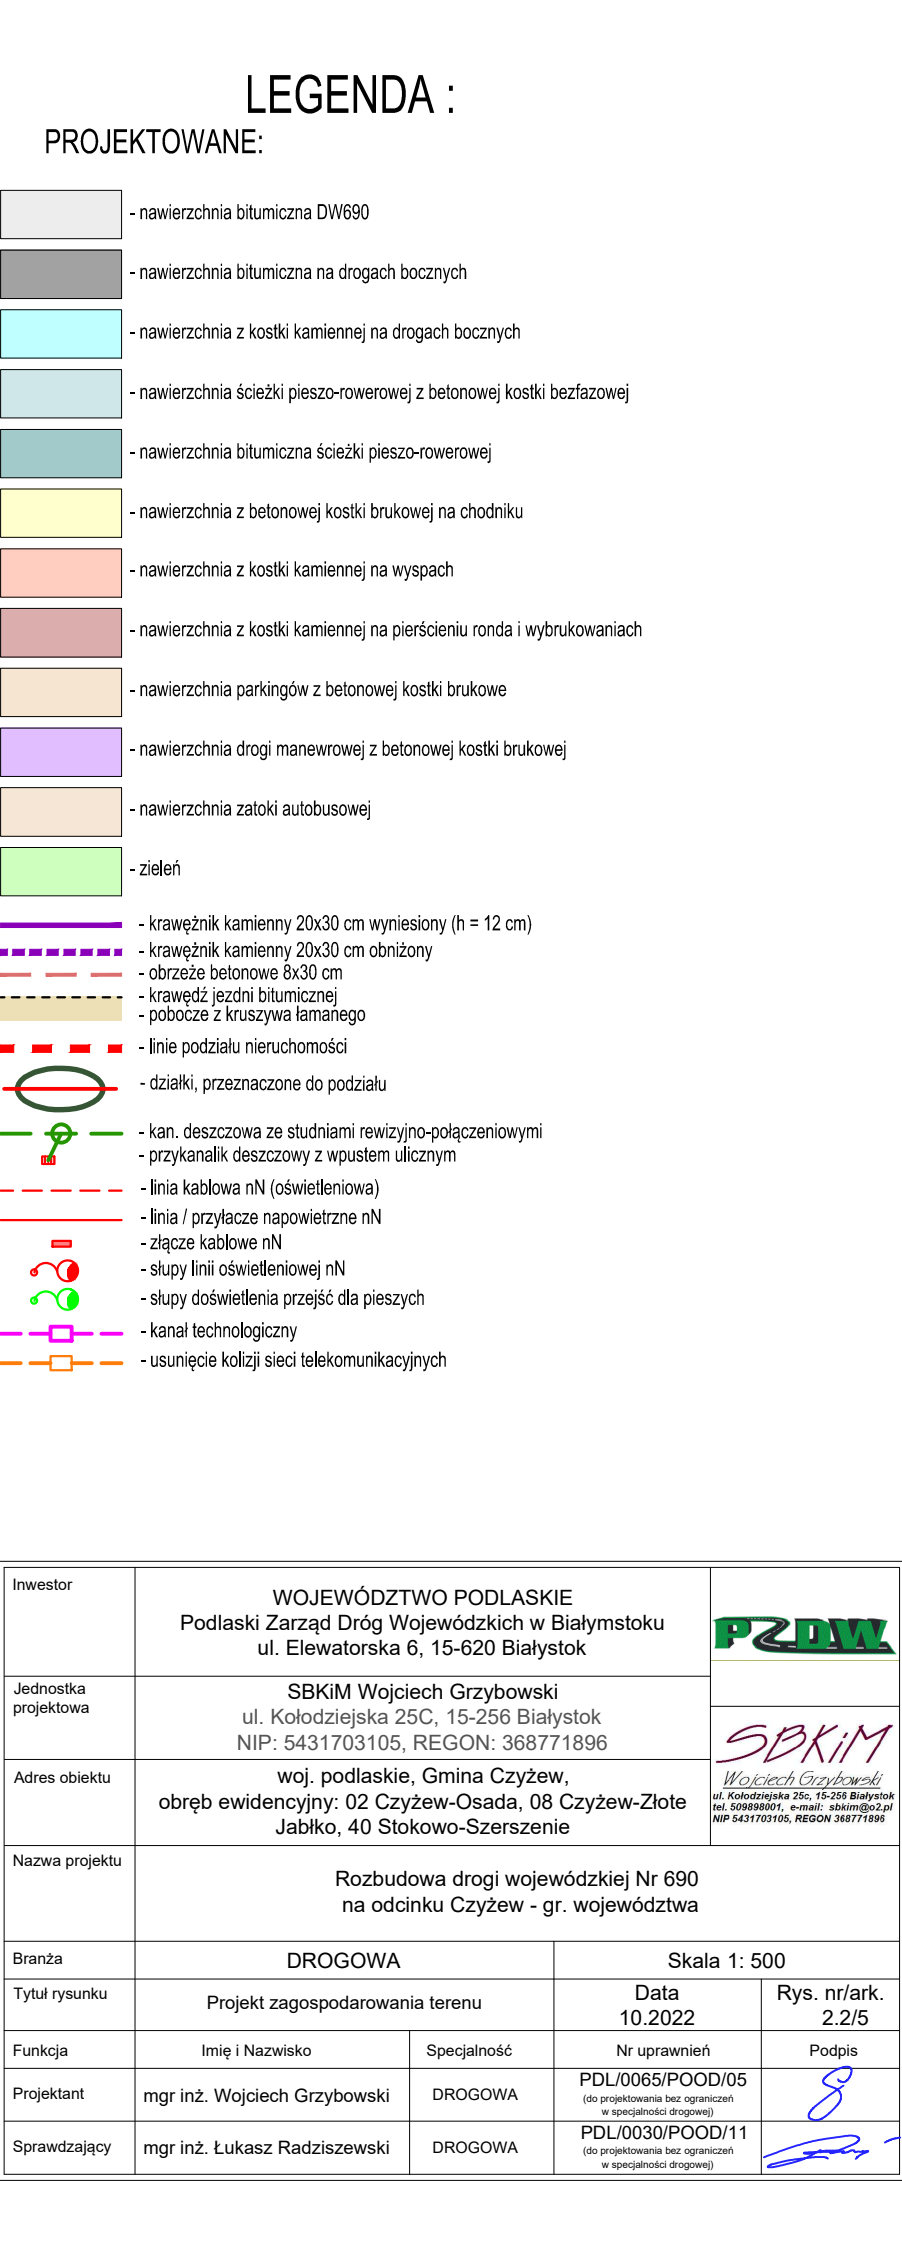

Inwestor	WOJEWÓDZTWO PODLASKIE Podlaski Zarząd Drog Wojewódzkich w Białymstoku ul. Elewatorska 6, 15-620 Białystok				  <i>Województwo Podlaskie</i> ul. Kłodzka 25C, 15-256 Białystok tel. 0204664000, e-mail: biuro@sbkim.pl NIP 5431703105, REGON 368771896
Jednostka projektowa	SBKiM Wojciech Grzybowski ul. Kłodzka 25C, 15-256 Białystok NIP: 5431703105, REGON: 368771896				
Adres obiektu	woj. podlaskie, Gmina Czyżew, obwód ewidencyjny: 02 Czyżew-Osada, 08 Czyżew-Złote Jabłko, 40 Stokowo-Szerszenie				
Nazwa projektu	Rozbudowa drogi wojewódzkiej Nr 690 na odcinku Czyżew - gr. województwa				
Branża	DROGOWA			Skala 1: 500	
Tytuł rysunku	Projekt zagospodarowania terenu			Data 10.2022	
Funkcja	Imię i Nazwisko	Specjalność	Nr uprawnień	Rys. nr/rak. 2.2/5	
Projektant	mgr inż. Wojciech Grzybowski	DROGOWA	PDL/0065/POD/05 (z uprawnieniami bez ograniczeń w specjalności drogowej)		
Sprawdzający	mgr inż. Łukasz Radziszewski	DROGOWA	PDL/0030/POD/11 (z uprawnieniami bez ograniczeń w specjalności drogowej)		

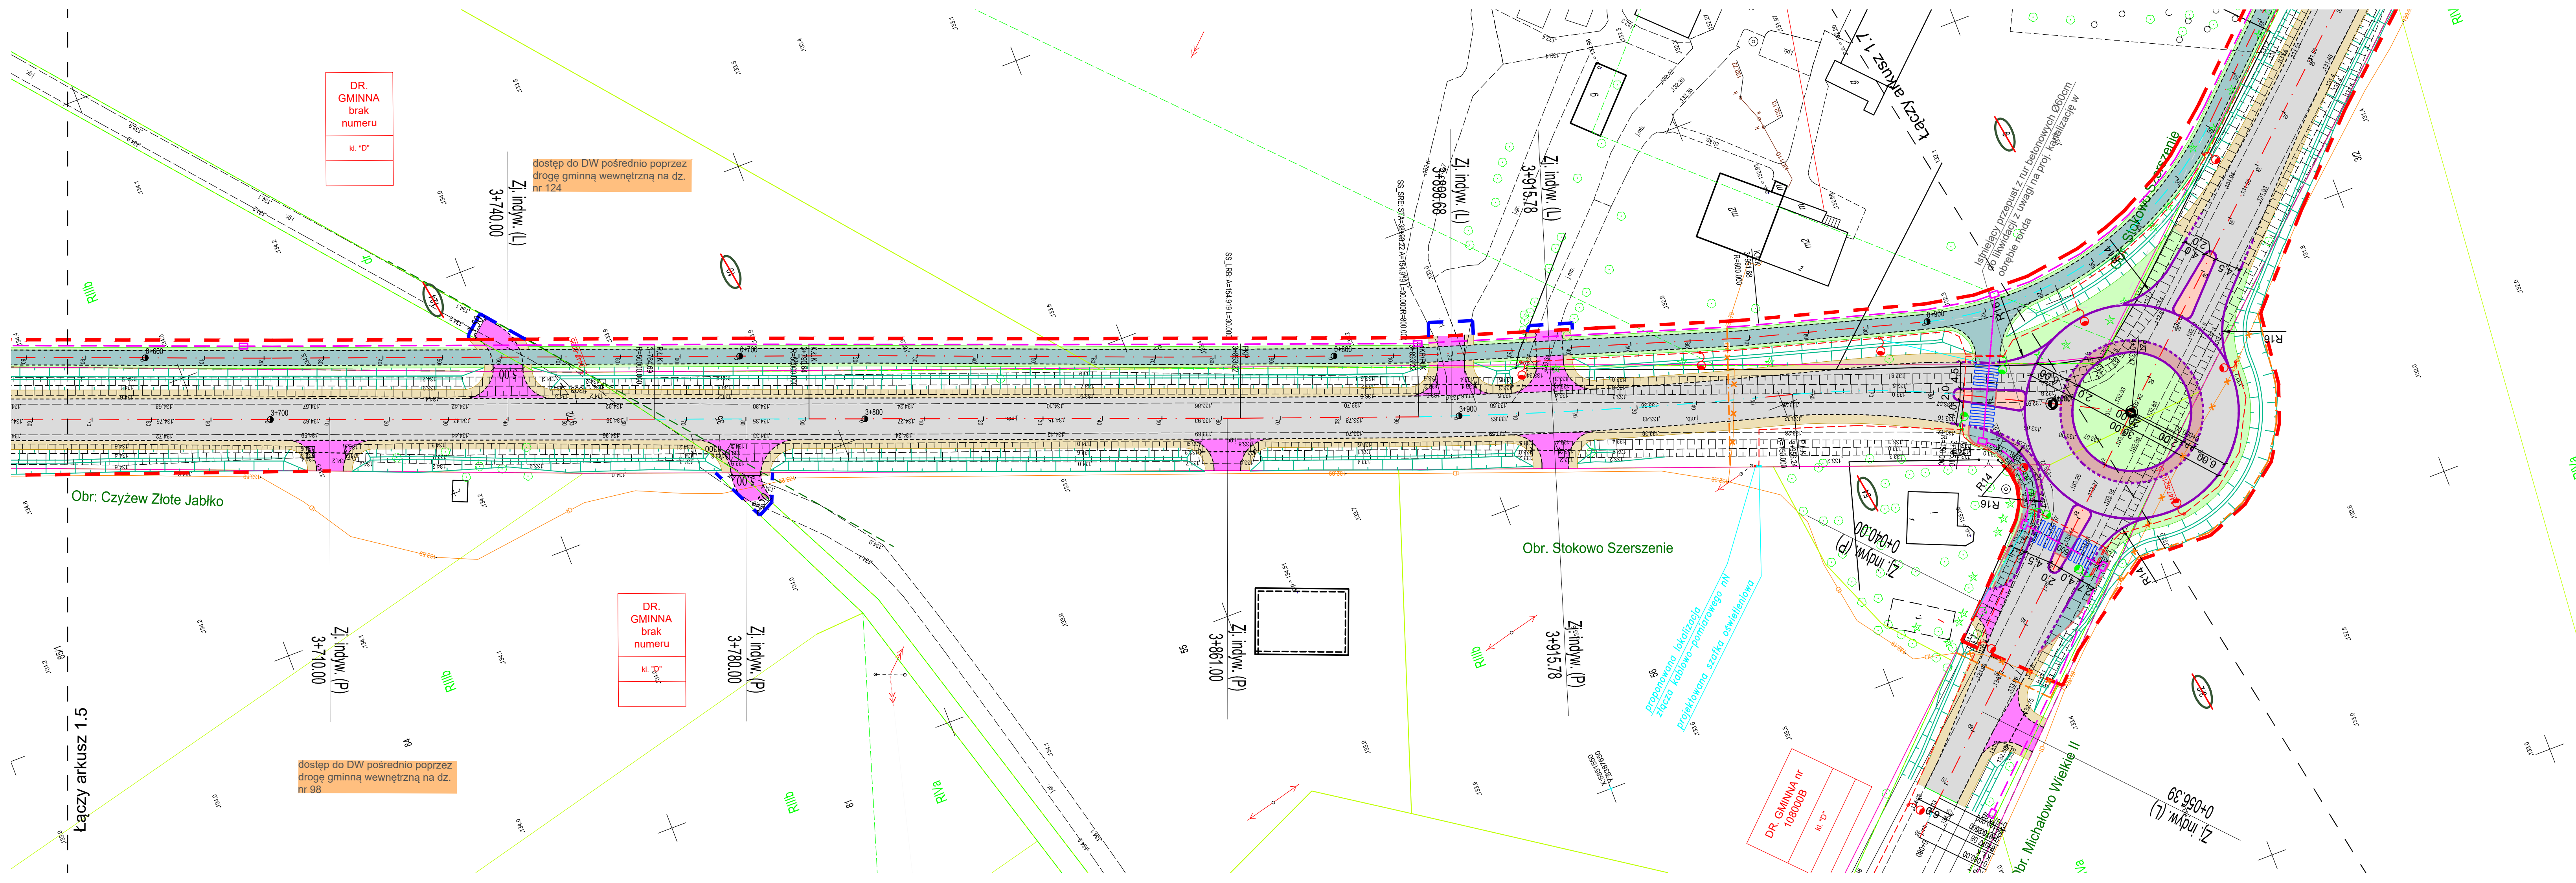

LEGENDA :
PROJEKTOWANE:

- nawierzchnia bitumiczna DW690

- nawierzchnia bitumiczna na drogach bocznych

- nawierzchnia z kostki kamiennej na drogach bocznych

- nawierzchnia ścieżki pieszo-rowerowej z betonowej kostki bezfazowej

- nawierzchnia bitumiczna ścieżki pieszo-rowerowej

- nawierzchnia z betonowej kostki brukowej na chodniku

- nawierzchnia z kostki kamiennej na wyspach

- nawierzchnia z kostki kamiennej na piersieniu ronda i wybrukowaniach

- nawierzchnia parkingów z betonowej kostki brukowej

- nawierzchnia drogi manewrowej z betonowej kostki brukowej

- nawierzchnia zatoki autobusowej

- zieleni

- krawężnik kamienny 20x30 cm wyniesiony (h = 12 cm)

- krawężnik kamienny 20x30 cm obniżony

- obrzeże betonowe 8x30 cm

- krawężnik jezdni bitumicznej

- pobocze z kruszywa łamnego

- linie podziału nieruchomości

- działki przeznaczone do podziału

- kan. deszczowa ze studniami rewizyjno-pojązzeniowymi

- przykanalik deszczowy z wpuštěm ulicznym

- linia kablowa nN (oświetleniowa)

- linia / przyłącze napowietrzne nN

- złącze kablowe nN


- słupy linii oświetleniowej nN

- słupy doświetlenia przejść dla pieszych

- kanał technologiczny

- usunięcie kolizji sieci telekomunikacyjnych

Investor	WOJEWÓDZTWO PODLASKIE Podlaski Zarząd Dróg Wojewódzkich w Białymstoku ul. Elewatorska 6, 15-620 Białystok		
Jednostka projektowa	SBKIM Wojciech Grzybowski ul. Kołodziejska 25C, 15-256 Białystok NIP: 5431703105, REGON: 368771896		
Adres obiektu	woj. podlaskie, Gmina Czyżew, obręb ewidencyjny: 02 Czyżew-Osada, 08 Czyżew-Złote Jabłko, 40 Stokowo-Szerszenie		
Nazwa projektu	Rozbudowa drogi wojewódzkiej Nr 690 na odcinku Czyżew - gr. województwa		
Branża	DROGOWA		Skala 1: 500
Tytuł rysunku	Projekt zagospodarowania terenu		Data 10.2022 Rys. nr/ark. 2.2/6
Funkcja	Imię i Nazwisko	Specjalność	Nr uprawnień
Projektant	mgr inż. Wojciech Grzybowski	DROGOWA	PDL/0065/POOD/05
Sprawdzający	mgr inż. Łukasz Radziszewski	DROGOWA	PDL/0030/POOD/11

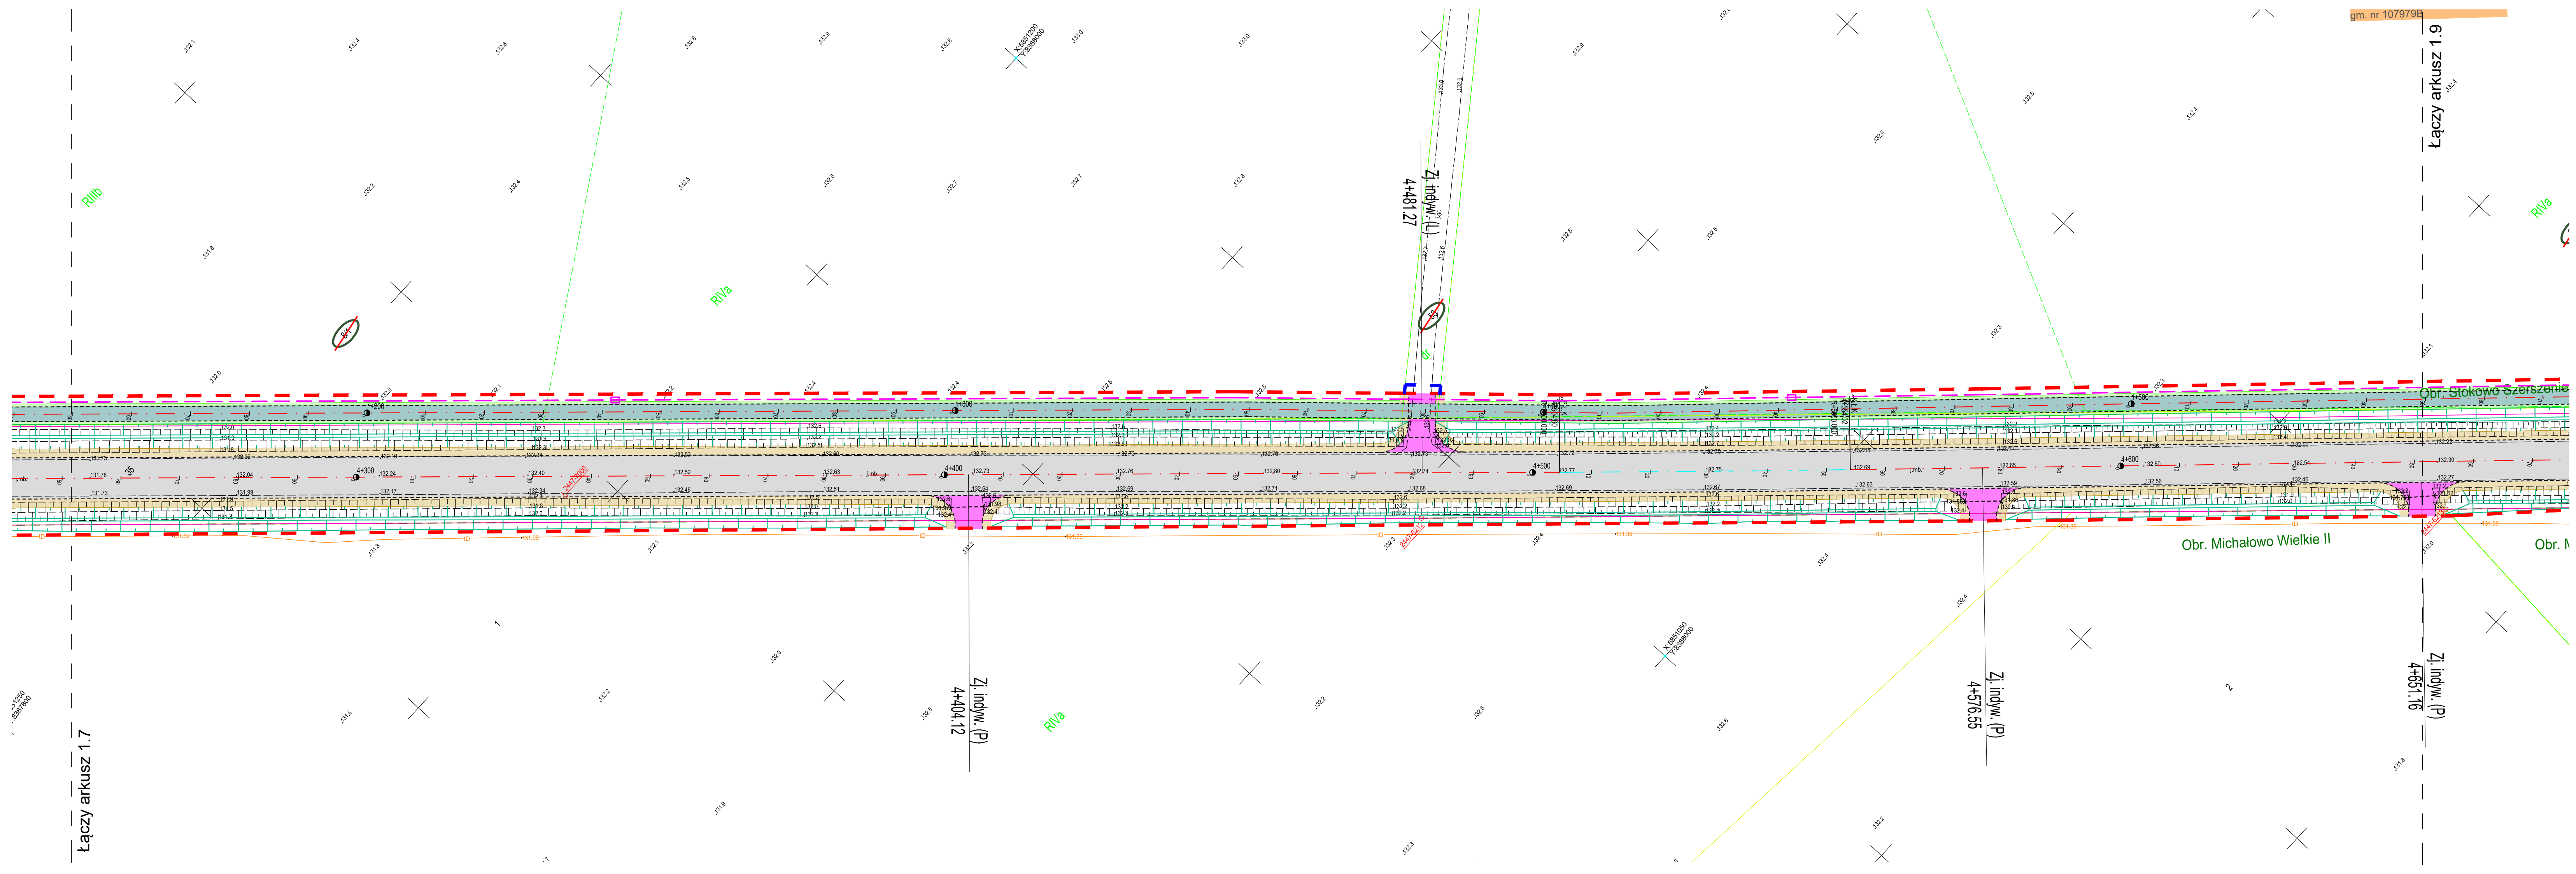

- LEGENDA :**
- PROJEKTOWANE:**
- nawierzchnia bitumiczna DW690
 - nawierzchnia bitumiczna na drogach bocznych
 - nawierzchnia z kostki kamiennej na drogach bocznych
 - nawierzchnia ścieżki pieszo-rowerowej z betonowej kostki bezfazowej
 - nawierzchnia bitumiczna ścieżki pieszo-rowerowej
 - nawierzchnia z betonowej kostki brukowej na chodniku
 - nawierzchnia z kostki kamiennej na wyspach
 - nawierzchnia z kostki kamiennej na pierścieniu ronda i wybrukowaniach
 - nawierzchnia parkingów z betonowej kostki brukowej
 - nawierzchnia drogi manewrowej z betonowej kostki brukowej
 - nawierzchnia zatoki autobusowej
 - zieleni
 - krawężnik kamienny 20x30 cm wyniesiony (h = 12 cm)
 - krawężnik kamienny 20x30 cm obniżony
 - obrzeże betonowe 8x30 cm
 - krawężnik jezdni bitumicznej
 - pobocze z kruszywa łamanego
 - linie podziału nieruchomości
 - działki, przeznaczone do podziału
 - kan. deszczowa ze studniami rewizyjno-pięciorami
 - przykanalik deszczowy z wpustem ulicznym
 - linia kablowa nN (oświetleniowa)
 - linia / przyłącze napowietrzne nN
 - złącze kablowe nN
 - słupy lini oświetleniowej nN
 - słupy doświetlenia przejść dla pieszych
 - kanał technologiczny
 - usunięcie kolizji sieci telekomunikacyjnych

Investor	WOJEWÓDZTWO PODLASKIE Podlaski Zarząd Dróg Wojewódzkich w Białymstoku ul. Elewatorska 6, 15-620 Białystok		
Jednostka projektowa	SBKIM Wojciech Grzybowski ul. Kołodziejska 25C, 15-256 Białystok NIP: 5431703105, REGON: 368771896		
Adres obiektu	woj. podlaskie, Gmina Czyżew, obręb ewidencyjny: 02 Czyżew-Osada, 08 Czyżew-Złote Jabłko, 40 Stokowo-Szerszenie		
Nazwa projektu	Rozbudowa drogi wojewódzkiej Nr 690 na odcinku Czyżew - gr. województwa		
Branża	DROGOWA		Skala 1: 500
Tytuł rysunku	Projekt zagospodarowania terenu	Data 10.2022	Rys. nr/ark. 2.2/8
Funkcja	Imię i Nazwisko	Specjalność	Nr uprawnień
Projektant	mgr inż. Wojciech Grzybowski	DROGOWA	PDL/0065/POOD/05 (do projektowania bez ograniczeń w specjalności drogowej)
Sprawdzający	mgr inż. Łukasz Radziszewski	DROGOWA	PDL/0030/POOD/11 (do projektowania bez ograniczeń w specjalności drogowej)

