


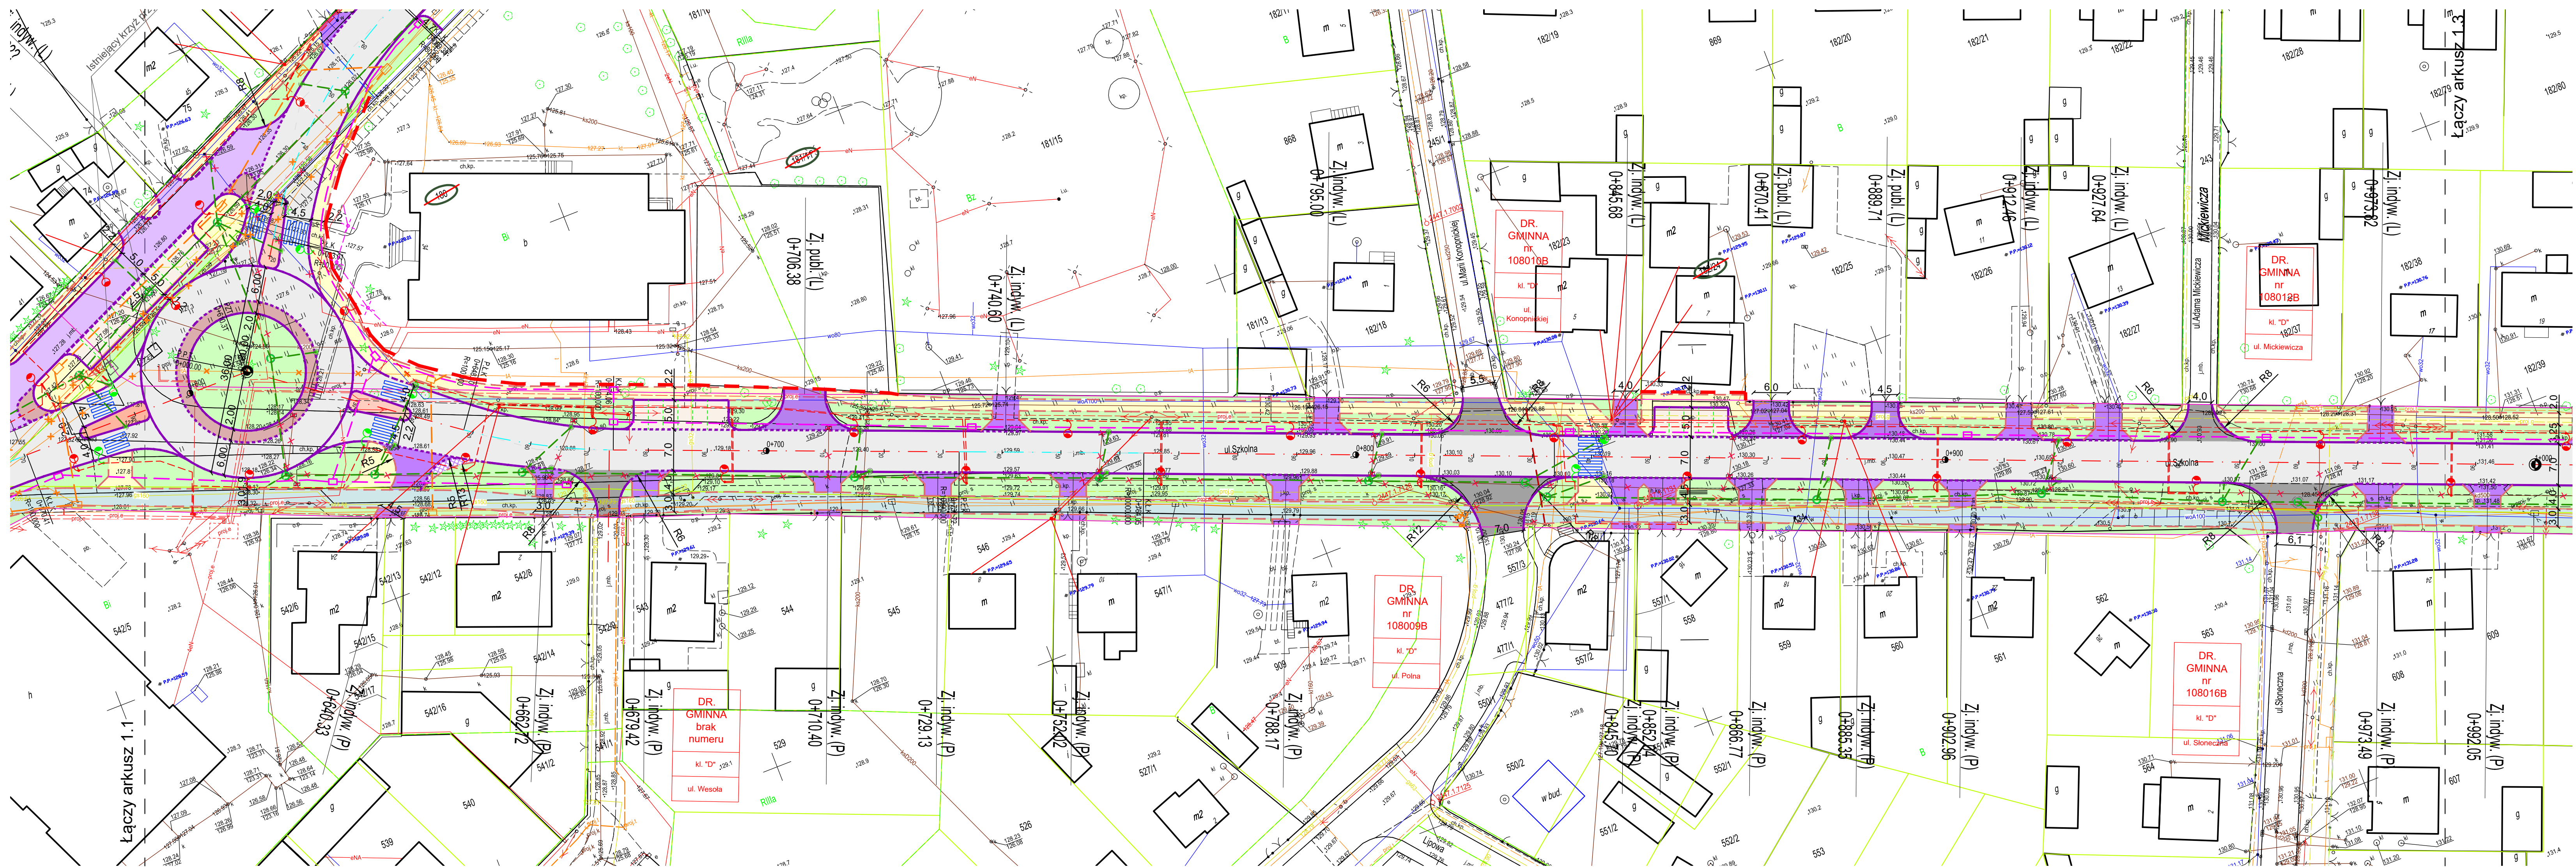

LEGENDA :

PROJEKTOWANE:


- nawierzchnia bitumiczna DW690
- nawierzchnia bitumiczna na drogach bocznych
- nawierzchnia z kostki kamiennej na drogach bocznych
- nawierzchnia ścieżki pieszo-rowerowej z betonowej kostki bezfazowej
- nawierzchnia bitumiczna ścieżki pieszo-rowerowej
- nawierzchnia z betonowej kostki brukowej na chodniku
- nawierzchnia z kostki kamiennej na wyspach
- nawierzchnia z kostki kamiennej na pierścieniu ronda i wybrukowaniach
- nawierzchnia parkingów z betonowej kostki brukowej
- nawierzchnia drogi manewrowej z betonowej kostki brukowej
- nawierzchnia zatoki autobusowej
- nawierzchnia z kruszywa na placach do zawracania / dostosowaniach wysokościowych dróg bocznych
- zieleni

- krawężnik kamienny 20x30 cm wyniesiony (h = 12 cm)
- krawężnik kamienny 20x30 cm obniżony
- obrzeże betonowe 8x30 cm
- krawężnik jezdni bitumiczny
- pobocze z kruszywa łamanego

- linie podziału nieruchomości wzdłuż granicy pasa drogowego DW
- linie podziału nieruchomości do przekazania imenu zarządcy drogi publ.
- linie ograniczonego sposobu korzystania z nieruchomości (czasowa)

- działki, przeznaczone do podziału
- kan. deszczowa ze studniami rewizyjno-połączeniowymi
- przykanalik deszczowy z wpustem ulicznym
- linia kablowa nN (oświetleniowa)
- linia / przyłącze napowietrzne nN
- złącze kablowe nN
- słupy linii oświetleniowej nN
- słupy doświetlenia przejść dla pieszych
- kanał technologiczny
- usunięcie kolizji sieci telekomunikacyjnych

Investor	WOJEWÓDZTWO PODLASKIE Podlaski Zarząd Dróg Wojewódzkich w Białymstoku ul. Elewatorska 6, 15-620 Białystok			
Jednostka projektowa	SBKIM Wojciech Grzybowski ul. Kołodziejska 25C, 15-256 Białystok NIP: 5431703105, REGON: 368771896			
Adres obiektu	woj. podlaskie, Gmina Czyżew, obręb ewidencyjny: 02 Czyżew-Osada, 08 Czyżew-Złote Jabiko, 40 Stokowo-Szerszenie			
Nazwa projektu	Rozbudowa drogi wojewódzkiej Nr 690 na odcinku Czyżew - gr. województwa			
Branża	DROGOWA		Skala 1: 500	
Tytuł rysunku	Projekt zagospodarowania terenu		Data 12.2022	Rys. nr/ark. 1./2
Funkcja	Imię i Nazwisko	Specjalność	Nr uprawnień PDL/0065/POOD/05 (do projektowania iac ograniczeń w specjalności drogowej)	Podpis
Projektant	mgr inż. Wojciech Grzybowski	DROGOWA	PDL/0030/POOD/11 (do projektowania iac ograniczeń w specjalności drogowej)	
Sprawdzający	mgr inż. Łukasz Radziszewski	DROGOWA		

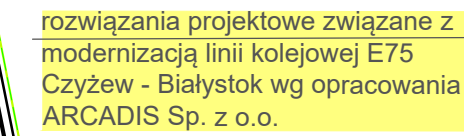


PROJEKTOWANE:

- | | |
|---|--|
|  | - nawierzchnia bitumiczna DW690 |
|  | - nawierzchnia bitumiczna na drogach bocznych |
|  | - nawierzchnia z kostki kamiennej na drogach bocznych |
|  | - nawierzchnia ścieżki pieszo-rowerowej z betonowej kostki bezfazowej |
|  | - nawierzchnia bitumiczna ścieżki pieszo-rowerowej |
|  | - nawierzchnia z betonowej kostki brukowej na chodniku |
|  | - nawierzchnia z kostki kamiennej na wyspach |
|  | - nawierzchnia z kostki kamiennej na pierścieniu ronda i wybrukowaniach |
|  | - nawierzchnia parkingów z betonowej kostki brukowej |
|  | - nawierzchnia drogi manewrowej z betonowej kostki brukowej |
|  | - nawierzchnia zatoki autobusowej |
|  | - nawierzchnia z kruszywa na placach do zawracania / dostosowaniach wysokościowych dróg bocznych |
|  | - zieleni |

-  – krawężnik kamienny 20x30 cm wyniesiony (h = 12 cm)
-  – krawężnik kamienny 20x30 cm obniżony
-  – obrzeże betonowe 8x30 cm
-  – krawędź jezdni bitumicznej
-  – pobocze z kruszywa łamanego
-  – linie podziału nieruchomości wzdłuż granicy pasa drogowego DW
-  – linie podziału nieruchomości do przekazania inemu zarządcy drogi publ.
-  – linie ograniczonego sposobu korzystania z nieruchomości (czasowa)
-  – działki, przeznaczone do podziału
-  – kan. deszczowa ze studniami i wpustami-połączeniowymi
-  – przykanalik deszczowy z wpustem ulicznym
-  – linia kablowa nN (oświetleniowa)
-  – linia / przyłącze napowietrzne nN
-  – złącze kablowe nN
-  – słupy linii oświetleniowej nN
-  – słupy doświetlenia przejść dla pieszych
-  – kanał technologiczny
-  – usunięcie kolizji sieci telekomunikacyjnych

Investor	WOJEWÓDZTWO PODLASKIE Podlaski Zarząd Drog Wojewódzkich w Białymstoku ul. Elewatorska 6, 15-620 Białystok			  Województwo Podlaskie ul. Wodzisławska 25C, 15-256 Białystok NIP 5431703105, REGON 368771896	
Jednostka projektowa	SBKIM Wojciech Grzybowski ul. Kołodzińska 25C, 15-256 Białystok NIP: 5431703105, REGON: 368771896				
Adres obiektu	woj. podlaskie, Gmina Czyżew, obręb ewidencyjny: 02 Czyżew-Osada, 08 Czyżew-Złote Jabłko, 40 Stokowo-Szerszenie				
Nazwa projektu	Rozbudowa drogi wojewódzkiej Nr 690 na odcinku Czyżew - gr. województwa				
Branża		DROGOWA	Skala 1: 500		
Tytuł rysunku		Projekt zagospodarowania terenu		Data 12.2022	Rys. nr/ark. 1/3
Funkcja	Imię i Nazwisko	Specjalność	Nr uprawnień	Podpis	
Projektant	mgr inż. Wojciech Grzybowski	DROGOWA	PDL/005/POD/05 (do projektowania bez ograniczeń w specjalności drogowej)		
Sprawdzający	mgr inż. Łukasz Radziszewski	DROGOWA	PDL/003/POD/11 (do projektowania bez ograniczeń w specjalności drogowej)		

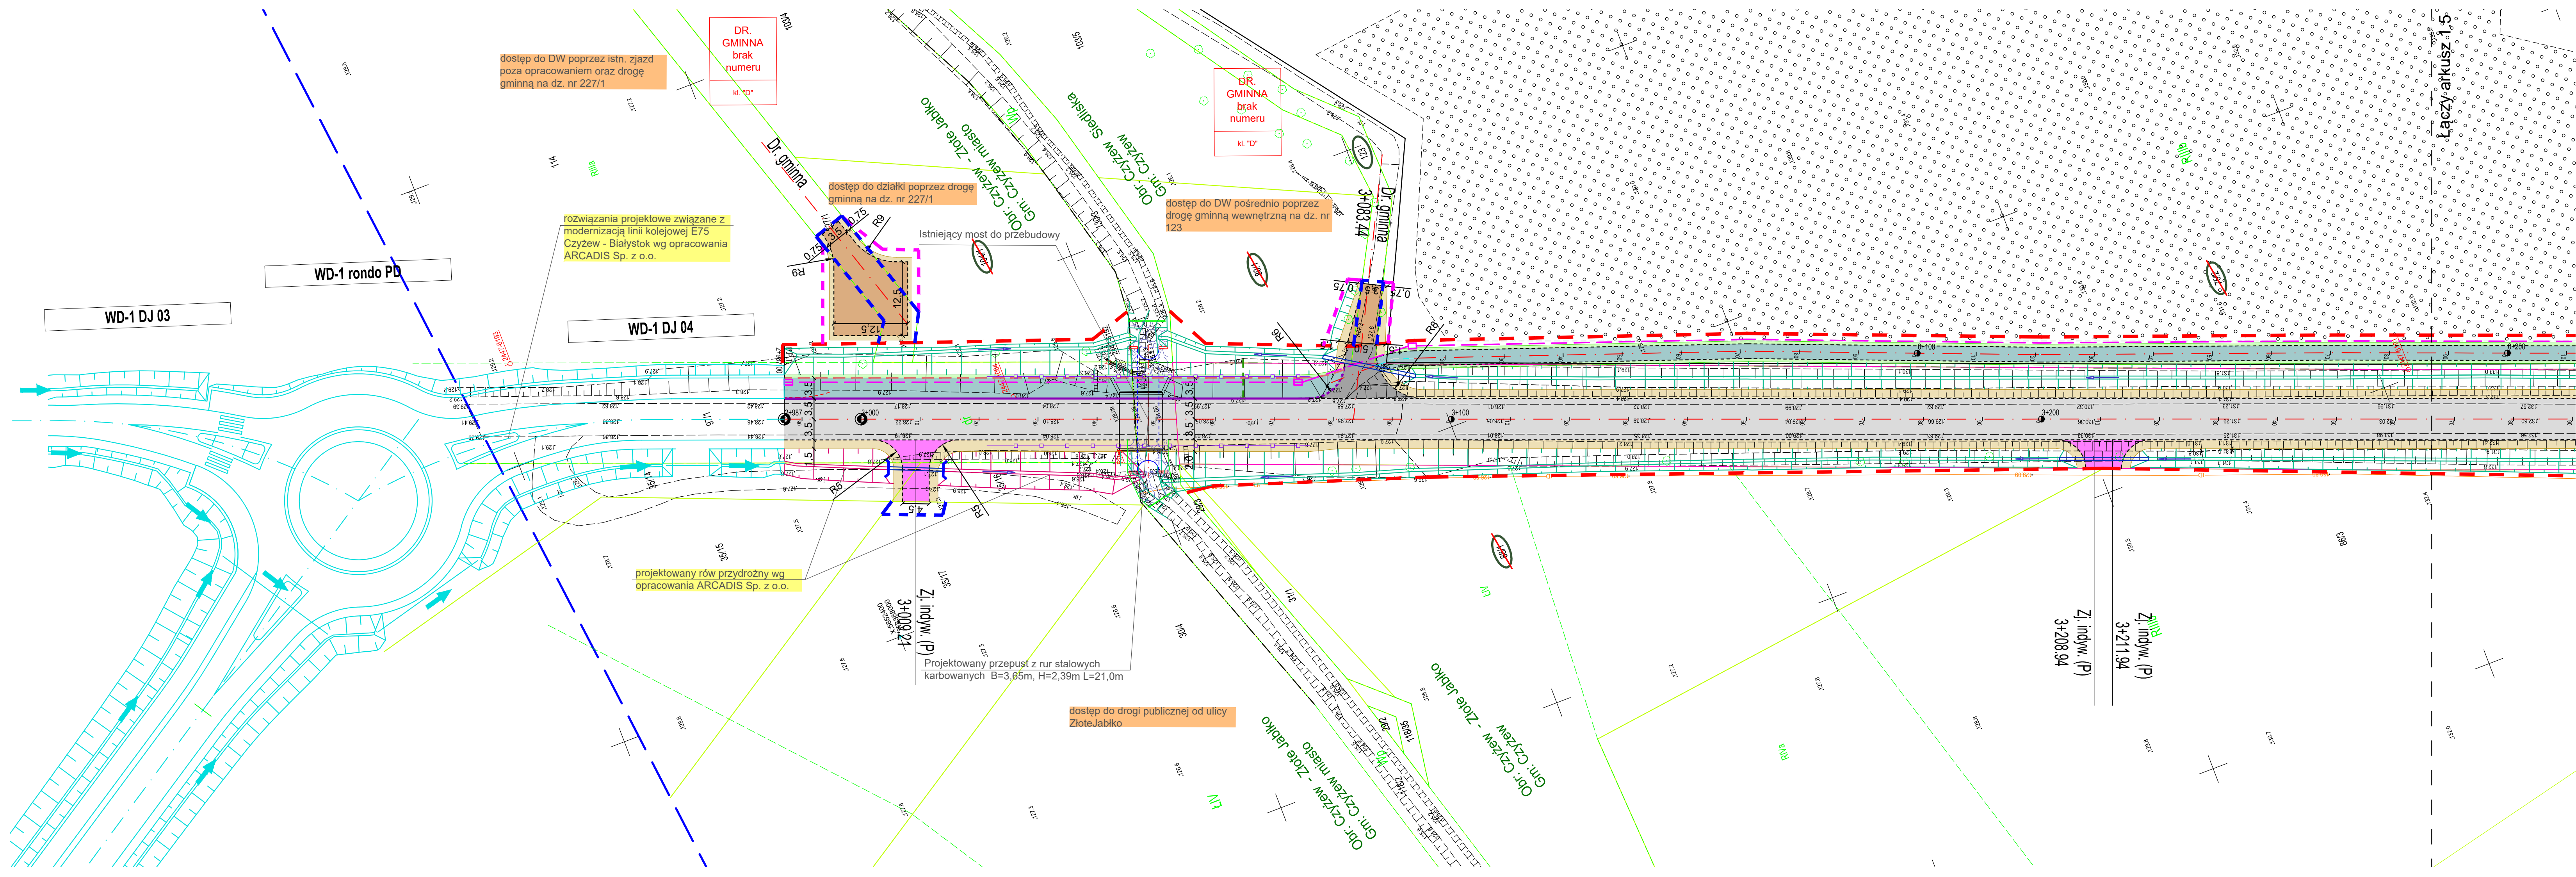

LEGENDA :

PROJEKTOWANE:

- nawierzchnia bitumiczna DW690

- nawierzchnia bitumiczna na drogach bocznych

- nawierzchnia z kostki kamiennej na drogach bocznych

- nawierzchnia ścieżki pieszo-rowerowej z betonowej kostki bezfazowej

- nawierzchnia bitumiczna ścieżki pieszo-rowerowej

- nawierzchnia z betonowej kostki brukowej na chodniku

- nawierzchnia z kostki kamiennej na wyspach

- nawierzchnia z kostki kamiennej na pierścieniu ronda i wybrukowaniach

- nawierzchnia parkingów z betonowej kostki brukowej

- nawierzchnia drogi manewrowej z betonowej kostki brukowej

- nawierzchnia zatoki autobusowej

- nawierzchnia z kruszywa na placach do zawracania / dostosowaniach wysokościowych dróg bocznych

- zieleni

- krawężnik kamienny 20x30 cm wyniesiony (h = 12 cm)

- krawężnik kamienny 20x30 cm obniżony

- obrzeże betonowe 8x30 cm

- krawężnik jezdni bitumicznej

- pobocze z kruszywa łamanego

- linie podziału nieruchomości wzdłuż granicy pasa drogowego DW

- linie podziału nieruchomości do przekazania inmemu zarządcy drogi publ.

- linie ograniczonego sposobu korzystania z nieruchomości (czasowa)

- działki, przeznaczone do podziału

- kan. deszczowa ze studniami rewizyjno-połączeniowymi

- przykanalik deszczowy z wpustem ulicznym

- linia kablowa nN (oświetleniowa)

- linia / przyłącze napowietrzne nN

- złącze kablowe nN


- słupy linii oświetleniowej nN

- słupy doświetlenia przejść dla pieszych

- kanał technologiczny

- usunięcie kolizji sieci telekomunikacyjnych

Investor	WOJEWÓDZTWO PODLASKIE Podlaski Zarząd Dróg Wojewódzkich w Białymstoku ul. Elevatorska 6, 15-620 Białystok			
Jednostka projektowa	SBKIM Wojciech Grzybowski ul. Kołodziejaska 25C, 15-256 Białystok NIP: 5431703105, REGON: 368771896			
Adres obiektu	woj. podlaskie, Gmina Czyżew, obręb ewidencyjny: 02 Czyżew-Osada, 08 Czyżew-Złote Jabłko, 40 Stokowo-Szerszenie			
Nazwa projektu	Rozbudowa drogi wojewódzkiej Nr 690 na odcinku Czyżew - gr. województwa			
Branża	DROGOWA		Skala 1: 500	
Tytuł rysunku	Projekt zagospodarowania terenu		Data 12.2022	Rys. nr/ark. 1./4
Funkcja	Imię i Nazwisko	Specjalność	Nr uprawnień	Podpis
Projektant	mgr inż. Wojciech Grzybowski	DROGOWA	PDL/0065/POOD/05 (do projektowania bez ograniczeń w specjalności drogowej)	
Sprawdzający	mgr inż. Łukasz Radziszewski	DROGOWA	PDL/0030/POOD/11 (do projektowania bez ograniczeń w specjalności drogowej)	

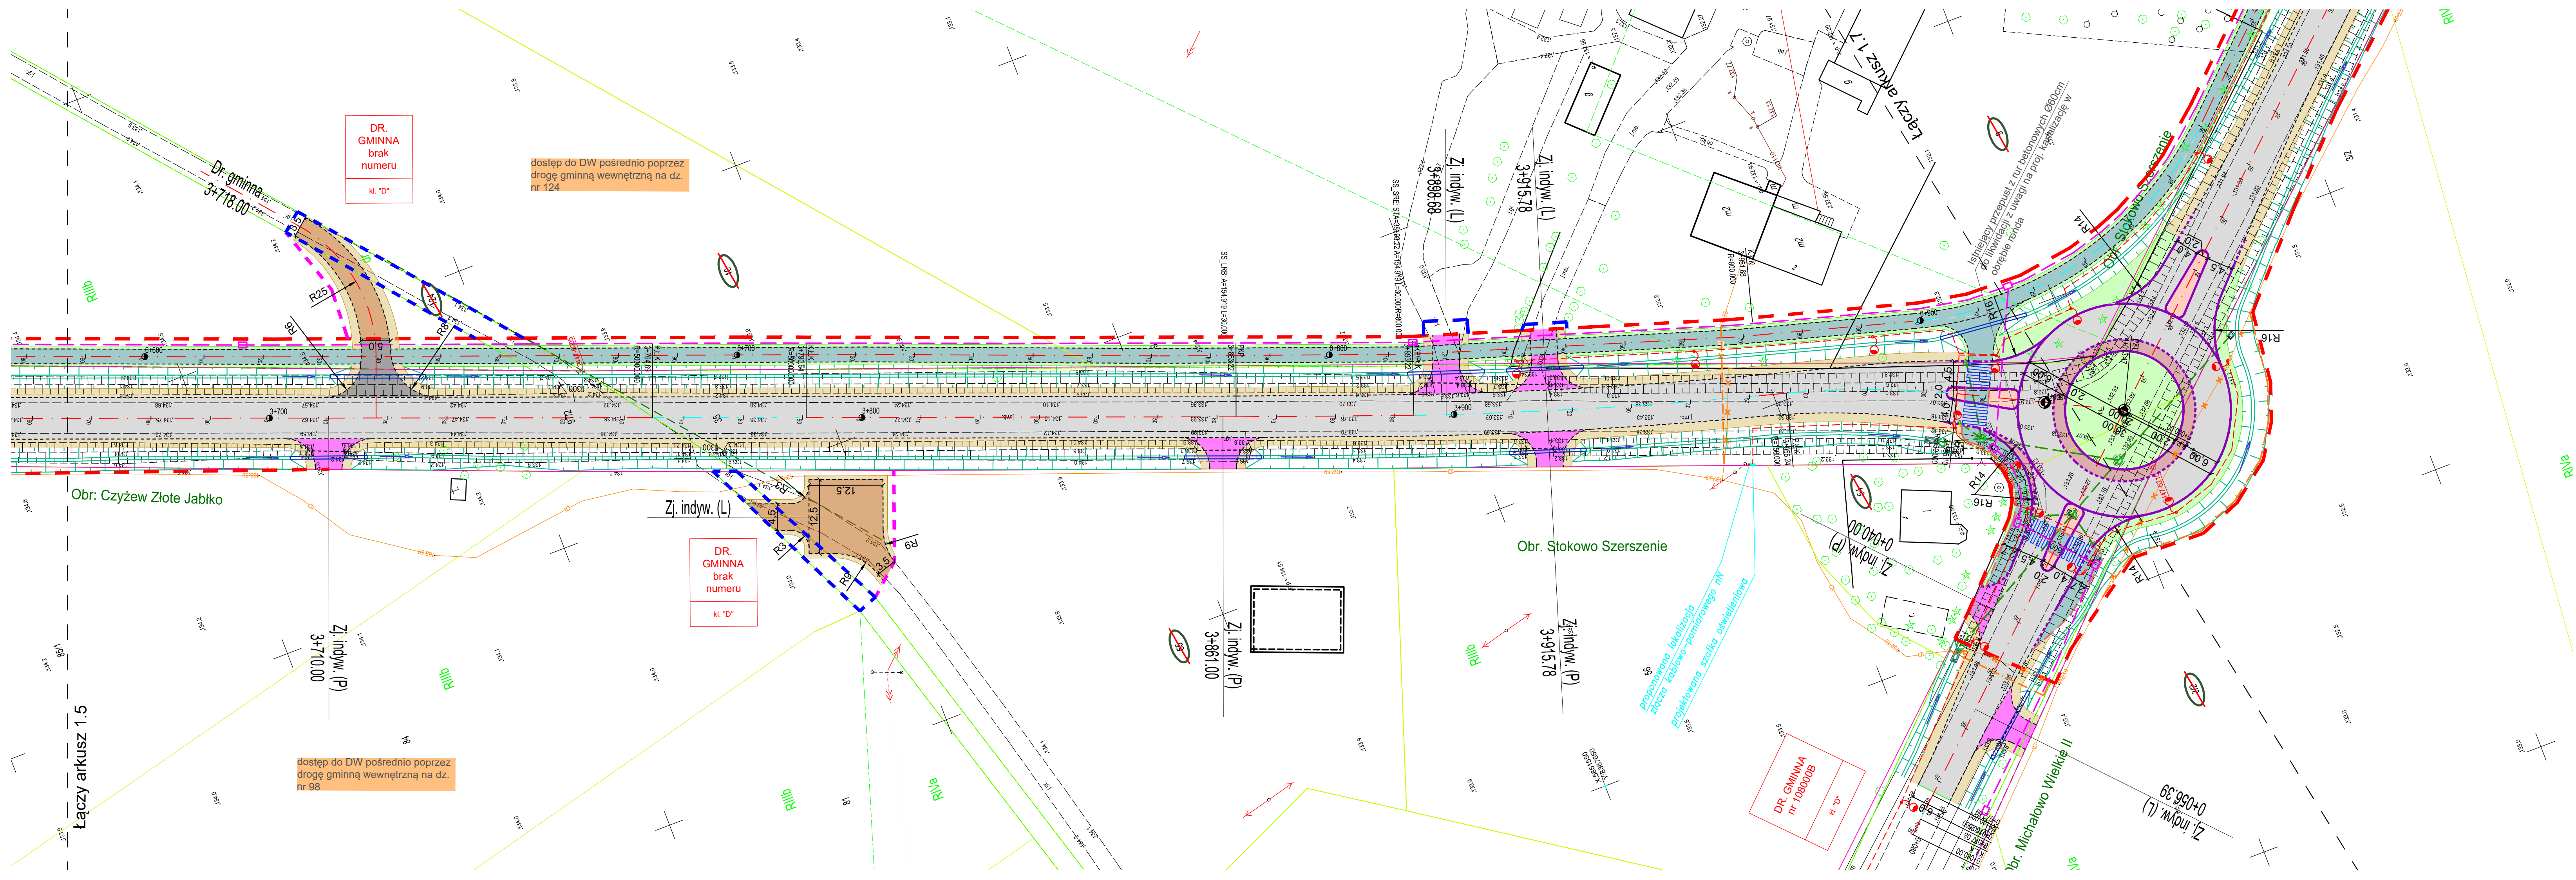

LEGENDA :

PROJEKTOWANE:

- nawierzchnia bitumiczna DW690

- nawierzchnia bitumiczna na drogach bocznych

- nawierzchnia z kostki kamiennej na drogach bocznych

- nawierzchnia ścieżki pieszo-rowerowej z betonowej kostki bezfazowej

- nawierzchnia bitumiczna ścieżki pieszo-rowerowej

- nawierzchnia z betonowej kostki brukowej na chodniku

- nawierzchnia z kostki kamiennej na wyspach

- nawierzchnia z kostki kamiennej na piersieniu ronda i wybrukowaniach

- nawierzchnia parkingów z betonowej kostki brukowej

- nawierzchnia drogi manewrowej z betonowej kostki brukowej

- nawierzchnia zatoki autobusowej

- nawierzchnia z kruszywa na placach do zawracania / dostosowaniach wysokościowych dróg bocznych

- zieleni

- krawężnik kamienny 20x30 cm wyniesiony (h = 12 cm)

- krawężnik kamienny 20x30 cm obniżony

- obrzeże betonowe 8x30 cm

- krawędź jezdni bitumicznej

- pobocze z kruszywa łamanego

- linie podziału nieruchomości wzdłuż granicy pasa drogowego DW

- linie podziału nieruchomości do przekazania inmemu zarządcy drogi publ.

- linie ograniczonego sposobu korzystania z nieruchomości (czasowa)

- działki, przeznaczone do podziału

- kan. deszczowa ze studniami rewizyjno-pojęznowymi

- przykanalik deszczowy z wpułem ulicznym

- linia kablowa nN (oświetleniowa)

- linia / przyłącze napowietrzne nN

- złącze kablowe nN


- słupy linii oświetleniowej nN

- słupy oświetlenia przejść dla pieszych

- kanał technologiczny

- usunięcie kolizji sieci telekomunikacyjnych

Investor	WOJEWÓDZTWO PODLASKIE Podlaski Zarząd Dróg Wojewódzkich w Białymstoku ul. Elewatorska 6, 15-620 Białystok		
Jednostka projektowa	SBKIM Wojciech Grzybowski ul. Kołodziejska 25C, 15-256 Białystok NIP: 5431703105, REGON: 368771896		
Adres obiektu	woj. podlaskie, Gmina Czyżew, obręb ewidencyjny: 02 Czyżew-Osada, 08 Czyżew-Złote Jabłko, 40 Stokowo-Szerszenie		
Nazwa projektu	Rozbudowa drogi wojewódzkiej Nr 690 na odcinku Czyżew - gr. województwa		
Branża	DROGOWA		Skala 1: 500
Tytuł rysunku	Projekt zagospodarowania terenu	Data 12.2022	Rys. nr/ark. 1./6
Funkcja	Imię i Nazwisko	Specjalność	Nr uprawnień
Projektant	mgr inż. Wojciech Grzybowski	DROGOWA	PDL/0065/POOD/05 (do projektowania bez ograniczeń w specjalności drogowej)
Sprawdzający	mgr inż. Łukasz Radziszewski	DROGOWA	PDL/0030/POOD/11 (do projektowania bez ograniczeń w specjalności drogowej)

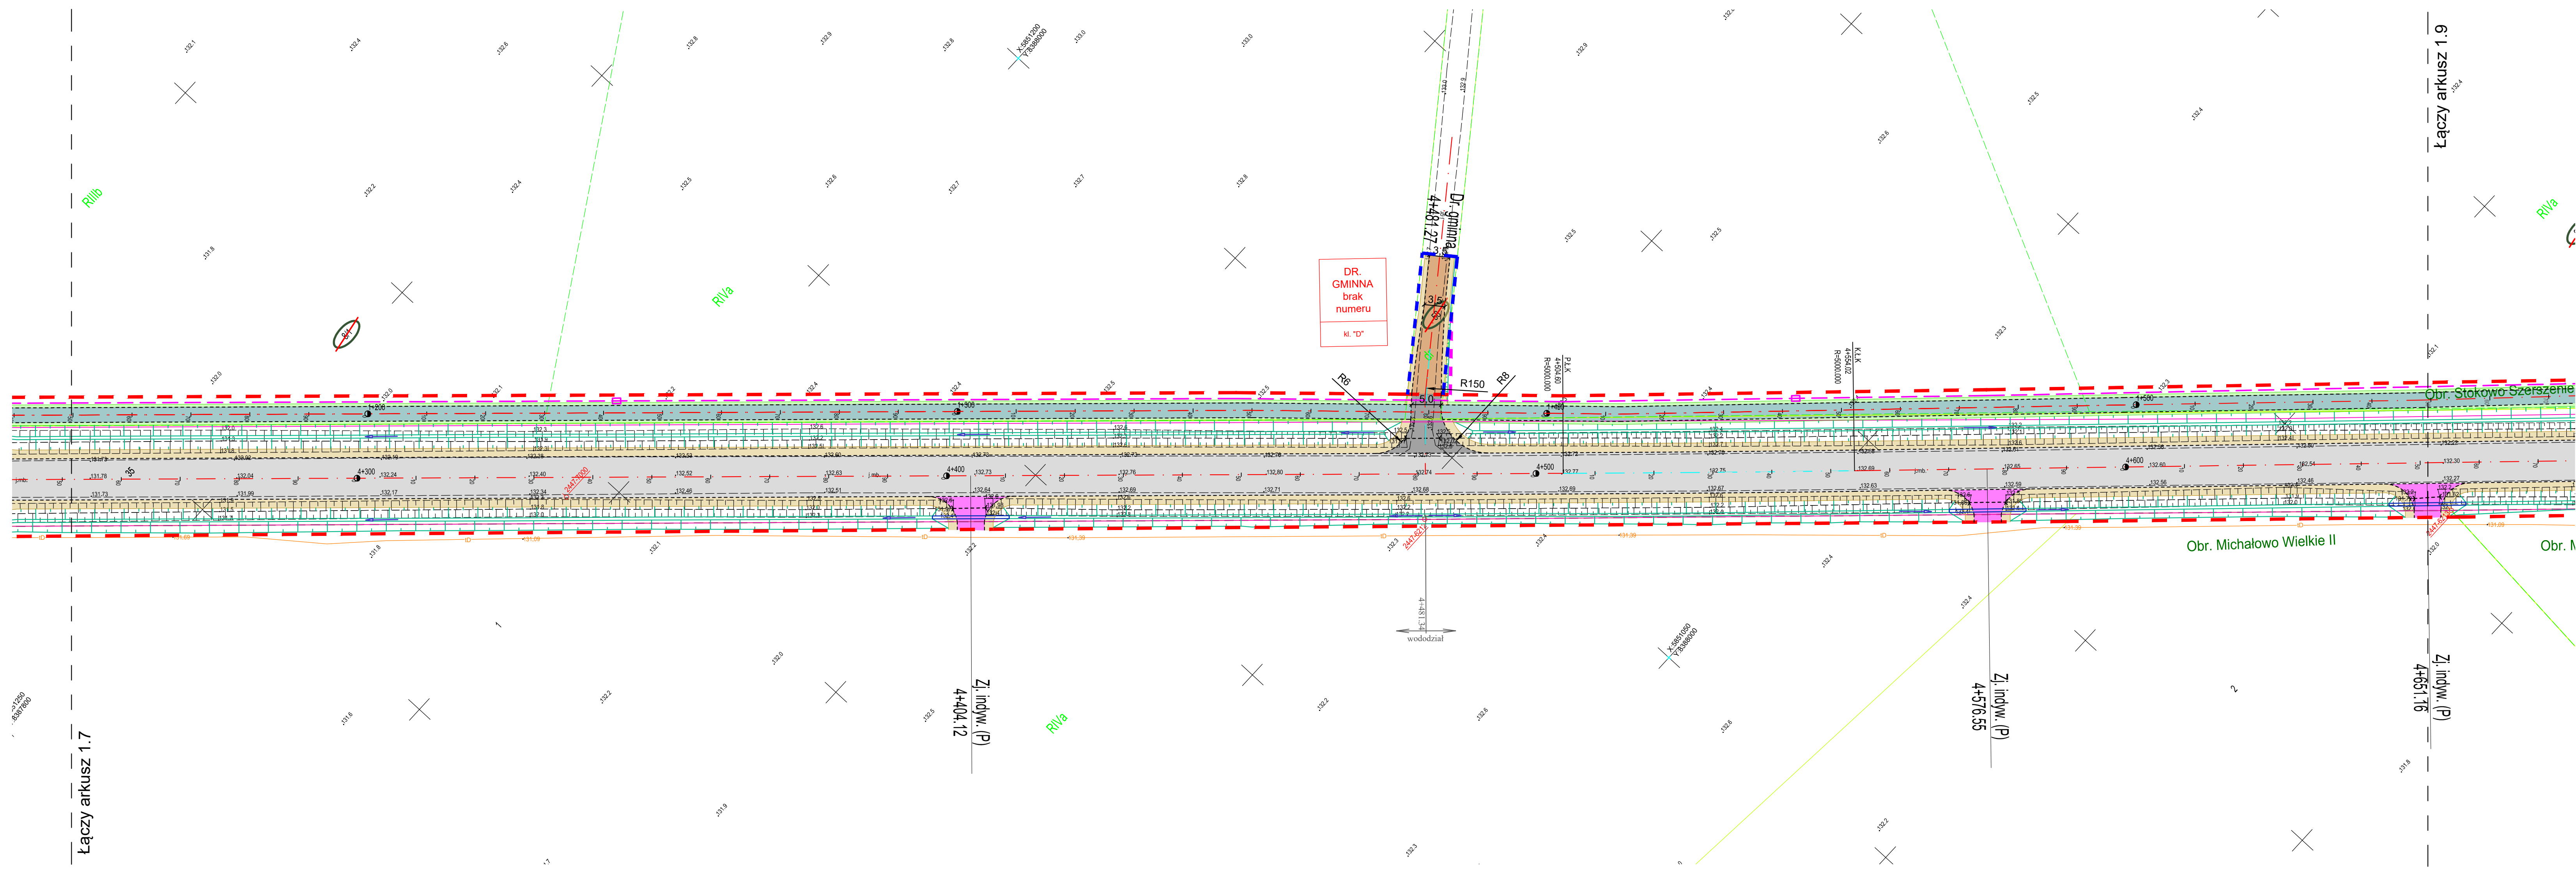

LEGENDA :

PROJEKTOWANE:

- nawierzchnia bitumiczna DW690

- nawierzchnia bitumiczna na drogach bocznych

- nawierzchnia z kostki kamiennej na drogach bocznych

- nawierzchnia ścieżki pieszo-rowerowej z betonowej kostki bezfazowej

- nawierzchnia bitumiczna ścieżki pieszo-rowerowej

- nawierzchnia z betonowej kostki brukowej na chodniku

- nawierzchnia z kostki kamiennej na wyspach

- nawierzchnia z kostki kamiennej na pierścieniu ronda i wybrukowaniach

- nawierzchnia parkingów z betonowej kostki brukowej

- nawierzchnia drogi manewrowej z betonowej kostki brukowej

- nawierzchnia zatoki autobusowej

- nawierzchnia z kruszywa na placach do zawracania / dostosowaniach wysokościowych dróg bocznych

- zieleni

- krawężnik kamienny 20x30 cm wyniesiony (h = 12 cm)

- krawężnik kamienny 20x30 cm obniżony

- obrzeże betonowe 8x30 cm

- krawężnik jezdni bitumiczny

- pobocze z kruszywa łamanego

- linie podziału nieruchomości wzdłuż granicy pasa drogowego DW

- linie podziału nieruchomości do przekazania innemu zarządcy drogi publ.

- linie ograniczonego sposobu korzystania z nieruchomości (czasowa)

- działki, przeznaczone do podziału

- kan. deszczowa ze studniami rewizyjno-piętrowymi

- przykanalik deszczowy z wpuštěm ulicznym

- linia kablowa nN (oswiebleniowa)

- linia / przyłącze napowietrzne nN

- złącze kablowe nN


- słupy linii oświetleniowej nN

- słupy oświetlenia przejść dla pieszych

- kanał technologiczny

- usunięcie kolizji sieci telekomunikacyjnych

Investor	WOJEWÓDZTWO PODLASKIE Podlaski Zarząd Dróg Wojewódzkich w Białymstoku ul. Elewatorska 6, 15-620 Białystok		
Jednostka projektowa	SBKIM Wojciech Grzybowski ul. Kołodzijska 25C, 15-256 Białystok NIP: 5431703105, REGON: 368771896		
Adres obiektu	woj. podlaskie, Gmina Czyżew, obręb ewidencyjny: 02 Czyżew-Osada, 08 Czyżew-Złote Jabłko, 40 Stokowo-Szerszenie		
Nazwa projektu	Rozbudowa drogi wojewódzkiej Nr 690 na odcinku Czyżew - gr. województwa		
Branża	DROGOWA		Skala 1: 500
Tytuł rysunku	Projekt zagospodarowania terenu	Data 12.2022	Rys. nr/ark. 1/8
Funkcja	Imię i Nazwisko	Specjalność	Nr uprawnień
Projektant	mgr inż. Wojciech Grzybowski	DROGOWA	PDL/0065/POOD/05 (do projektowania bez ograniczeń w specjalności drogowej)
Sprawdzający	mgr inż. Łukasz Radziszewski	DROGOWA	PDL/0030/POOD/11 (do projektowania bez ograniczeń w specjalności drogowej)

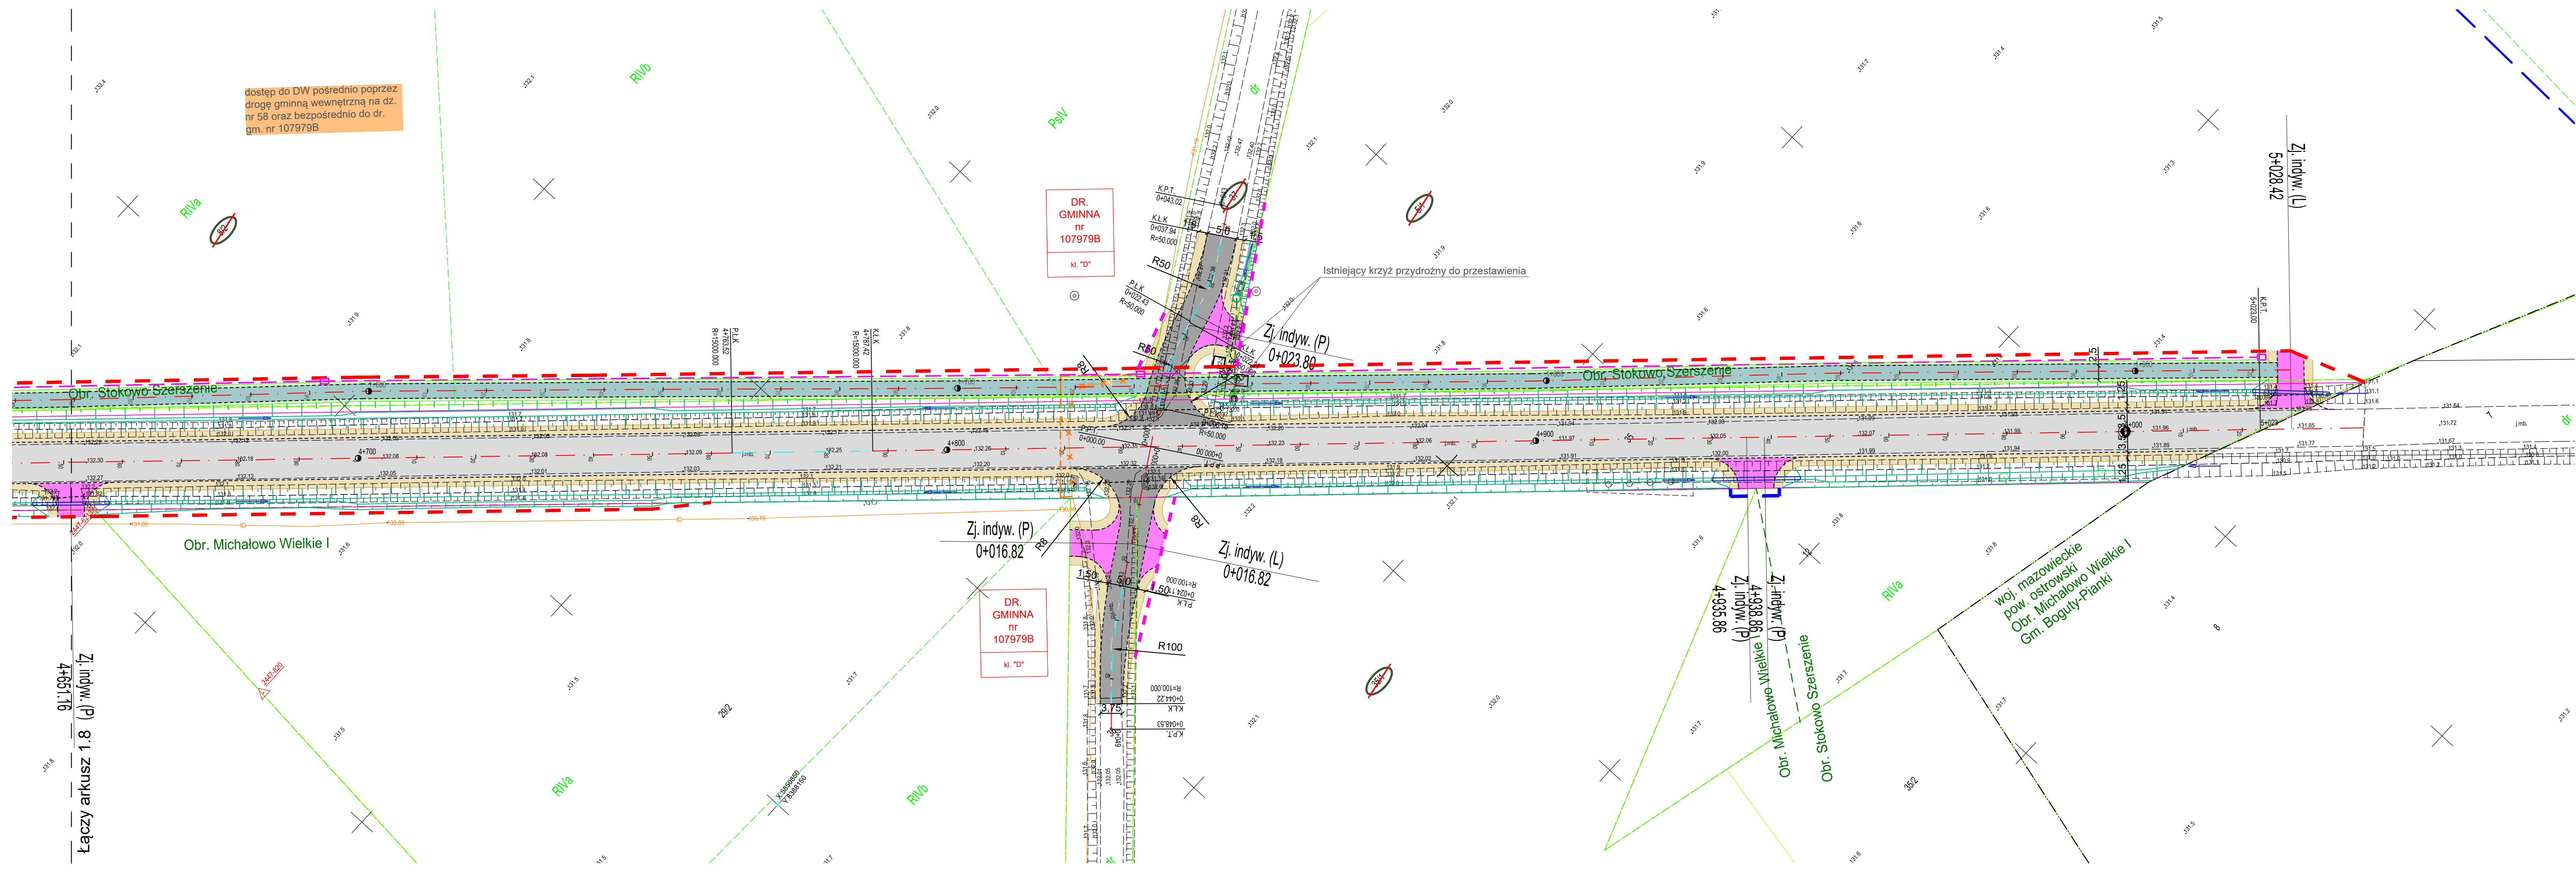

LEGENDA :

PROJEKTOWANE:

- nawierzchnia bitumiczna DW690

- nawierzchnia bitumiczna na drogach bocznych

- nawierzchnia z kostki kamiennej na drogach bocznych

- nawierzchnia ścieżki pieszo-rowerowej z betonowej kostki bezfazowej

- nawierzchnia bitumiczna ścieżki pieszo-rowerowej

- nawierzchnia z betonowej kostki brukowej na chodniku

- nawierzchnia z kostki kamiennej na wyspach

- nawierzchnia z kostki kamiennej na pierścinu ronda i wybrukowaniach

- nawierzchnia parkingów z betonowej kostki brukowej

- nawierzchnia drogi manewrowej z betonowej kostki brukowej

- nawierzchnia zatoki autobusowej

- nawierzchnia z kruszywa na placach do zawracania / dostosowaniach wysokościowych dróg bocznych

- zieleni

- krawężnik kamienny 20x30 cm wyniesiony (h = 12 cm)

- krawężnik kamienny 20x30 cm obniżony

- obrzeże betonowe 8x30 cm

- krawędź jezdni bitumiczna

- pobocze z kruszywa łamanego

- linie podziału nieruchomości wzdłuż granicy pasa drogowego DW

- linie podziału nieruchomości do przekazania innemu zarządcy drogi publ.

- linie ograniczonego sposobu korzystania z nieruchomości (czasowa)

- działki, przeznaczone do podziału

- kan. deszczowa ze studniami rewizyjno-pojłączeniowymi

- przykanalik deszczowy z wpuštěm ulicznym

- linia kablowa nN (oświetleniowa)

- linia / przyłącze napowietrzne nN

- złącze kadowe nN

- słupy linii oświetleniowej nN

- słupy oświetlenia przejść dla pieszych

- kanał technologiczny

- usunięcie kolizji sieci telekomunikacyjnych

Investor

WOJEWÓDZTWO PODLASKIE
Podlaski Zarząd Dróg Wojewódzkich w Białymstoku
ul. Elewatorska 6, 15-620 Białystok

PZDW

Jednostka projektowa

SBKIM Wojciech Grzybowski
ul. Kołodziejska 25C, 15-256 Białystok
NIP: 5431703105, REGON: 368771896

SBKIM
Wojciech Grzybowski
ul. Kołodziejska 25C, 15-256 Białystok
NIP: 5431703105, REGON: 368771896

Adres obiektu

woj. podlaskie, Gmina Czyżew,
obwód ewidencyjny: 02 Czyżew-Osada, 08 Czyżew-Złote
Jabiko, 40 Stokowo-Szerszenie

Nazwa projektu

Rozbudowa drogi wojewódzkiej Nr 690
na odcinku Czyżew - gr. województwa

Branża

DROGOWA

Skala 1: 500

Tytuł rysunku

Projekt zagospodarowania terenu

Data
12.2022

Rys. nr/ark.
1./9

Funkcja

Imię i Nazwisko

Specjalność

Nr uprawnień

Podpis

Projektant

mgr inż. Wojciech Grzybowski

DROGOWA

PDL/0065/POOD/05
(do projektowania bez ograniczeń w specjalności drogowej)

Sprawdzający

mgr inż. Łukasz Radziszewski

DROGOWA

PDL/0030/POOD/11
(do projektowania bez ograniczeń w specjalności drogowej)