


**SKALA 1:500**

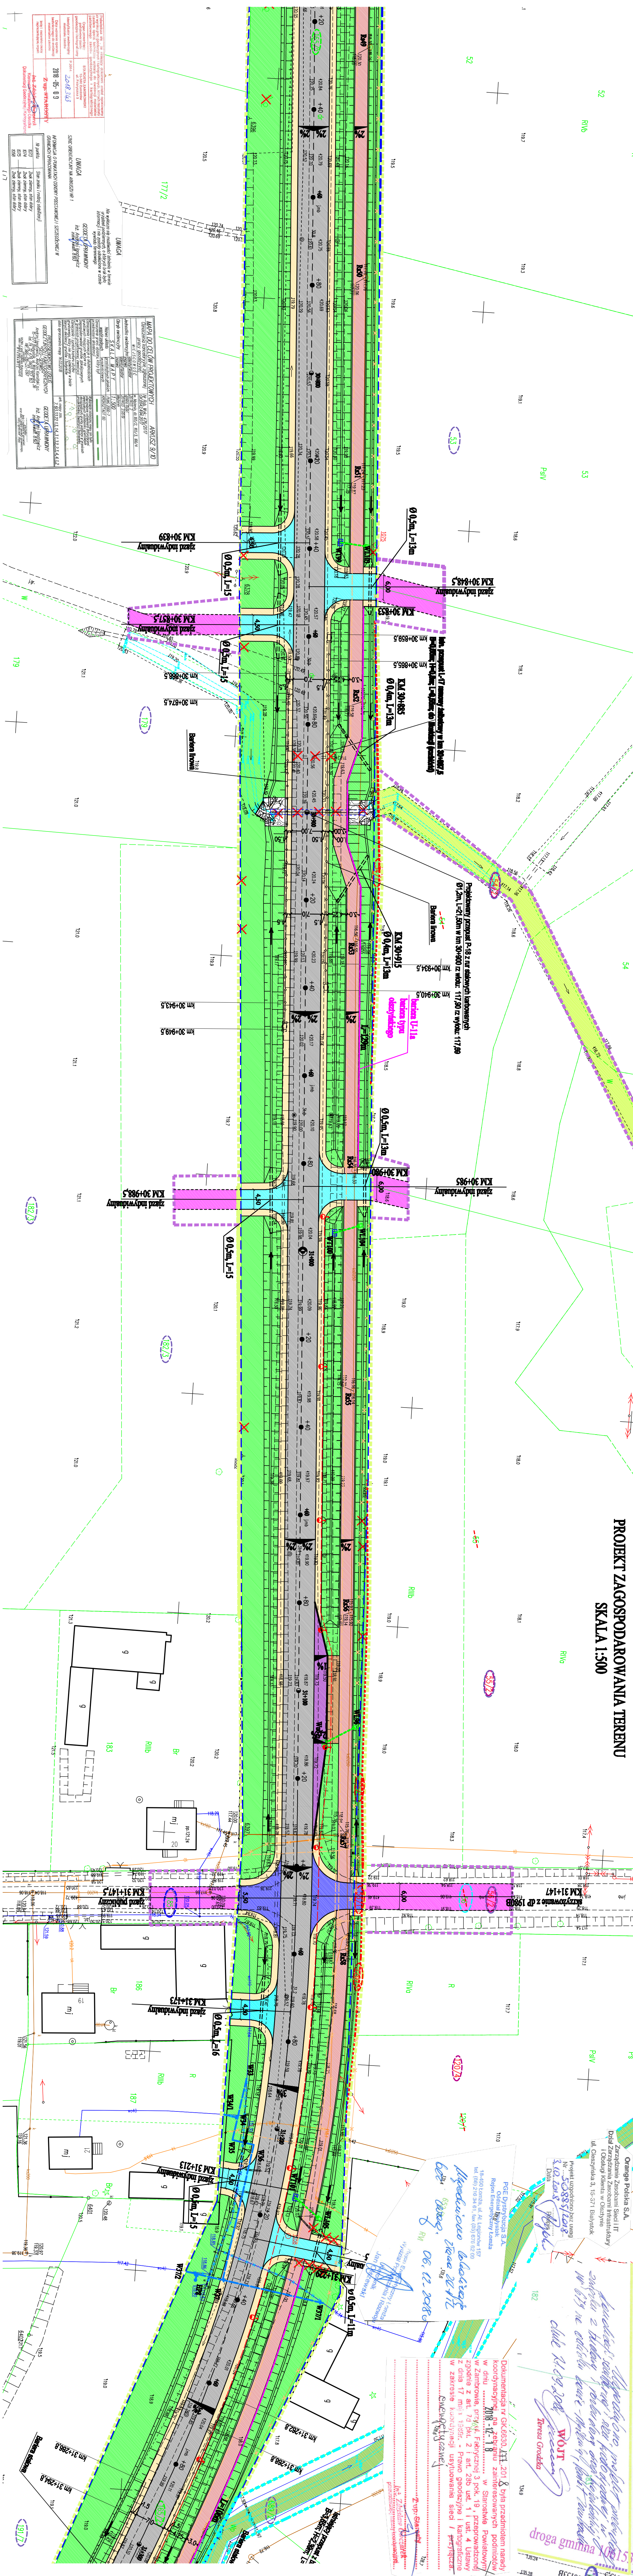

Orange Polska S.A.  
Zarządca Zasobów Sieci IT  
Biuro Zarządzania zasobami Informatyki  
i Usługi Kiermi w Olsztynie  
ul. Cieszyńska 3, 16-371 Białystok

Projekt uwzględniono bez uwagi  
N° 5088512018  
Data 3.10.2018  
Podpis [signature]


162

Wniosek o projekt przebiegu  
kierunki: centralny, wzdłuż granicy w  
zakresie z historycznymi terenami  
w 639 nie dotyczył części historycznej, która została  
dane 16.09.2018 [signature]  
WÓJT  
Teresa Grodzka

droga gmina 1615

1.85.24

[illegible][illegible]

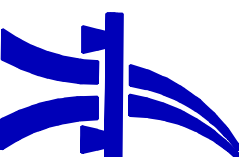 <b>RTERIA Sp. z o.o.</b>		<b>BIURO PROJEKTOWE „RTERIA” Sp. z o.o.</b> 12-400 Bydgoszcz, ul. Powstańców 61/62, 117 NIP: 662 009 674, KRS: 00000000000000000000	
Oferta Budowni i rozbudowania drogi wojewódzkiej Nr 679 wraz z drogami plan. oddzieleni i skrzyżowaniami i modernizacji infrastruktury technicznej, na odcinku: Kozłowo - Międzyzdrze			
Temat: Projekt zagospodarowania terenu		Stadium P.R.	
<b>ZESPÓŁ PROJEKTOWY</b>			
Branża	Inżynieria Podgrzewa	Data Projektu	Data Projektu
Droga	mgr inż. Krzysztof Rydzewski wp: B12156C3B726569	mgr inż. Cezary Kasiński wp: B136401	31.08.2018
Budynowa	mgr inż. Robert Piotr Jakubowski wp: B1L00697F0C905	inż. Konrad Gąsiorczyk wp: B1329741B13669	31.08.2018
Sanitarna	mgr inż. Bogdan Kłak wp: B1718061	mgr inż. Dariusz Pruszyński-Kłak wp: B1290401	31.08.2018
Telekomunikacyjna	inż. Dariusz Kosiński wp: D1F47870D0A001	mgr inż. Sławomir Sobczak - Kozłowo wp: D1F711A0230A001	31.08.2018
Mechanika	mgr inż. Tomasz Marzec-Jankowski wp: B1L04470F0C0A09	mgr inż. Tomasz Pielęch wp: B1L00307F0C0A19	31.08.2018