


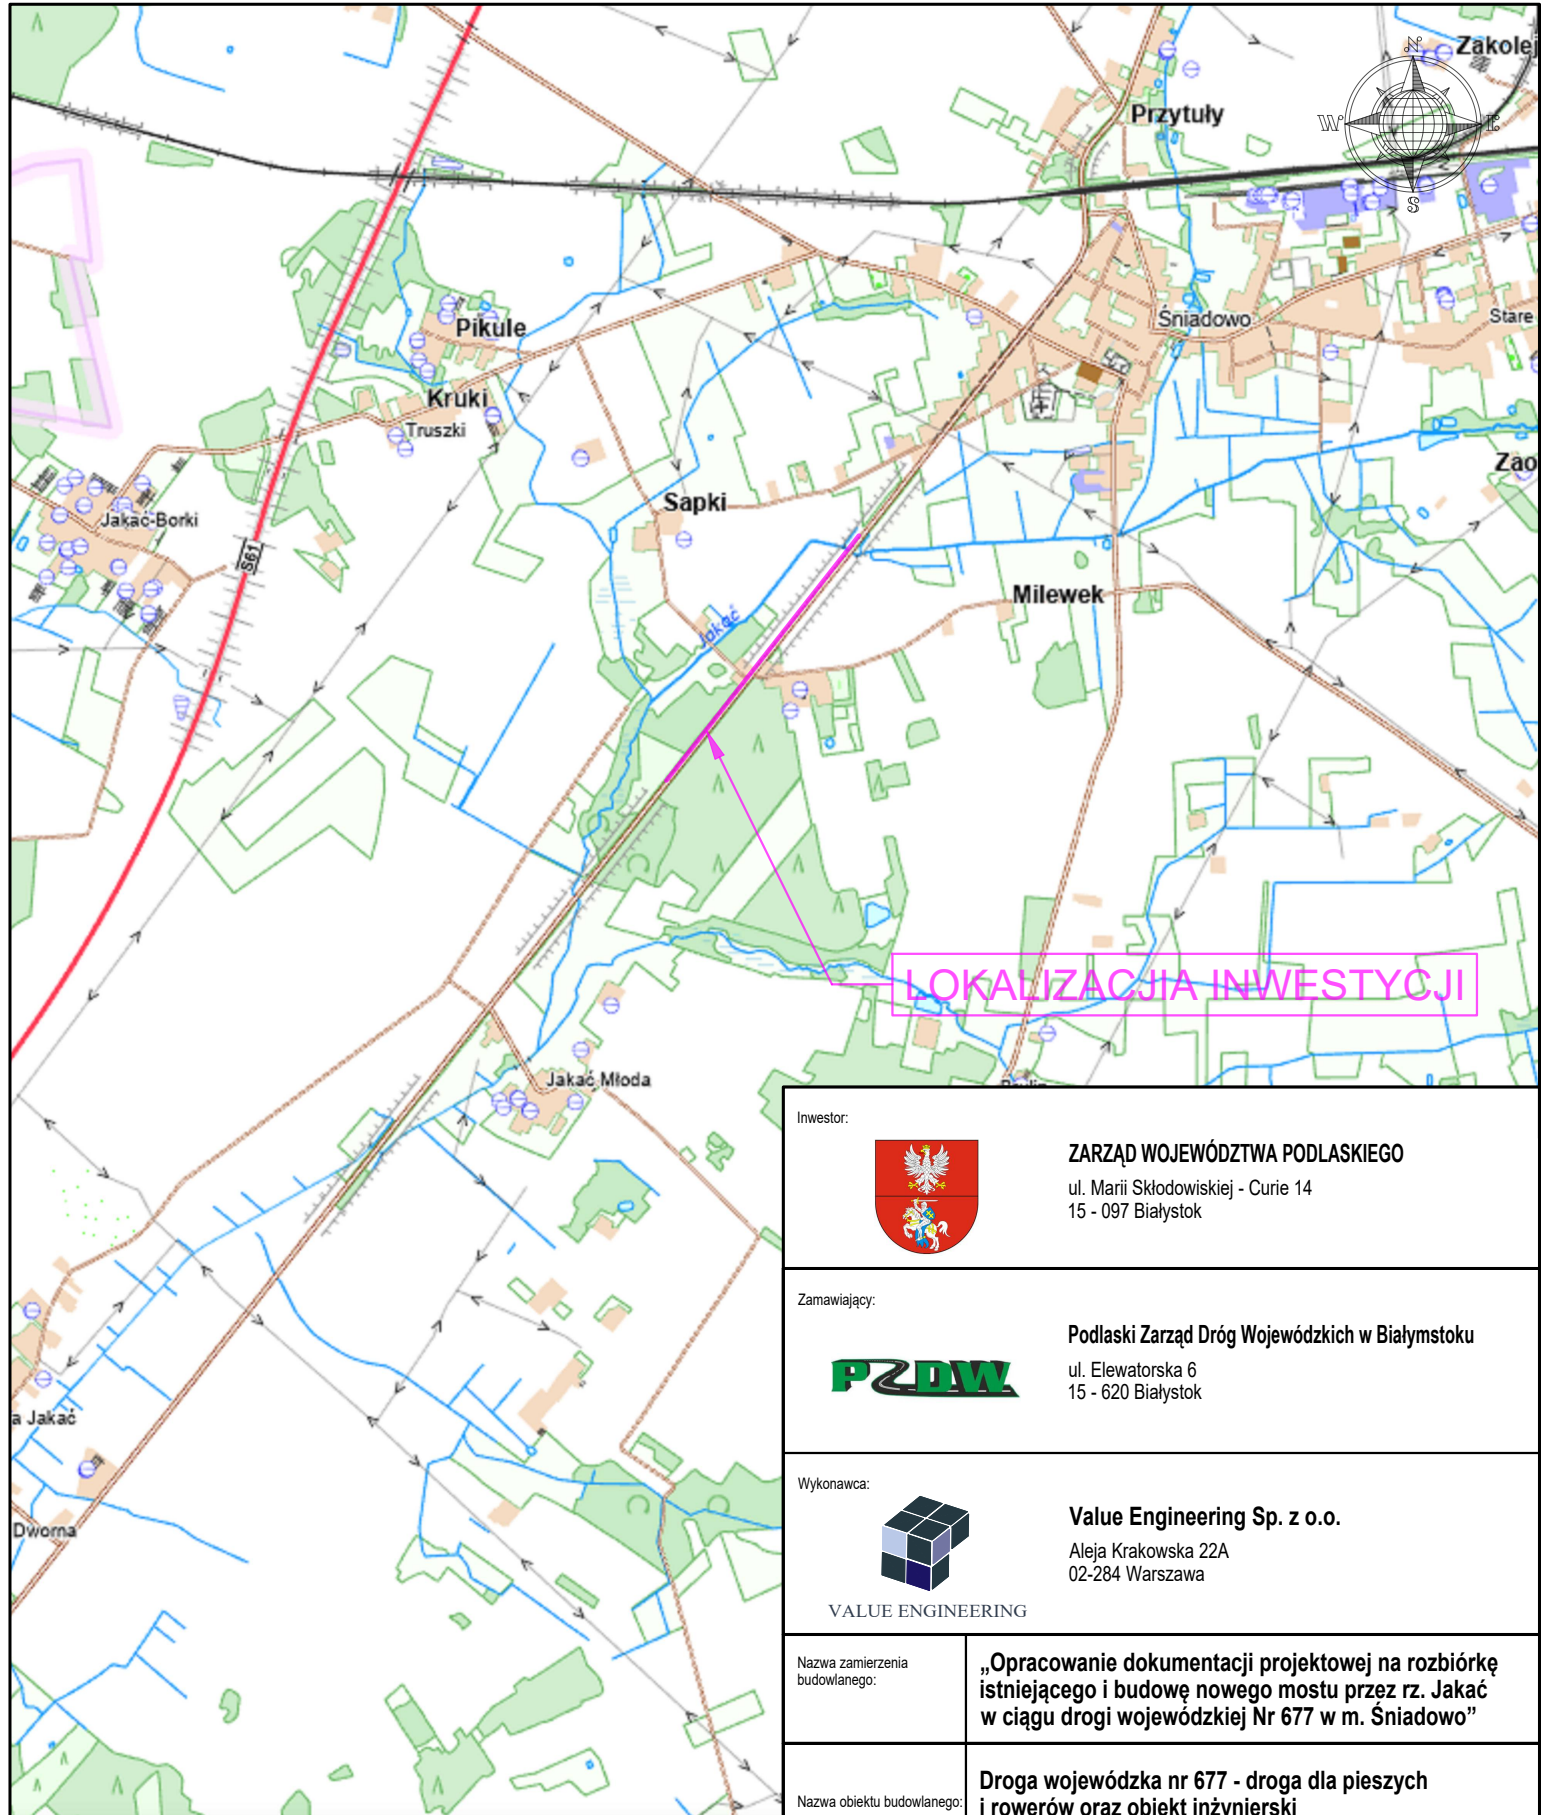

GMINA ŚNIADOWO

POWIAT ŁOMŻYŃSKI

WOJEWÓDZTWO PODLASKIE

Inwestor:		 ZARZĄD WOJEWÓDZTWA PODLASKIEGO ul. Marii Skłodowskiej - Curie 14 15 - 097 Białystok	
Zamawiający:		 Podlaski Zarząd Dróg Wojewódzkich w Białymstoku ul. Elewatorska 6 15 - 620 Białystok	
Wykonawca:		 Value Engineering Sp. z o.o. Aleja Krakowska 22A 02-284 Warszawa	
VALUE ENGINEERING			
Nazwa zamierzenia budowlanego:		„Opracowanie dokumentacji projektowej na rozbiórkę istniejącego i budowę nowego mostu przez rz. Jakać w ciągu drogi wojewódzkiej Nr 677 w m. Śniadowo”	
Nazwa obiektu budowlanego:		Droga wojewódzka nr 677 - droga dla pieszych i rowerów oraz obiekt inżynierski od km 18+310 do km 19+300	
Stadium:		Projekt budowlany	
Opracowanie:		Projekt koncepcyjny - projekt zagospodarowania terenu	
Tytuł rysunku i arkusza:		Plan orientacyjny	
Data: 10.2026	Skala: 1:25 000	Rewizja: Z00	Numer rysunku i arkusza: 1-00
Kod rysunku: DW677S_299_PlanOrientacyjny_0			