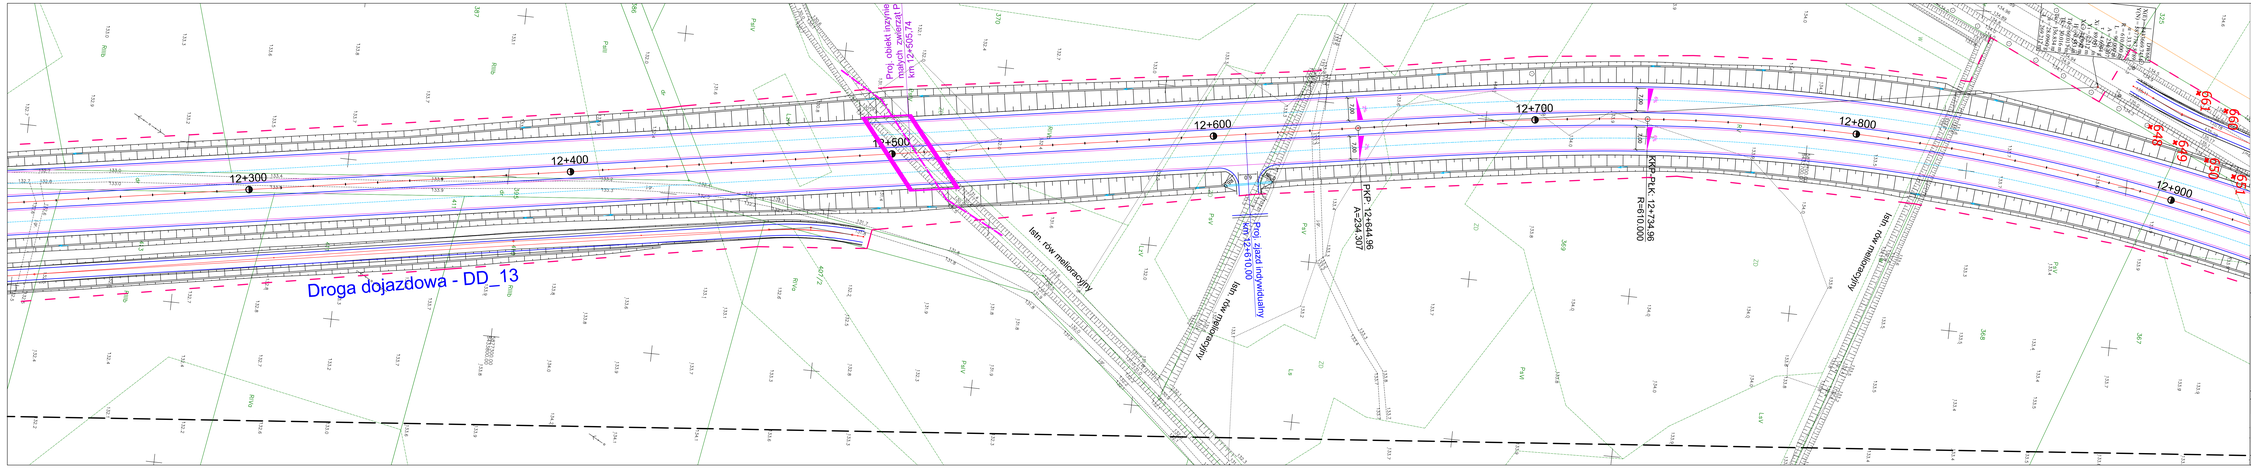

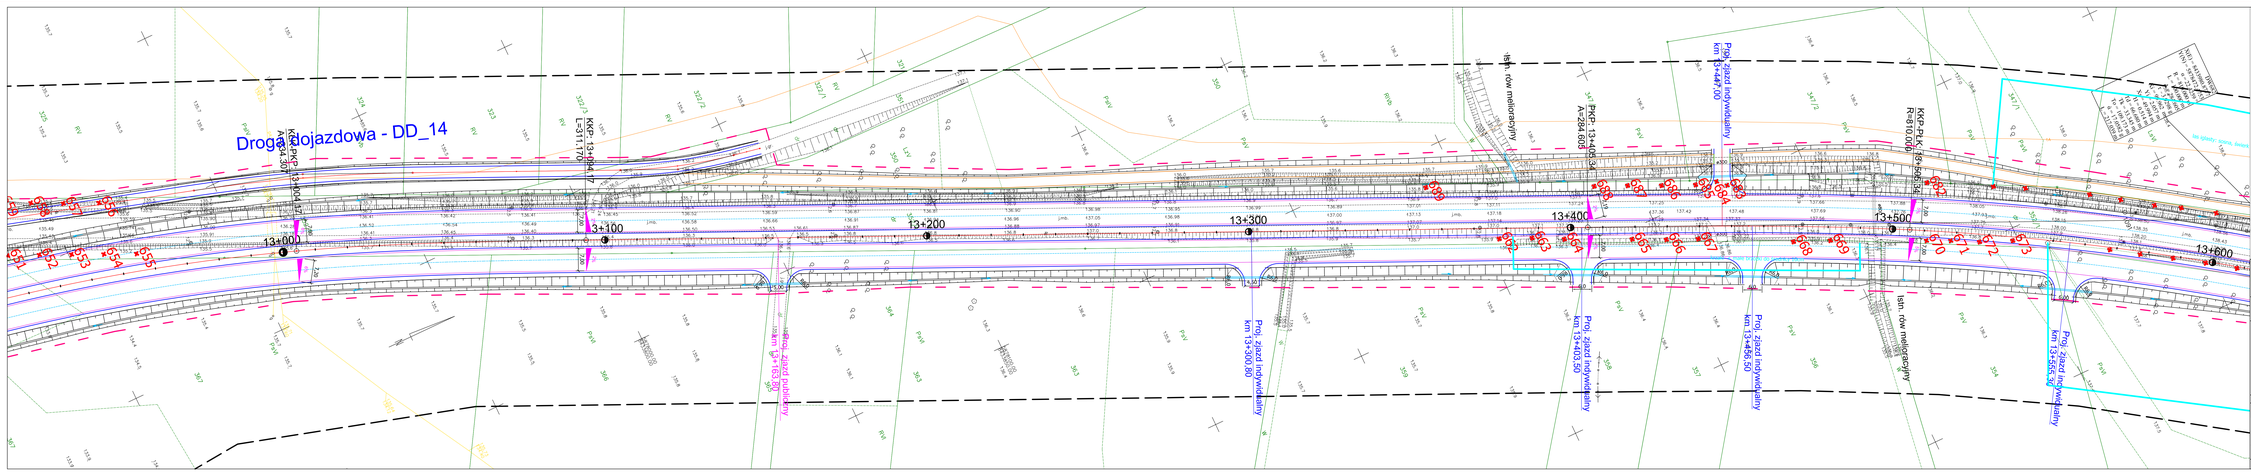

LEGENDA (elementy projektowane)

- Oś z kilometracją trasy zasadniczej
- Skarpy / pobocza / rowy
- Krawędź nawierzchni jezdni
- Krawędź nawierzchni zjazdu publ.
- Krawędź opr (obrzeże betonowe)
- Krawędź chodnika (obrzeże betonowe)
- Krawędź zjazdu (obrzeże betonowe)
- Krawężnik betonowy ze ściekiem
- Krawężnik trapezowy
- Krawędź zabrukowania / opornik bet.
- Bariery ochronne stalowe / linowe
- Bariery segmentowe
- Ekrany akustyczne
- Ścieżki drogowy wtórne
- Ścieżki drogowy międzyjezdniowy
- Ścieżki skarpowy
- Sączki skarpowy
- Przepusty pod zjazdami Ø400
- Rowy kryte Ø600
- Przepusty drogowe / PDMZ / PDP
- Wpust krawężnik./ włączny z przykanal.
- Przykanaliki z osadnikiem pod c. pr.
- Kształtowanie / rekultywacja terenu
- Piaskownik (osadnik) w dnie rowu
- Drzewa do wycinki

PROGRAM REGIONALNY NARODOWA STRATEGIA SPÓJNOŚCI

UNIA EUROPEJSKA EUROPEJSKI FUNDUSZ ROZWOJU REGIONALNEGO

FUNDUSZE EUROPEJSKIE DLA ROZWOJU WOJEWÓDZTWA PODLASKIEGO

Projekt współfinansowany ze środków Europejskiego Funduszu Rozwoju Regionalnego w ramach Pomocy Technicznej Regionalnego Programu Operacyjnego Województwa Podlaskiego na lata 2007-2013

LAPIENTO POLSKA sp. z o.o. ul. Popiełuszki 29, 02-826 Warszawa

Budowa i rozbudowa dróg wojewódzkich Nr 682 i 681 wraz z drogowymi obiektami inżynierskimi i niezbędną infrastrukturą techniczną na odcinku Markowszczyzna – Roszki Wodzki wraz z obejściem miejscowości Markowszczyzna, Turosin Dolna, Ułowo, Łapy, Płonka Kościelna, Roszki Wodzki.

Stadium	*Projekt budowlany*
Branża	*Drogowa*
Tytuł rysunku	*Plan wyrębu drzew*
Skala rysunku	1:500

Wykonawca	Numer rysunku	2	Numer arkusza	33	Data opracowania 2015-10

Funkcja	Imię, nazwisko	Branża	Nr uprawnień	Specjalność	Podpis
Projektant kierujący	mgr inż. Marcin Filipiuk	Drogowa	WAP/0376/PWOD/12	inż. dróg i mostów w zakresie projektowania bez ograniczeń	
Projektant	mgr inż. Tomasz Szadzik	Drogowa	WAP/0376/PWOD/12	inż. dróg i mostów w zakresie projektowania bez ograniczeń	
Projektant	mgr inż. Tomasz Wiśniewski	Drogowa	WAP/0376/PWOD/12	inż. dróg i mostów w zakresie projektowania bez ograniczeń	
Asystent Projektanta	inż. Mateusz Duraj	Drogowa	-	-	
Asystent Projektanta	mgr inż. Paweł Berger	Drogowa	-	-	
Sprawdzający	mgr inż. Tomasz Sobczak	Drogowa	WAP/0369/PWOD/06	inż. dróg i mostów w zakresie projektowania bez ograniczeń	

Podlaski Zarząd Dróg Wojewódzkich w Białymstoku ul. Kleosinska 1a, 15-520 Białystok

Inwestor