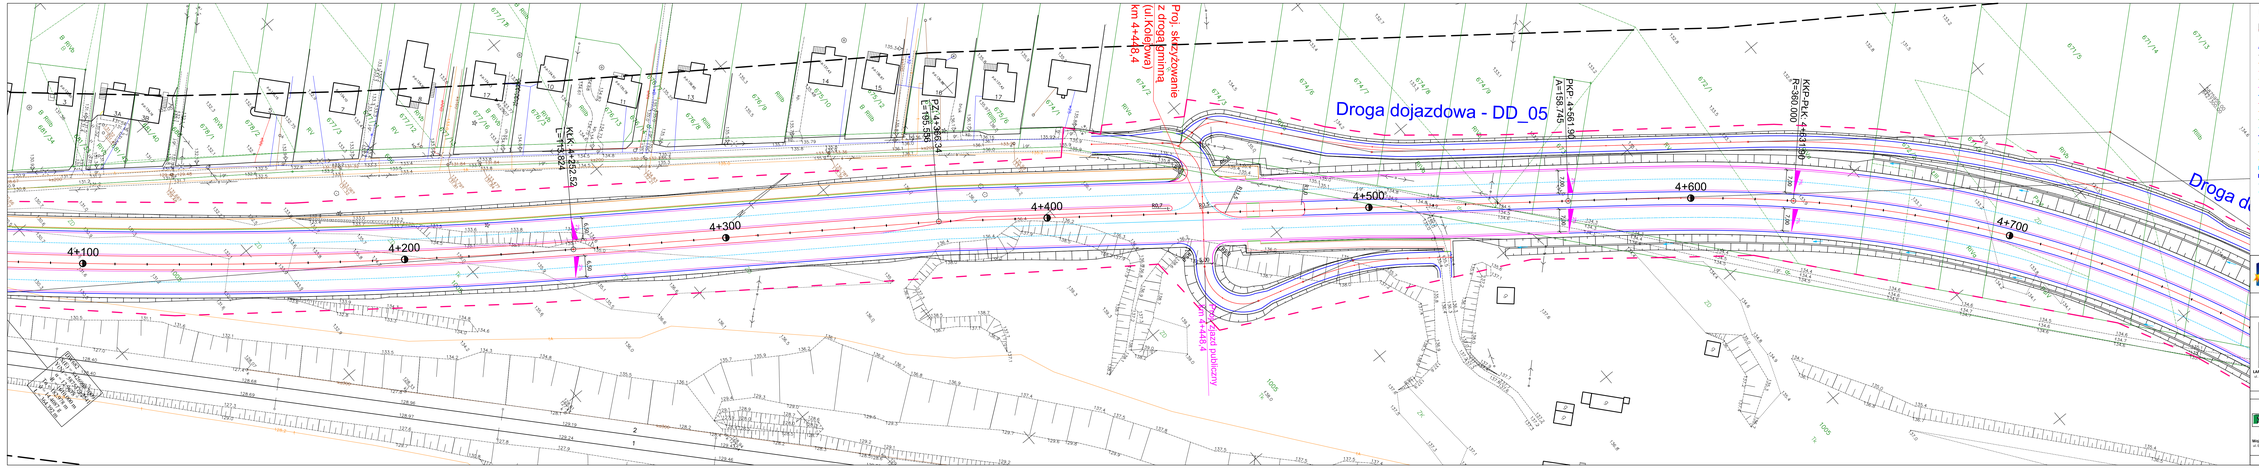

LEGENDA (elementy projektowane)

- Oś z kilometracją trasy zasadniczej
- Skarpy / pobocza / rowy
- Krawędź nawierzchni jezdni
- Krawędź nawierzchni zjazdu publ.
- Krawędź opr (obrzeże betonowe)
- Krawędź chodnika (obrzeże betonowe)
- Krawędź zjazdu (obrzeże betonowe)
- Krawężnik betonowy ze ściekiem
- Krawężnik trapezowy
- Krawędź zabrukowania / opornik bet.
- Bariery ochronne stalowe / linowe
- Bariery segmentowe
- Ekrany akustyczne
- Ścisk drogowy wlotu
- Ścisk drogowy międzyzjazdowy
- Ścisk skarpowy
- Sączek skarpowy
- Przepusty pod zjazdami Ø400
- Rowy kryte Ø600
- Przepusty drogowe / PDMZ / PDP
- Wpust krawężnik./ włączny z przykanal.
- Przykanaliki z osadnikiem pod.i. pr.
- Kształtowanie / rekultywacja terenu
- Piaskownik (osadnik) w dnie rowu
- Drzewa do wycinki

PROGRAM REGIONALNY NARODOWA STRATEGIA SPÓJNOŚCI

UNIA EUROPEJSKA EUROPEJSKI FUNDUSZ ROZWOJU REGIONALNEGO

FUNDUSZE EUROPEJSKIE DLA ROZWOJU WOJEWÓDZTWA PODLASKIEGO

Projekt współfinansowany ze środków Europejskiego Funduszu Rozwoju Regionalnego w ramach Pomocy Technicznej Regionalnego Programu Operacyjnego Województwa Podlaskiego na lata 2007-2013

Budowa i rozbudowa dróg wojewódzkich Nr 682 i 681 wraz z drogowymi obiektami inżynierskimi i niezbędną infrastrukturą techniczną na odcinku Markowszczyzna – Rosuki Wodzki wraz z obejściem miejscowości Markowszczyzna, Turosin Dolny, Ulanowo, Łapy, Płonka Kościelna, Rosuki Wodzki.

LAPIDARIUM

LAPIDARIUM-POLSKA sp. z o.o. ul. Zbąszyńska 29, 60-369 Poznań

Stadium	Projekt budowlany				
Branża	Drogowa				Skala rysunku 1:500
Tytuł rysunku	Plan wyrębu drzew				
Wykonawca	Numer rysunku	2	Numer arkusza	19	Data opracowania 2015-10

Funkcja	Imię, nazwisko	Branża	Nr uprawnień	Specjalność	Podpis
Projektant koordynator	mgr inż. Marcin Filipiak	Drogowa	WAP/0036/PWOD/12	inż. budownictwa ograniczenia: bez ograniczeń	
Projektant	mgr inż. Tomasz Szadzik	Drogowa	WAP/0036/PWOD/12	inż. budownictwa ograniczenia: bez ograniczeń	
Projektant	mgr inż. Tomasz Wiśniewski	Drogowa	WAP/0126/PWOD/15	inż. budownictwa ograniczenia: bez ograniczeń	
Asystent Projektanta	inż. Mateusz Duraj	Drogowa	-	-	-
Asystent Projektanta	mgr inż. Paweł Berger	Drogowa	-	-	-
Sprawdzający	mgr inż. Tomasz Sobczak	Drogowa	WAP/0040/PWOD/06	inż. budownictwa ograniczenia: bez ograniczeń	

PZDW

Podlaski Zarząd Dróg Wojewódzkich w Białymstoku ul. Kleosinska 64, 15-520 Białystok

Inwestor