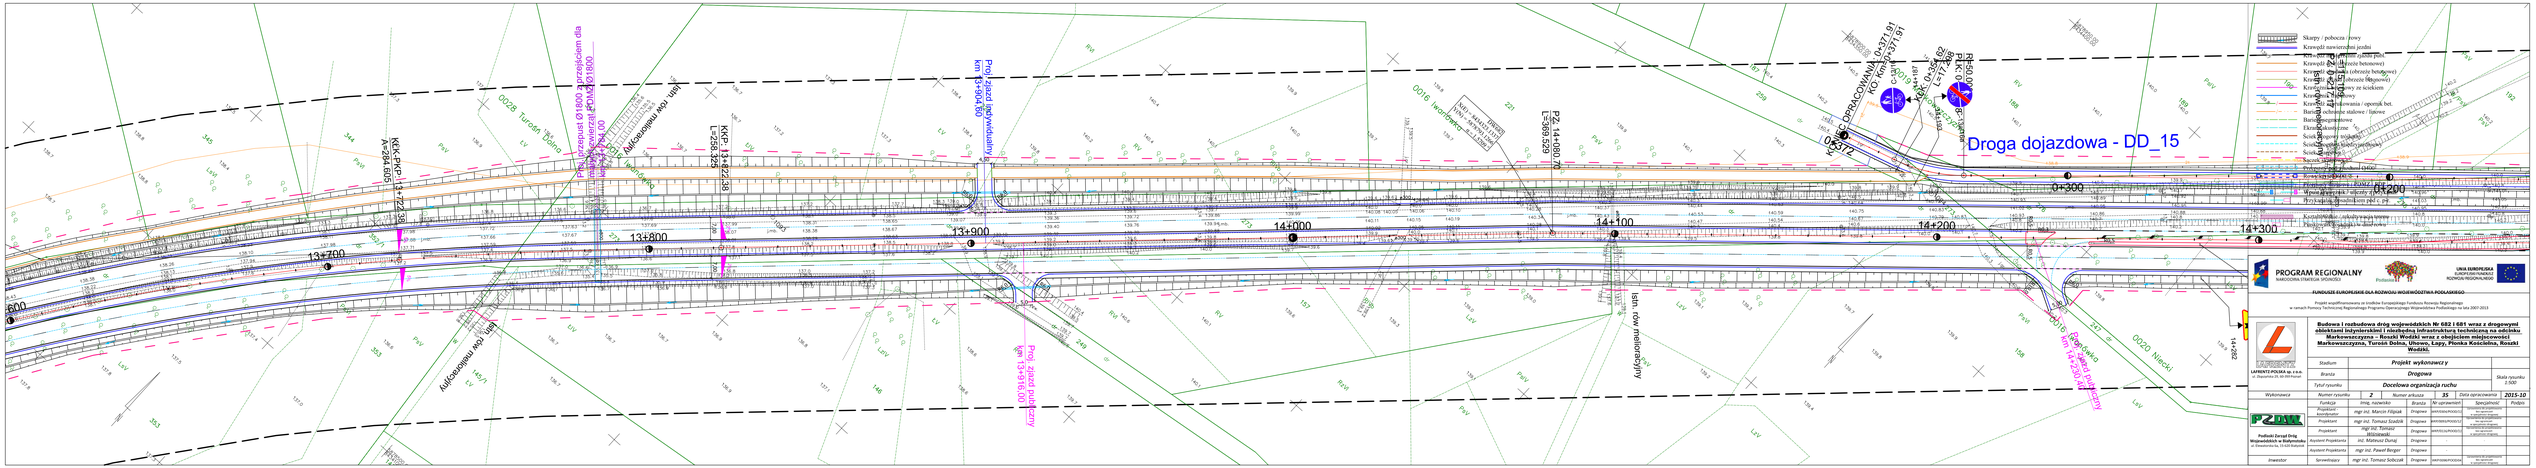
Droga dojazdowa - DD_15
Droga dojazdowa - DD_16
Projekt organizacji ruchu
Budowa i rozbudowa dróg wojewódzkich Nr 682 i 681 wraz z drogowymi obiektami inżynierskimi i niezbędną infrastrukturą techniczną na odcinku Markowszczyzna – Rosuki Wodzki wraz z obejściem miejscowości Markowszczyzna, Turosie Dolne, Ułowo, Łapy, Płonka Kościelna, Rosuki Wodzki.
PROGRAM REGIONALNY
UNIA EUROPEJSKA
FUNDUSZE EUROPEJSKIE DLA ROZWOJU WOJEWÓDZTWA PODLASKIEGO
LAPENTI-POLSKA sp. z o.o.
Podlaski Zarząd Dróg Wojewódzkich w Białymstoku
Inwestor