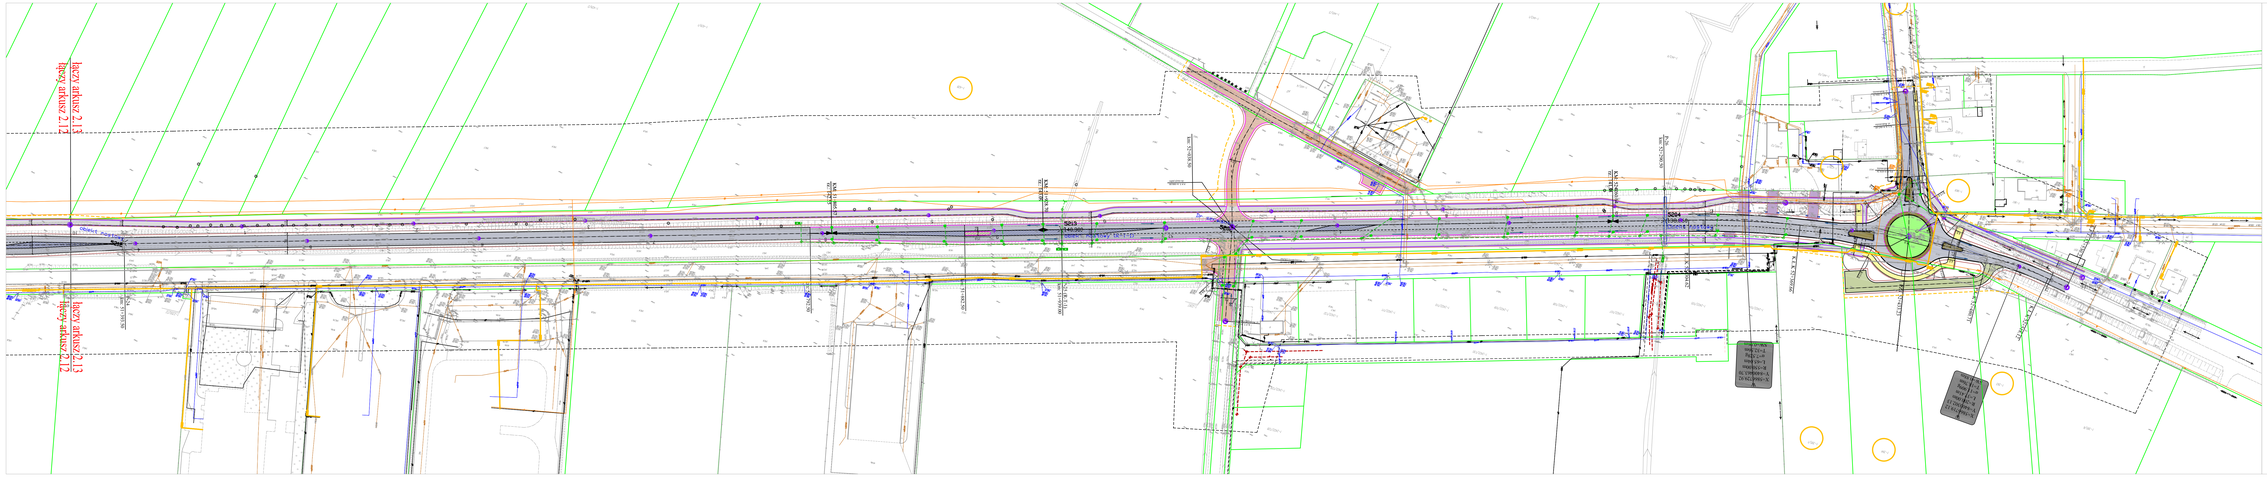

LEGENDA :

PROJEKTOWANE:

- nawierzchnia bitumiczna (droga wojewódzka)
- nawierzchnia bitumiczna (drogi serwisowe i drogi dojazdowe)
- nawierzchnia z betonowej kostki brukowej (chodnik)
- nawierzchnia bitumiczna (ciąg pieszo-rowerowy)
- nawierzchnia bitumiczna (zjazdy)
- nawierzchnia z betonowej kostki brukowej (zjazdy)
- nawierzchnia z kostki kamiennej (ścieki ausfahrowe)
- nawierzchnia z betonowej kostki brukowej (zjazdy)
- kanalizacja deszczowa
- kanał ulgowy
- krawężnik betonowy 20x30cm
- krawężnik betonowy najazdowy 20x22cm
- obrzeże betonowe 8x30 cm
- opornik kamienny 15x30cm
- kierunek spływu wód
- przejazd pod jezdnią
- wykopy gruntów
- numery działek, na których zlokalizowano inwestycję

ISTNIEJĄCE:

- linie rozgraniczające pasa drogowego (granice działek)
- gazowej
- elektroenergetyczny
- wodociągu
- napowietrzna linia energetyczna

DrogoWskaz
M. Gwoździowski, A. Sosnowski, M. Grzybowska
ul. Elewatorska 13/22, 15-620 Białystok
tel. (085) 652 06 80, e-mail: drogowskaz-sc@

Stadium - K.	Nazwa rysunku: Projekt Zagospodarowania Terenu		Rysunek nr 2.13
Skala - 1:500	Temat: Przebudowa Drogi Wojewódzkiej nr 678 na odcinku Kozice Wodzki - Wysokie Mazowieckie.		Data 12.12.2016
BRANŻA DROGOWA			
Sprawdził: mgr inż. Wojciech Grzybowski PZ-/0001/POOD/05		Sprawdził: mgr inż.	podpis