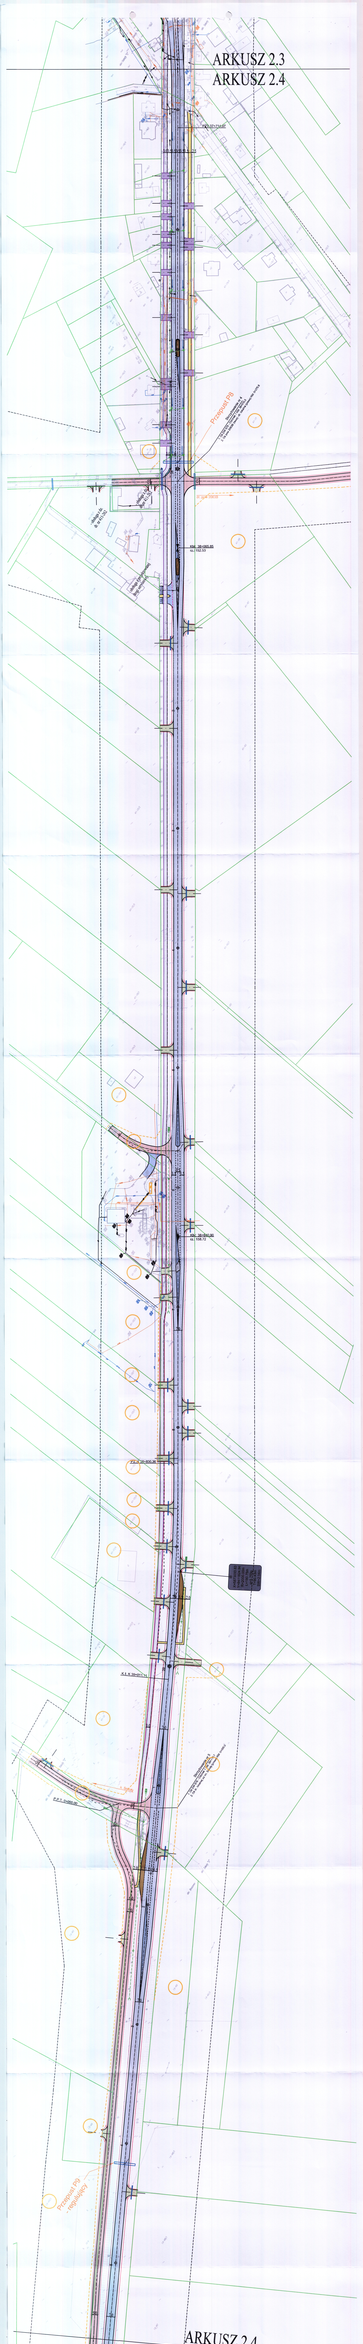

ARKUSZ 2.3
ARKUSZ 2.4
ARKUSZ 2.4
ARKUSZ 2.5
Przepust P8
Przepust P9 - regulujący
KM 38+065.85
rz. 152.53
KM 38+840.90
rz. 158.72
P.K 38+830.36
K.K 39+011.14
P.P.T 0+000.00
X=5873033.63
Y=8411824.94
R=2000.00m
L=180.75m
α=5.753g
T=90.43m
SW=2.04m
obsługa z dz. nr 41-262
obsługa z projektowanej drogi serwisowej
dr. pow. 2063B

LEGENDA :

PROJEKTOWANE:

- nawierzchnia bitumiczna (droga wojewódzka)
- nawierzchnia bitumiczna (drogi serwisowe i drogi dojazdowe)
- nawierzchnia z betonowej kostki brukowej (chodnik)
- nawierzchnia bitumiczna (ciąg pieszo-rowerowy)
- nawierzchnia bitumiczna (zjazdy)
- nawierzchnia z betonowej kostki brukowej (zjazdy)
- nawierzchnia z kostki kamiennej (zatoki autobusowe)
- nawierzchnia z betonowej kostki brukowej (opaska)

- kanalizacja deszczowa
- wpust uliczny
- krawężnik betonowy 20x30cm
- krawężnik betonowy najazdowy 20x22cm
- obrzeże betonowe 8x30 cm
- opornik kamienny 10x20cm
- kierunek spływu wód
- przepust pod zjazdami
- wykupy gruntów
- numery działek, na których zlokalizowano inwestycję

ISTNIEJĄCE:

- linie rozgraniczające pasa drogowego (granice działek)
- gazociąg
- kabel energetyczny
- wodociąg
- napowietrzna linia energetyczna

Drogowskaz s.c.
M. Gwiazdowski, A. Sosnowski, M. Grzybowska
ul. Elewatorska 13/22, 15-620 Białystok
tel. (085) 652 06 80, e-mail: drogowskaz-sc@o2.pl

Stadium : K.	Nazwa rysunku: Projekt Zagospodarowania Terenu	Rysunek nr : 2. 4
Skala : 1:500	Obiekt: Przebudowa Drogi Wojewódzkiej nr 678 na odcinku Roszki Wodźki - Wysokie Mazowieckie.	Data : 12.12.2016

BRANŻA DROGOWA

Opracował:		Sprawdzający:	
Imię i nazwisko nr upr.:	Podpis:	Imię i nazwisko nr upr.:	Podpis:
mgr inż. Wojciech Grzybowski PDL/0065/POOD/05			