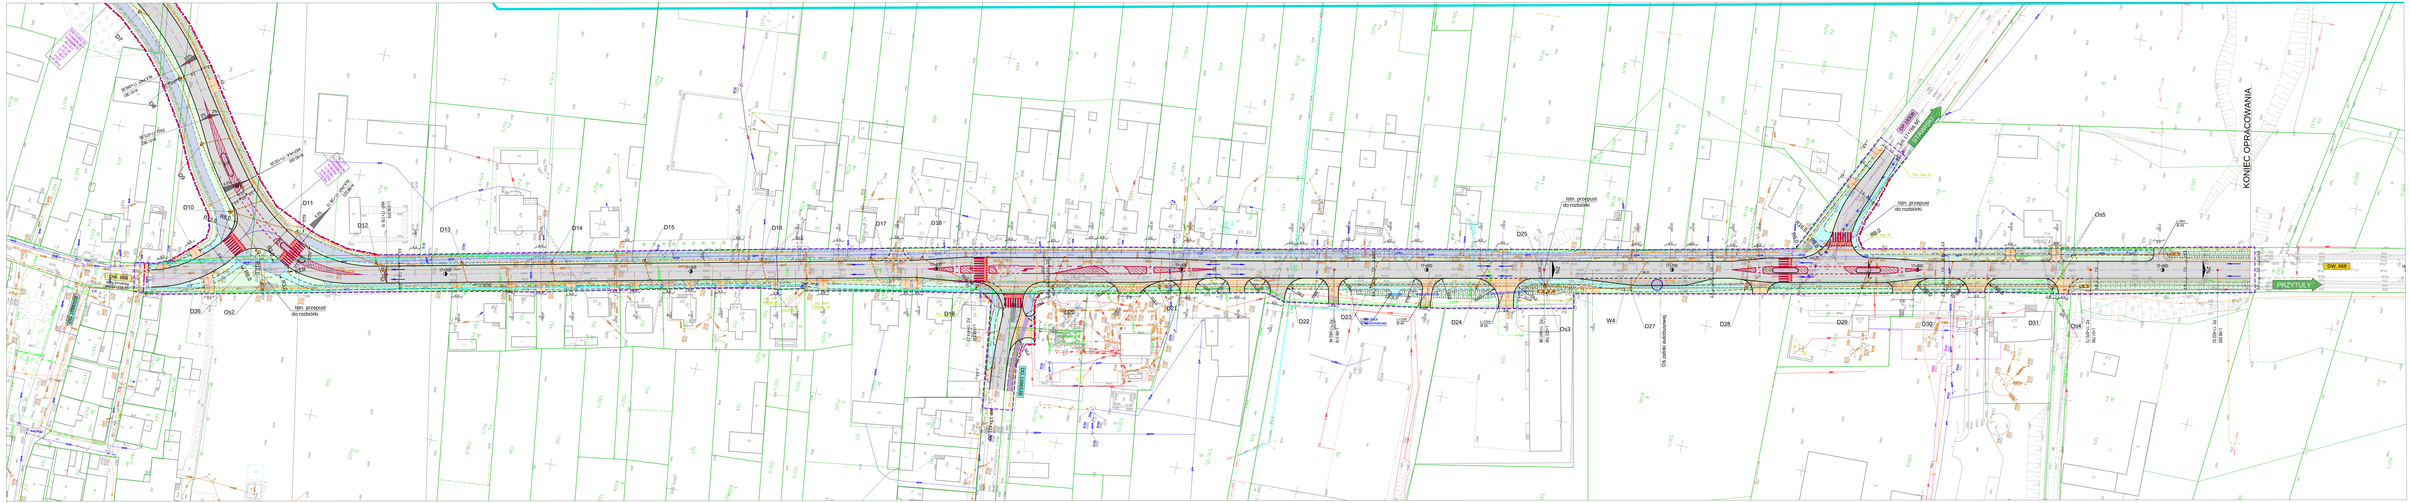
PRZYTUŁY
KONIEC OPRACOWANIA
DW. 668
Istn. przejście do rozbiórki
Istn. przepust do rozbiórki
Ośs2
Ośs5
Ośs3
Ośs4
W4
D10
D11
