






# PLAN ORIENTACYJNY


SKALA 1: 5 000



## LEGENDA:

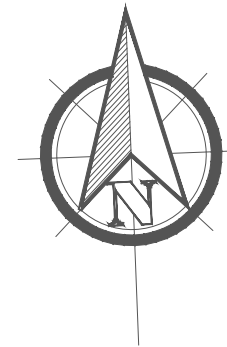-  - wariant preferowany DW 668
-  - drogi powiatowe
-  - drogi gminne
-  - DW 668 - stary przebieg

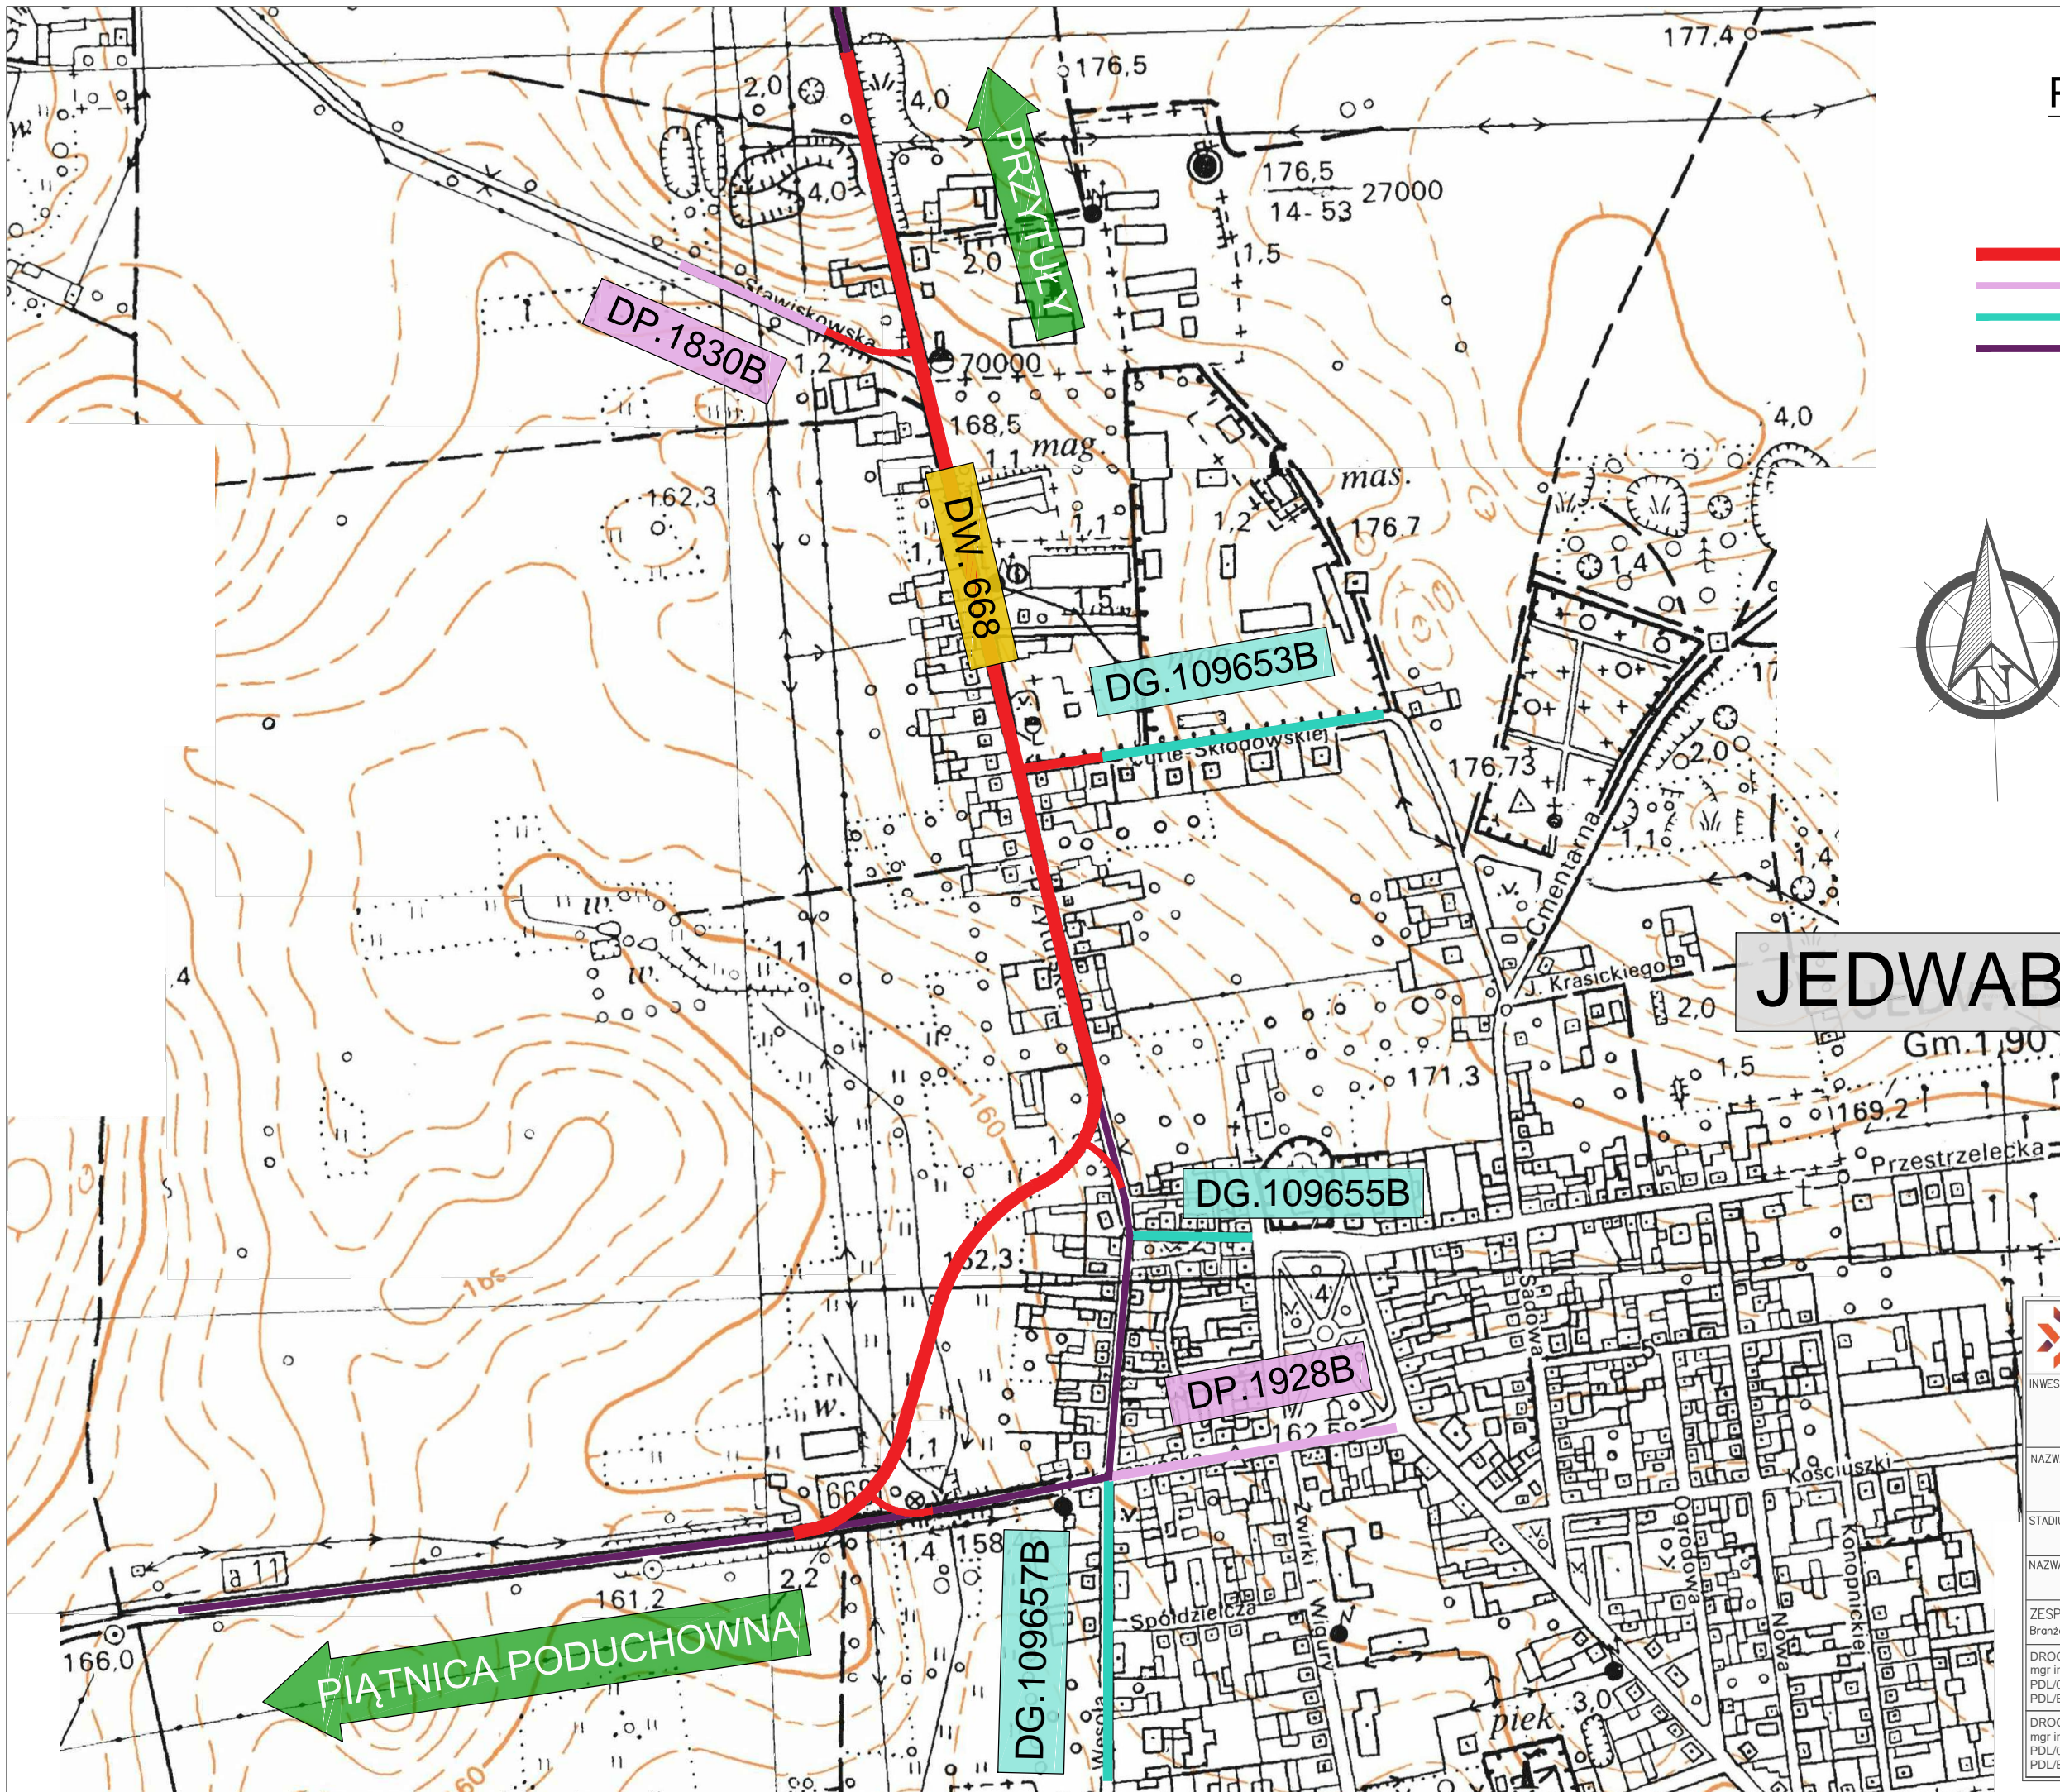

# JEDWABNE



		<b>DROGOWIEC Sp. z o.o.</b> ul. Upalna 1A lok. 58; 15-668 Białystok 796 166 476; e-mail: <a href="mailto:biuro@spdrogowiec.pl">biuro@spdrogowiec.pl</a> KRS 0000583625; NIP: 9662100389; REGON: 362887758	
INWESTOR:	Podlaski Zarząd Dróg Wojewódzkich w Białymstoku ul. Elewatorska 6 15-620 Białystok		
NAZWA OBIEKTU:	Przebudowa drogi wojewódzkiej nr 668 - ul. Przytułska w Jedwabnem		
STADIUM:	KONSULTACJE SPOŁECZNE	Numer rys.:	0
NAZWA RYS.:	Plan orientacyjny	Skala:	1:5000
ZESPÓŁ AUTORSKI:	Branża/Projektant		Data:
DROGOWA:	mgr inż. Łukasz Milewski PDL/0098/POOD/11 PDL/BD/0030/12	Podpis:	DROGOWA:
DROGOWA:	mgr inż. Paweł Sietejko PDL/0103/POOD/12 PDL/BD/0017/13	Podpis:	DROGOWA:
			mgr inż. Piotr Jakubecki PDL/0037/POOD/10 PDL/BD/0131/10
			Podpis: