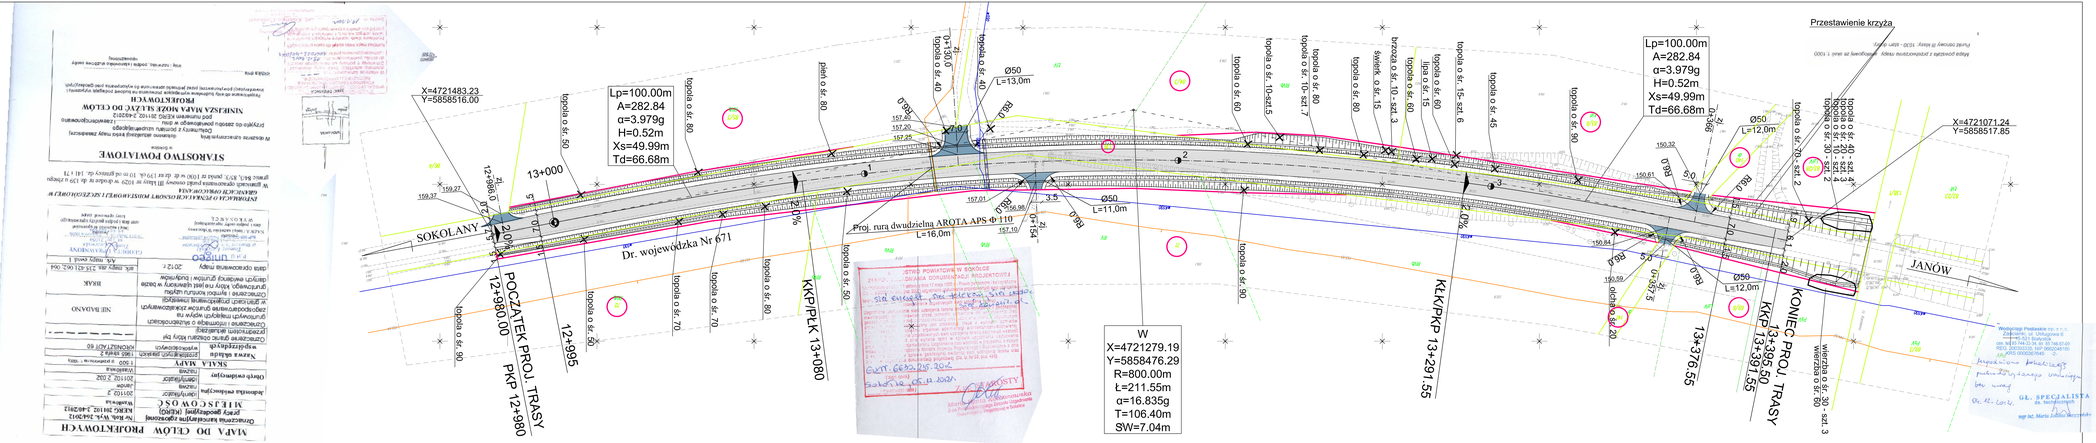
X=4721483.23
Y=5858516.00
Lp=100.00m
A=282.84
α=3.979g
H=0.52m
Xs=49.99m
Td=66.68m
SOKOLANY
Dr. wojewódzka Nr 671
POCZĄTEK PROJ. TRASY
PKP 12+980
12+980.00
12+995
13+000
KKP/PLK 13+080
Proj. rurą dwudzielną AROTA APS Φ 110
L=16,0m
W
X=4721279.19
Y=5858476.29
R=800.00m
t=211.55m
α=16.835g
T=106.40m
SW=7.04m
KLK/PKP 13+291.55
Przestawienie krzyża
Lp=100.00m
A=282.84
α=3.979g
H=0.52m
Xs=49.99m
Td=66.68m
X=4721071.24
Y=5858517.85
JANÓW
KONIEC PROJ. TRASY
KKP 13+395.50
13+391.55
13+376.55
Ø50
L=13,0m
Ø50
L=11,0m
Ø50
L=12,0m
Ø50
L=12,0m
R=800
R=800
R=800