



dr wojewódzka nr 671
– ul. Sokółska i Rynkowa
początek robót km 16+690.00

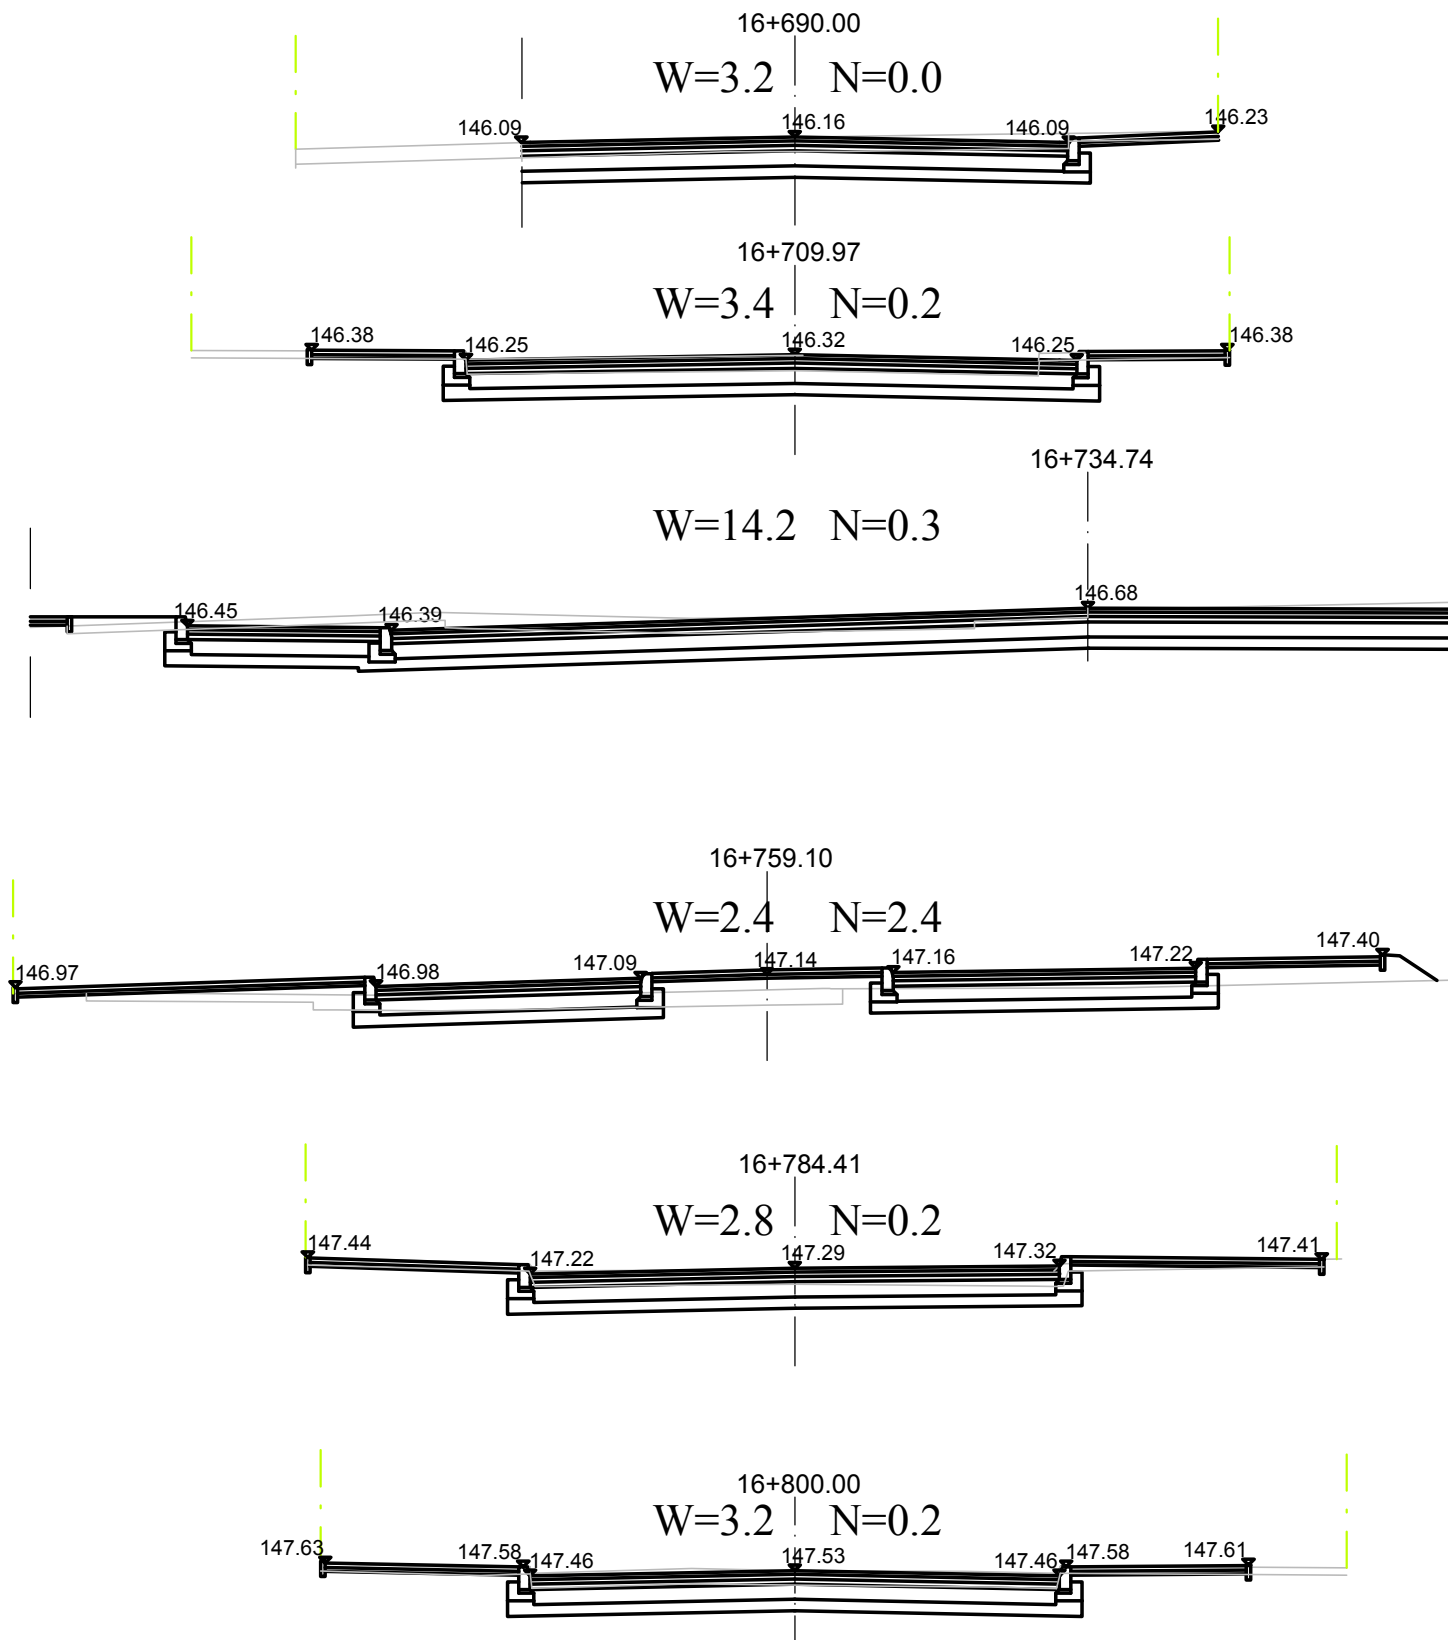

dr wojewódzka nr 671
– ul. Sokółska i Rynkowa
koniec robót km 16+800.00

dr powiatowa nr 1323B
– ul. Trofimowska i Białostocka
początek robót km 0+020.00

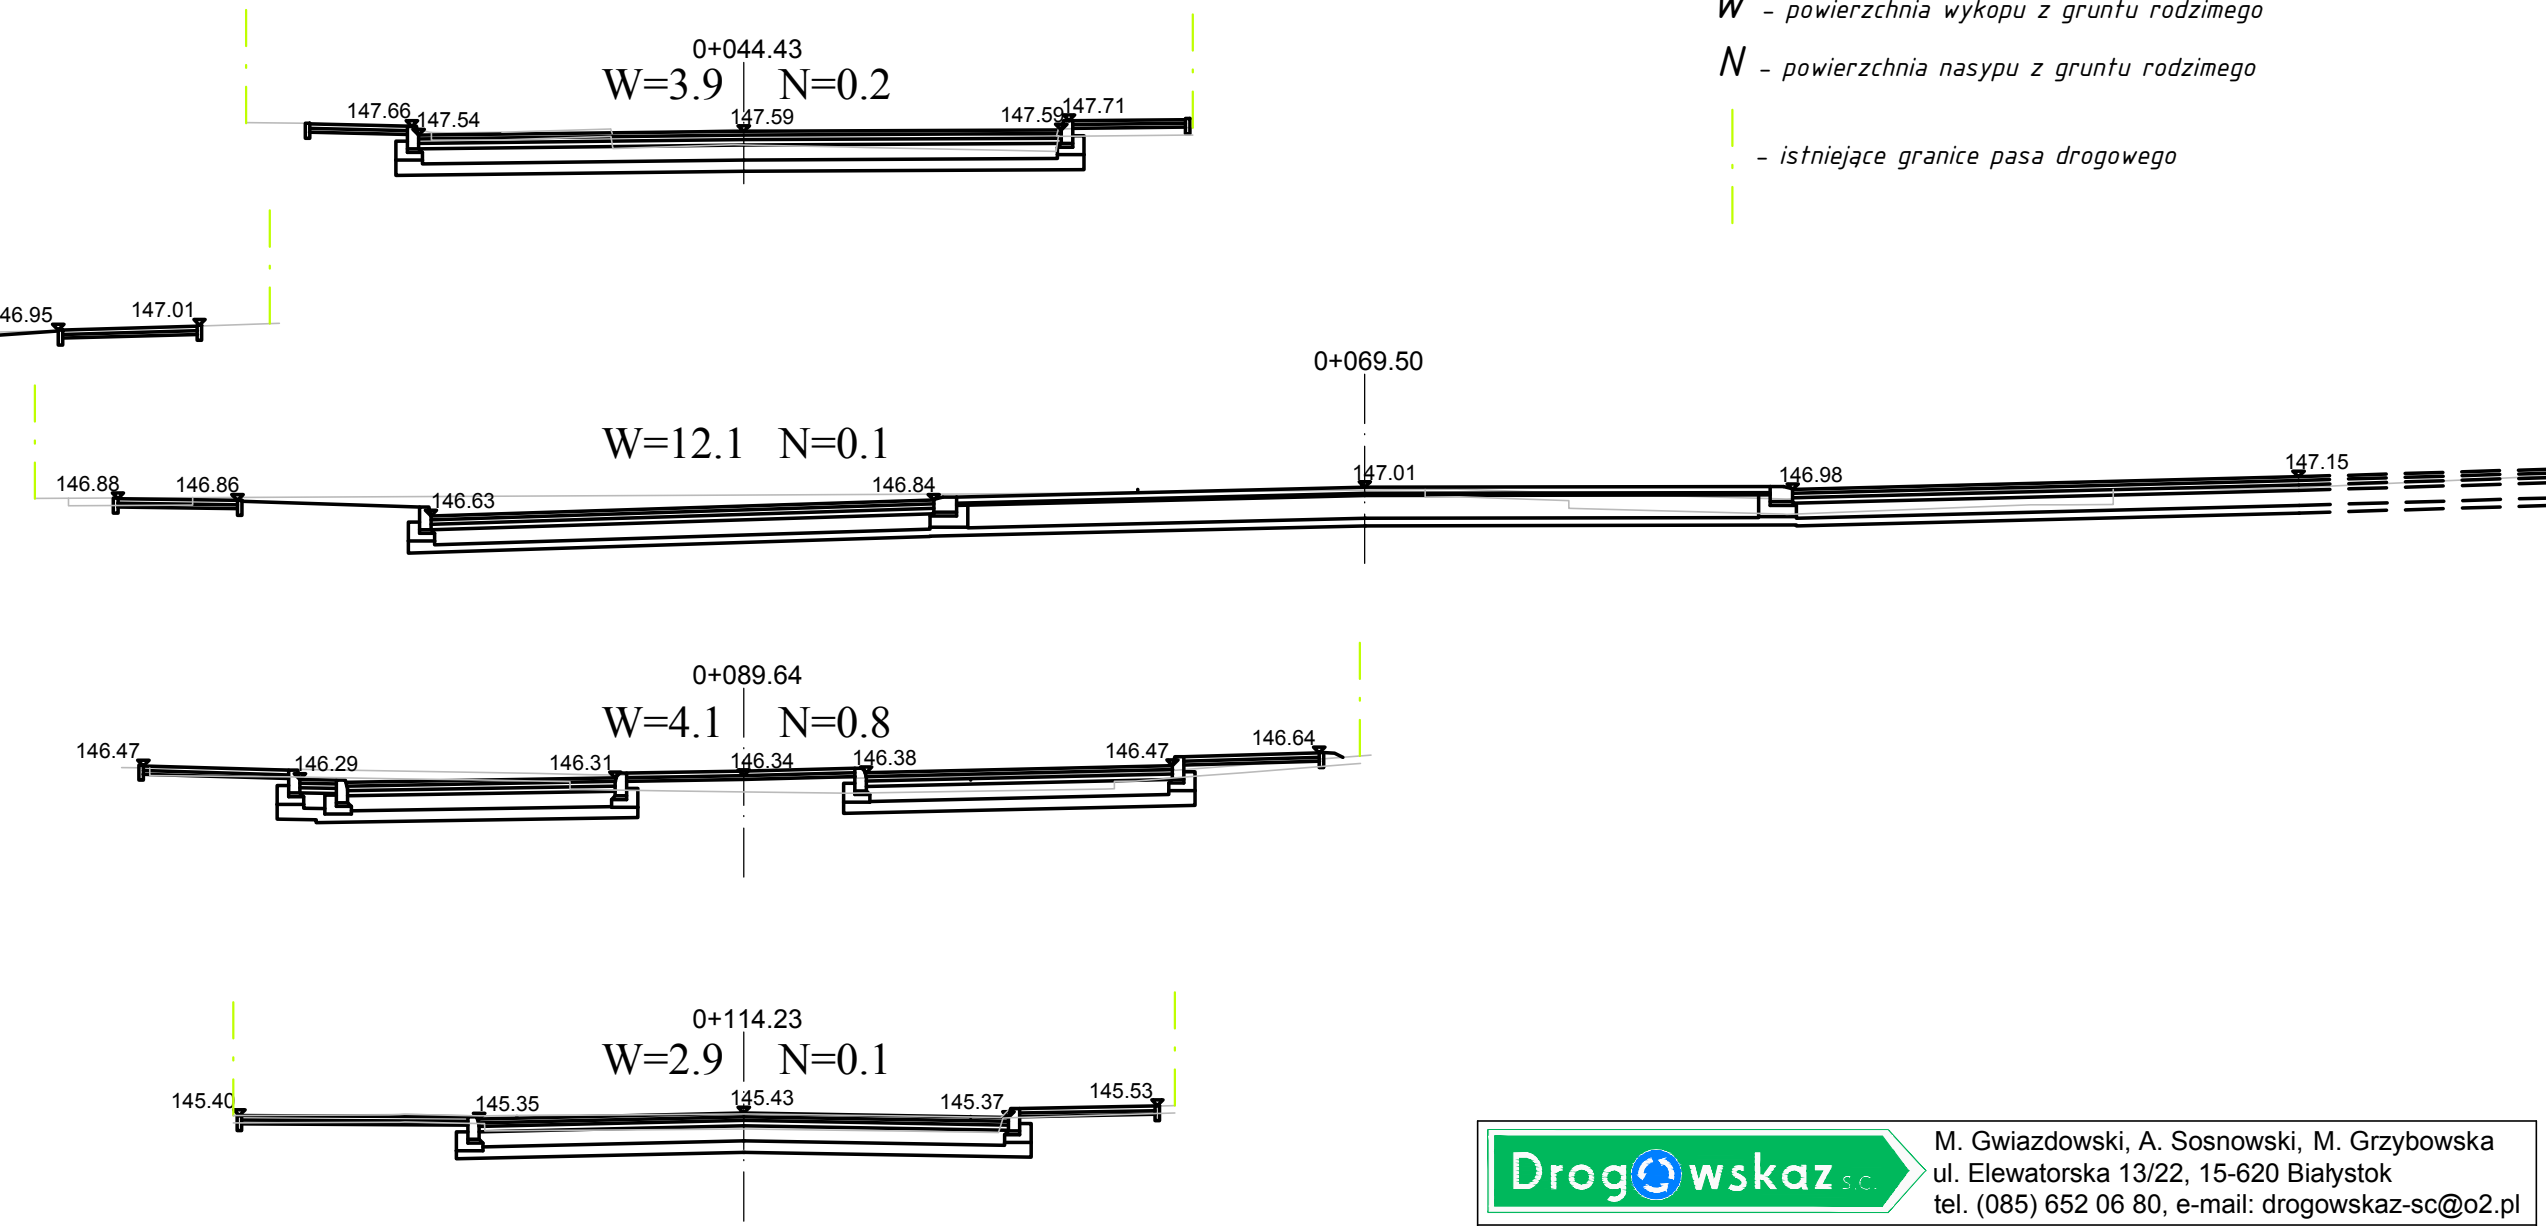

dr powiatowa nr 1323B
– ul. Trofimowska i Białostocka
koniec robót km 0+120.00

LEGENDA:

- W – powierzchnia wykopu z gruntu rodzimego
N – powierzchnia nasypu z gruntu rodzimego
- istniejące granice pasa drogowego

Drogowskaz

s.c.

M. Gwiazdowski, A. Sosnowski, M. Grzybowska

ul. Elewatorska 13/22, 15-620 Białystok

tel. (085) 652 06 80, e-mail: drogowskaz-sc@o2.pl

Stadium : P.W	Nazwa rysunku: Przekroje poprzeczne m. Janów od km 16+690 do km 16+800	Rysunek nr: 5.3
Skala : 1:100	Obiekt:	Data : 11.2012
	Rozbudowa dr. woj. Nr 671 na odcinku Sokolany - Janów.	

BRANŻA DROGOWA

Projektant:		Sprawdzający:	
Imię i nazwisko nr upr.:	Podpis:	Imię i nazwisko nr upr.:	Podpis:
mgr inż. Wojciech Grzybowski PDL/0065/POOD/05 Współpraca: mgr inż. Edyta Kuszniereczuk mgr inż. Rafał Luma		mgr inż. Adam Sosnowski BI 45/02	