



ul. Trofimowska i Białostocka

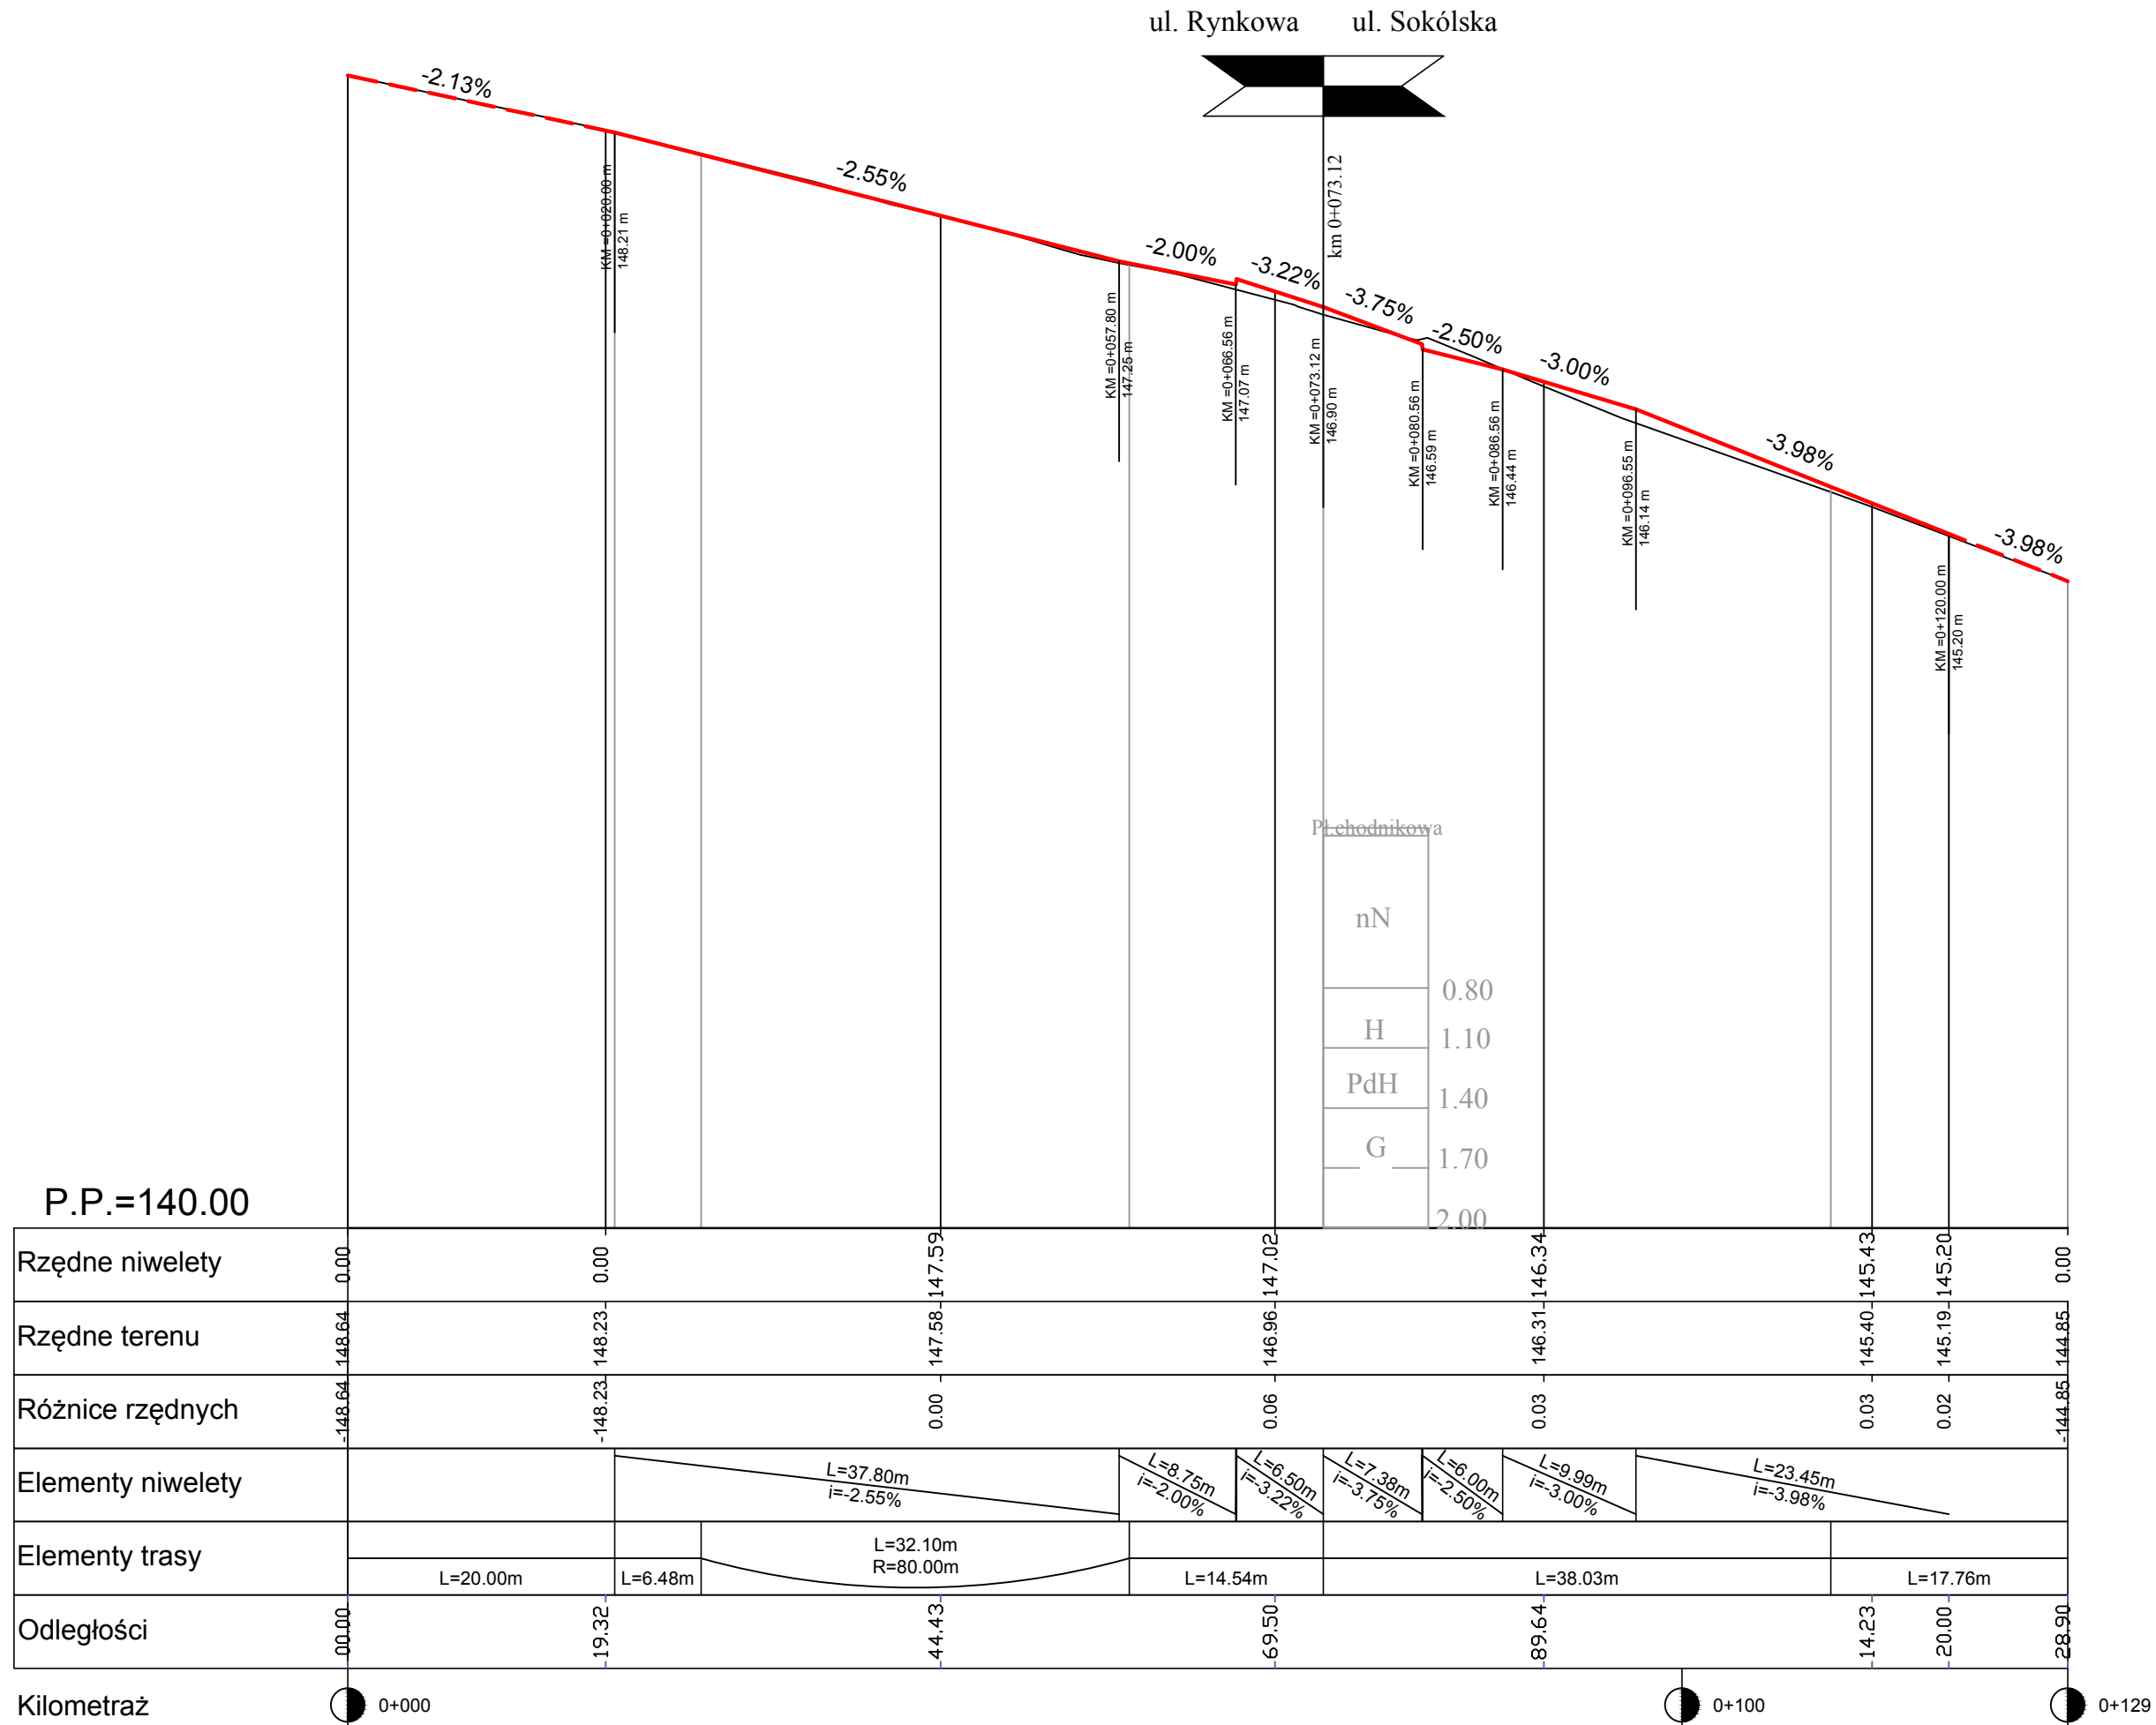

ul. Sokólska i Rynkowa

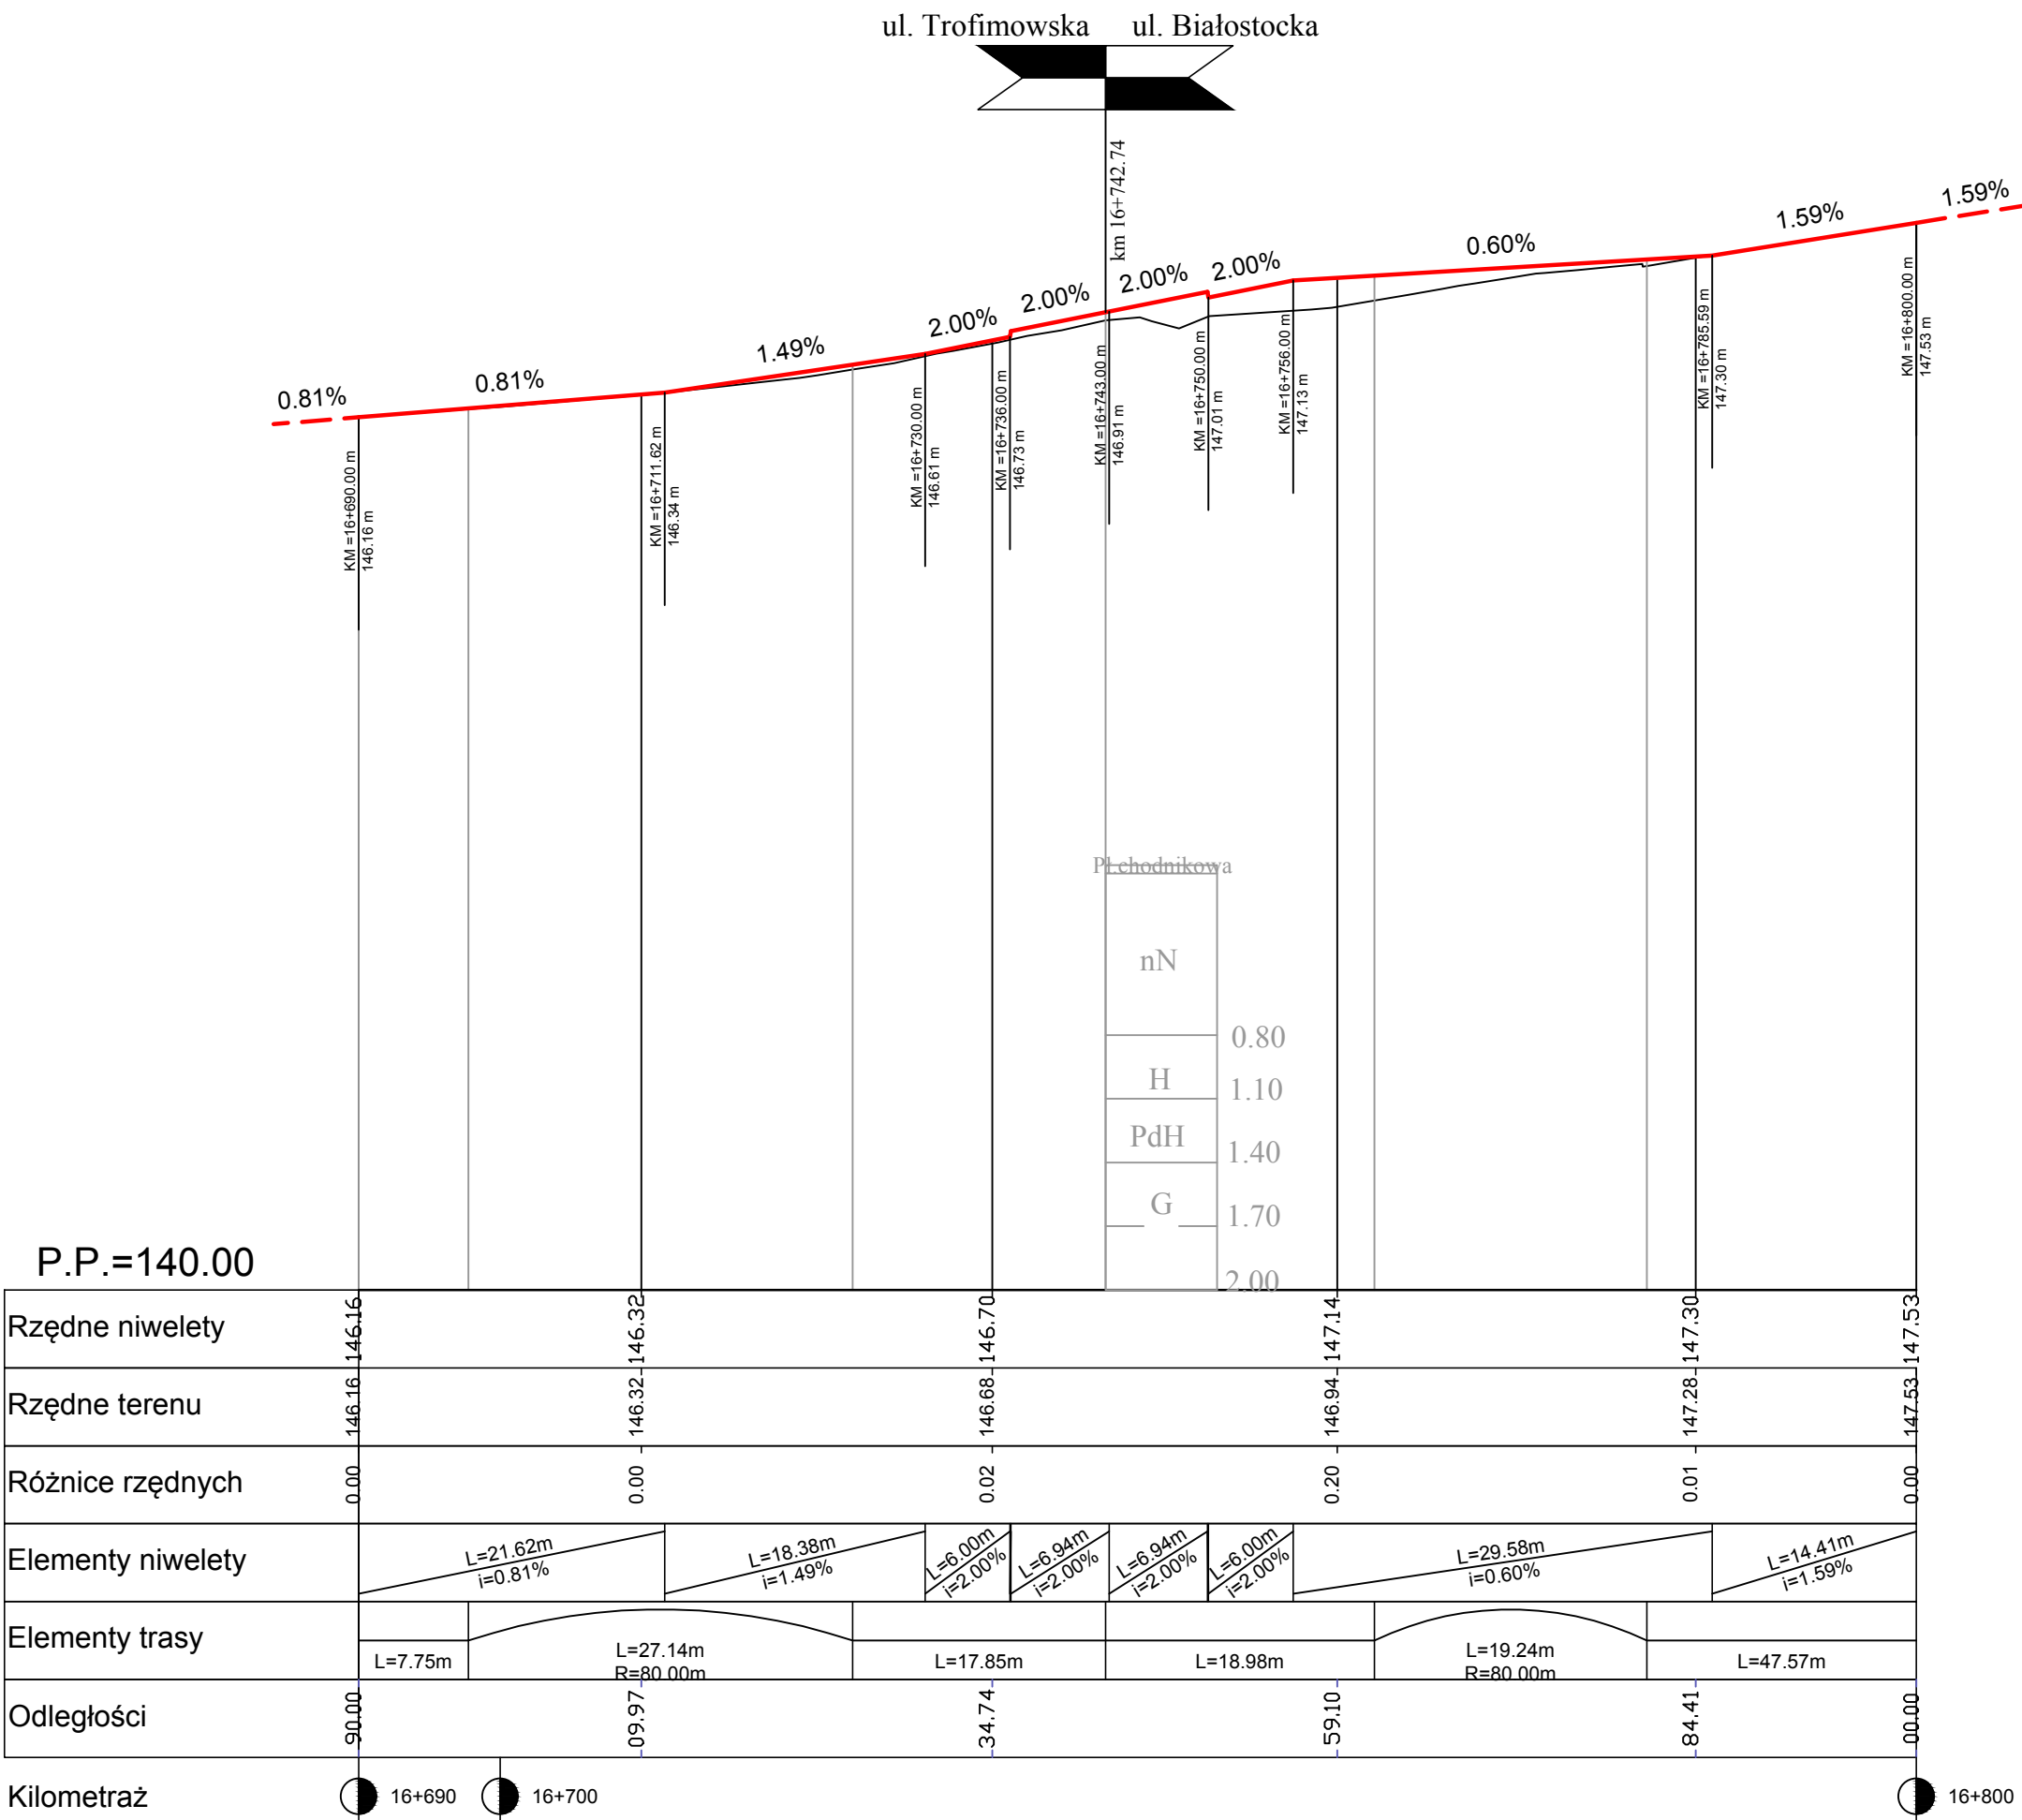

Drogowskaz

s.c.

M. Gwiazdowski, A. Sosnowski, M. Grzybowska  
ul. Elewatorska 13/22, 15-620 Białystok  
tel. (085) 652 06 80, e-mail: drogowskaz-sc@o2.pl

Stadium : P.W.	Nazwa rysunku: Profil podłużny drogi - m. Janów od km 16+690 do km 16+800	Rysunek nr: 3.3
Skala : 1:50/500	Obiekt: Rozbudowa dr. woj. Nr 671 na odcinku Sokolany - Janów.	Data : 11.2012
BRANŻA DROGOWA		
Projektant: Imię i nazwisko mgr inż. Wojciech Grzybowski PDL/0065/POOD/05 Współpraca: mgr inż. Edyta Kusznierzczuk mgr inż. Rafał Luma	Sprawdzający: Imię i nazwisko mgr inż. Adam Sosnowski BI 45/02	