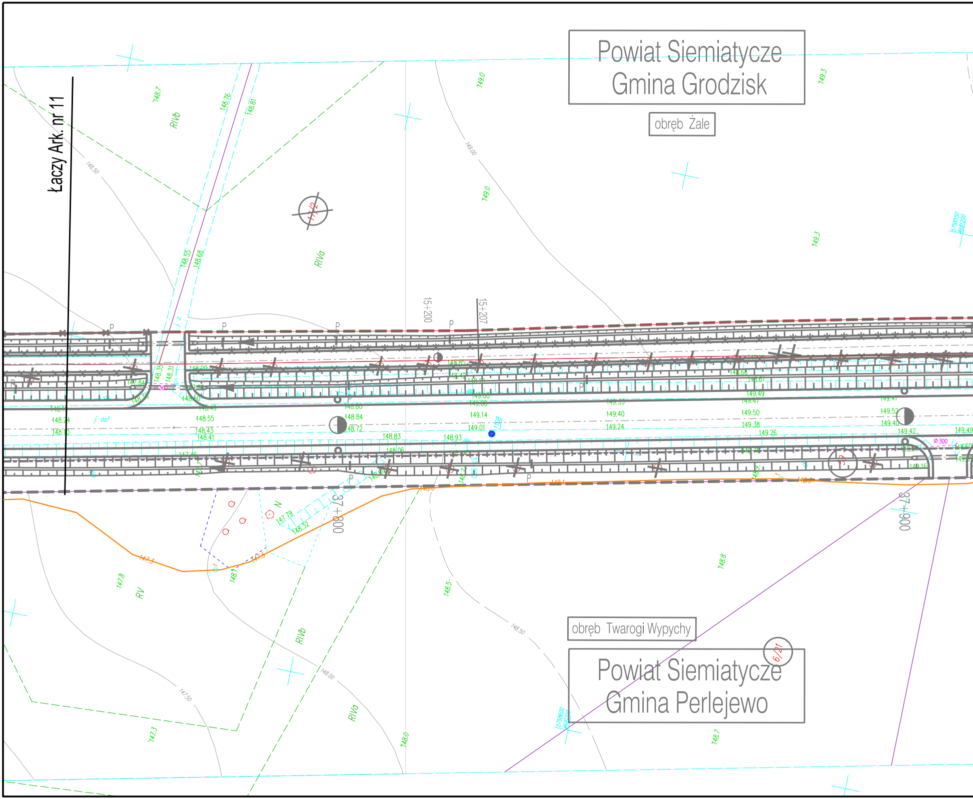
Łaczy Ark. nr 11
Powiat Siemiatycze
Gmina Grodzisk
obręb Żale
15+200
15+207
37+800
37+900
obręb Twarogi Wypychy
Powiat Siemiatycze
Gmina Perlejewo
RIVb
RIVa
RV
117/2
6/21
148.7
149.0
149.3
148.8
148.0
147.3
147.8
148.5
Ø 300

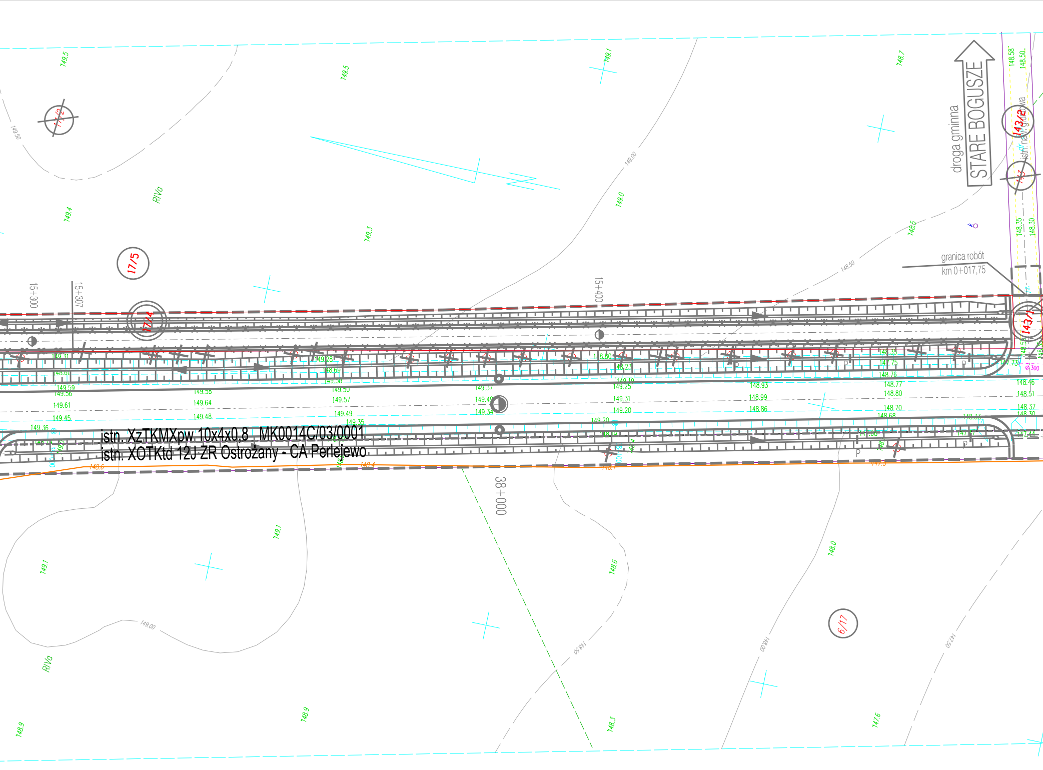
droga gminna
STARE BOGUSZE
granica robót
km 0+017,75
istn. XzTKMXpw 10x4x0,8 MK0014C/03/0001
istn. XOTKtd 12J ZR Ostrożany - CA Perlejewo
15+300
15+307
15+400
38+000
17/2
17/5
17/4
143/2
143/1
6/17
RIVa
RIVa
149.5
149.5
149.1
148.7
149.4
149.3
149.0
148.5
149.1
149.1
148.6
148.0
148.9
148.9
148.3
147.6
149.00
148.50
149.00
148.50
148.00
147.50

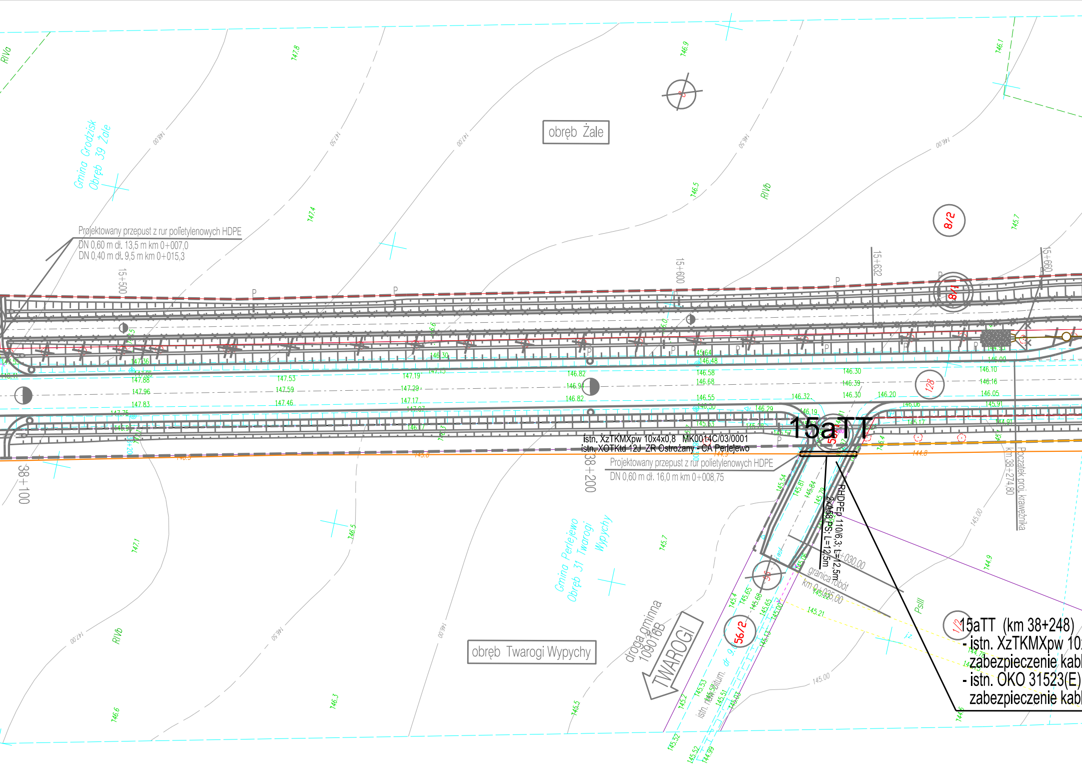

RIVa
147,8
146,9
146,1
obręb Żale
148.00
147.50
147.00
146.50
146.00
Gmina Grodzisk
Obręb 39 Żale
146,5
RIVb
147,4
8/2
145,7
Projektowany przepust z rur polietylenowych HDPE
DN 0,60 m dł. 13,5 m km 0+007,0
DN 0,40 m dł. 9,5 m km 0+015,3
15+500
15+600
15+632
15+660
P
8/1
147.36
147.88
147.96
147.83
147.53
147.59
147.46
147.19
147.29
147.17
146.30
146.82
146.94
146.82
146.48
146.58
146.68
146.55
146.32
146.30
146.39
146.30
146.20
146.29
146.19
146.10
146.16
146.05
145.91
146.06
145.17
144.91
128
15aTT
56
istn. XzTKMXpw 10x4x0,8   MK0014C/03/0001
istn. XOTKtd 12J ZR Ostrożany - CA Perlejewo
Projektowany przepust z rur polietylenowych HDPE
DN 0,60 m dł. 16,0 m km 0+008,75
38+100
38+200
144,9
144,8
RHDPEp 110/6,3; L=12,5m
2xA58PS; L=12,5m
km 0+030,00
granica robót
km 0+035,00
km 38+274,80
Początek proj. krawężnika
145.00
144,9
PsIII
147,1
146,5
145,7
Gmina Perlejewo
Obręb 31 Twarogi
Wypychy
droga gminna
109016B
TWAROGI
56/2
istn. naw. bitum.
dr 9,0
145,4
145.65
145.68
145.65
145.00
145.21
145.54
145.81
145.84
145.06
145.53
145.51
145.03
145.52
145.52
144.99
145,2
145,5
RIVb
147.00
146.50
146.00
obręb Twarogi Wypychy
146,3
146,6
1/2
144.78
144,6

15aTT (km 38+248)
- istn. XzTKMXpw 10
zabezpieczenie kabl
- istn. OKO 31523(E)
zabezpieczenie kabl

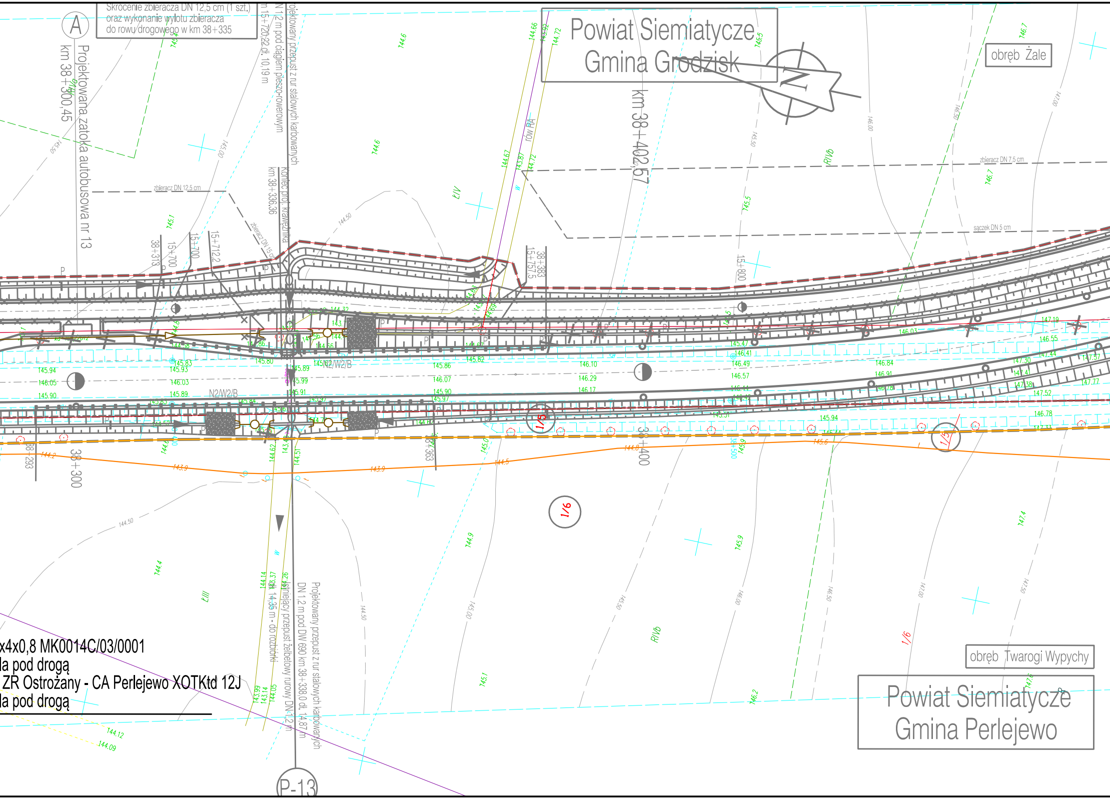
Powiat Siemiatycze
Gmina Grodzisk
obręb Żale
Powiat Siemiatycze
Gmina Perlejewo
obręb Twarogi Wypychy
Skrócenie zbieracza DN 12,5 cm (1 szt.)
oraz wykonanie wylotu zbieracza
do rowu drogowego w km 38+335
A
Projektowana zatoka autobusowa nr 13
km 38+300,45
N 1,2 m pod ciągiem pieszo-rowerowym
m 15+720,22 dł. 10,19 m
ojektowany przepust z rur stalowych karbowanych
Koniec proj. krawężnika
km 38+336,36
zbieracz DN 12,5 cm
zbieracz DN 15 cm
zbieracz DN 7,5 cm
sączek DN 5 cm
km 38+402,57
rów RA
38+313
15+700
15+700
15+712,2
38+383
15+757,5
15+800
38+293
38+300
38+363
38+400
N2/W2/B
N2/W2/B
1/5
1/5
1/6
1/6
ŁIV
ŁIII
RIVb
RIVb
x4x0,8 MK0014C/03/0001
la pod drogą
ZR Ostrożany - CA Perlejewo XOTKtd 12J
la pod drogą
dł. 14,35 m - do rozbiórki
Istniejący przepust żelbetowy rurowy DN 1,2 m
Projektowany przepust z rur stalowych karbowanych
DN 1,2 m pod DW 690 km 38+338,0 dł. 14,87 m
P-13

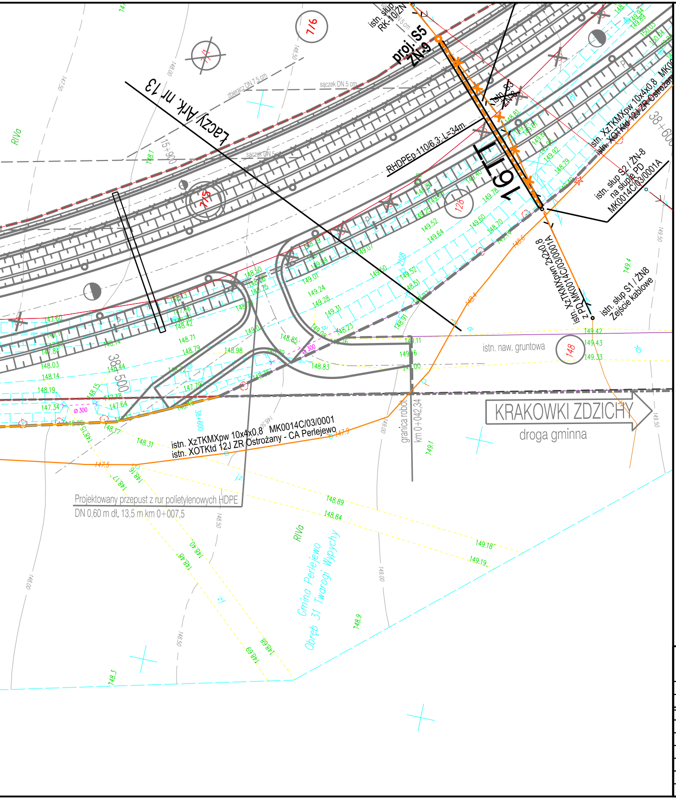
Łączy Ark. nr 13
proj. S5
ZN-9
istn. słup RK-10/ZN
RHDPEp 110/6,3; L=34m
16T1
istn. XzTKMXpw 10x4x0,8 MK0014C/03/0001
istn. XOTKtd 12J ZR Ostrożany
istn. słup S2 / ŻN-8 na słupie PD MK0014C/03/0001A
istn. XzTKMXpw 2x2x0,8 z PD MK0014C/03/0001A
istn. słup S1 / ŻN8 Zejście kablowe
istn. naw. gruntowa
KRAKOWKI ZDZICHY
droga gminna
granica robót
km 0+042,34
38+600
38+500
15+900
istn. XzTKMXpw 10x4x0,8 MK0014C/03/0001
istn. XOTKtd 12J ZR Ostrożany - CA Perlejewo
Projektowany przepust z rur polietylenowych HDPE
DN 0,60 m dł. 13,5 m km 0+007,5
Gmina Perlejewo
Obręb 31 Twarogi Wypychy
RIVo
sączek DN 5 cm
zbieracz DN 7,5 cm
7/6
7/5
128
148

MAPA DO CELÓW PROJEKTOWYCH

SKALA 1:500

(kopia mapy w skali 1:500; ukł. współrzędnych: sytuacyjny - 1965, wysokościowy - Kronsztadt 60.)

Mapa aktualna na dzień: 16.03.2015r.

ARKUSZ 19(24)

Obiekt: DW 690 Ciechanowiec – Siemiatycze
Obręby: 201302_4.0005 Ciechanowiec obręb 5,
201302_5.0036 Ciechanowczyk,
201302_5.0019 Przybyszyn,
201302_5.0016 Malec,
201302_5.0023 Skórzec,
201008_2.0018 Moczydły Pszczółki,
201008_2.0017 Moczydły Kukiełki,
201008_2.0026 Stare Moczydły,
201008_2.0019 Olszewo,
201008_2.0031 Twarogi Wypychy,
201004_2.0039 Żale,
201004_2.0004 Bogusze Stare,
201004_2.0021 Krakówki Włodki,
201004_2.0012 Jaszczołty,
Jedn. ewid.: 201302_4 m. Ciechanowiec,
201302_5 Ciechanowiec obszar wiejski,
201008_2 Perlejewo,
201004_2 Grodzisk.
Powiaty: wysokomazowiecki i siemiatycki
Województwo: podlaskie
Rob. Nr 6/2015

Ciechanowiec
Brańsk
Białystok
Przybyszyn
Skórzec
DK19
Ostrożany
DW690
Stadniki
Czartajew
DK62
Siemiatycze
Lublin
N

SZKIC ORIENTACJI

Sekcje mapy:
254.442.0512, 0514, 0521, 0523, 0541, 0542, 0544, 1022,
255.331.0133, 0611, 0613, 0614, 0632, 0641, 0643, 0644, 1121, 1122, 1124, 1213, 1231, 1233, 1234, 1712, 1714, 1723, 1741, 1743, 1744, 2221, 2222, 2224, 2242, 2313, 2331, 2333,
255.333.0311, 0312, 0314, 0332, 0341, 0343, 0821, 0822, 0824, 0842, 0931, 0933, 1411, 1412, 1413, 1414, 1432, 1441, 1443, 1444, 1921, 1922, 1924, 2013, 2031, 2032, 2034, 2043, 2521, 2522, 2524,
255.334.2113, 2131, 2133, 2134,
265.112.0112, 0114, 0123, 0141, 0143, 0621, 0623, 0624, 0641, 0642, 0644, 1122, 1124, 1211, 1213, 1214, 1231, 1232, 1234, 1241, 1243, 1721, 1722, 1723, 1724, 1742, 1744, 1831, 1833, 2311, 2313.

WOJEWÓDZKIE BIURO GEODEZJI
W BIAŁYMSTOKU
ul. Gen. F. Kleeberga 20, 15 - 691 Białystok

Geodeta uprawniony
GEODETA UPRAWNIONY
Kazimierz Krupkowski
Nr 16663
Kazimierz Krupkowski
upr. nr 16663

W obszarze określonym linią ---- dokonano aktualizacji treści mapy zasadniczej. Dokumenty z pomiaru uzupełniającego przyjęto do zasobu powiatowego w dn. 08. KWI. 2015 i zaewidencjonowano pod nr P. 2010. 2015. 191

STAROSTWO POWIATOWE W SIEMIATYCZACH

NINIEJSZA MAPA MOŻE SŁUŻYĆ DO CELÓW PROJEKTOWYCH

Projektowane obiekty budowlane wymagają pozwolenia na budowę, podlegają wytyczeniu i inwentaryzacji powykonawczej przez jednostki uprawnione do wykonywania prac geodezyjnych.

Nie wyklucza się istnienia w terenie innych urządzeń podziemnych, o których brak informacji wynika z zaszłości historycznych, lub niedopełnienia obowiązku inwentaryzacji powykonawczej.

Mapa wykonana bez ustaleń obciążeń, o których mowa w § 80 ust. 4 Rozporządzenia Ministra SWIA z dnia 9 listopada 2011r. (Dz. U. 263, poz. 1572).

Punkty osnowy podlegające ochronie:
1137 - przy szosie na przeciwko dz. 72/4, *1109 - północno-zachodnia część skrzyżowania na przeciw działki 162/4.*

Z up. Starosty
mgr Mirosława Olszewska
Kierownik Powiatowego Ośrodka
Dokumentacji Geodezyjnej i Kartograficznej

km 37+730 - km 38+600

Ark. nr 12

Nazwa i adres obiektu	**Rozbudowa drogi wojewódzkiej nr 690 wraz z drogowymi obiektami inżynierskimi i niezbędną infrastrukturą techniczną na odcinku Ciechanowiec - Ostrożany (km 41+650)**			
Stadium:	**PROJEKT BUDOWLANY**			
Obiekt:	**VI/1 PRZEBUDOWA KOLIZJI TELETECHNICZNYCH**		**skala:**	**1:500**
Tytuł rysunku:	**PLAN SYTUACYJNY**			
	PROJEKTANT	**SPRAWDZAJĄCY**	**nr rys**	**2**
Imię i nazwisko	**mgr inż. Michał Sajenko**	**mgr inż. Jacek Romanowski**	**nr ark.**	**12**
Nr uprawnień	**2071/00/U**	**POM/0001/POOT/11**		
Specjalność:	**teletechniczna**	**teletechniczna**	**nr projektu:**	**PT2-02/101/T/1**
Data:	**wrzesień 2015**	**wrzesień 2015**		
Podpis:			**Plik:**	