MAPA DO CELÓW PROJEKTOWYCH

ARKUSZ nr 17 (25)

Nr Rob. Wyk.:		27/2015
Oznaczenie kancelaryjne zgłoszonej pracy geodezyjnej:		ODGI.4320.4459.2015
OBIEKT		DW 676 Białystok - Supraśl
Jednostka ewidencyjna	identyfikator	206101_1
	nazwa	Białystok - miasto
	identyfikator	200213_5
	nazwa	Wasilków - obszar wiejski
	identyfikator	200209_5
	nazwa	Supraśl - obszar wiejski
	identyfikator	200209_4
	nazwa	Supraśl - miasto
Obręb ewidencyjny	identyfikator	206101_1.0014
	nazwa	Pietrasze
	identyfikator	200213_5.0005
	nazwa	Nowodworce
	identyfikator	200209_5.0006
	nazwa	Karakule
	identyfikator	200209_5.0009
	nazwa	Ogrodniczki
	identyfikator	200209_5.0010
	nazwa	Sobolewo
	identyfikator	200209_5.0007
	nazwa	Krasne Ciasne
	identyfikator	200209_4.0281
	nazwa	Miasto Supraśl
SKALA MAPY z przetworzenia mapy w skali 1:1000		1:500
Nazwa układu współrzędnych	prostokątnych płaskich	Układ 2000 strefa 8
	wysokościowych	Kronsztadt 60
Oznaczenie granic obszaru, który był przedmiotem aktualizacji		
Oznaczenie i informacje o służebnościach gruntowych mających wpływ na zagospodarowanie gruntów zlokalizowanych w granicach projektowanej inwestycji		Wykonanie niniejszej mapy nie było poprzedzone ustaleniami dotyczącymi ewentualnych służebności gruntów obciążających grunty położone w projektowanej inwestycji budowlanej.
Oznaczenie i symbol konturu użytku gruntowego, który nie jest ujawniony w bazie danych ewidencji gruntów i budynków		brak

data opracowania mapy 03.09.2015

ark. mapy zas.: 8.194.14 (8.3, 8.1, 8.2, 3.4, 4.3, 4.1, 4.2, 5.1) 8.195.14(24.4, 25.3, 25.4, 25.1, 25.2) 8.195.15 (21.1, 21.2, 16.4, 16.2, 17.1, 12.3, 12.4, 12.2, 13.1)

Odpowiada arkuszom mapy zas. w układzie „1965": 245.232.(241, 193, 194, 192, 201, 144, 153, 154, 152) 245.241.(111, 063, 064, 073, 071, 072, 024, 033, 031, 032) 245.223.(233, 234, 243, 241, 242)

Na mapie zastosowano oznaczenia i skróty zgodnie z nieobowiązującą instrukcją K1- Mapa zasadnicza z roku 1998.

Imię i nazwisko, podpis i stanowisko służbowe osoby upoważnionej

nr uprawnień i podpis geodety

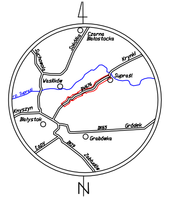

Czarna Białostocka
Sokółka
Suchowola
Krynki
Wasilków
Supraśl
rz. Supraśl
DW676
Knyszyn
Białystok
DK65
Gródek
Grabówka
Łapy
DK19
Zabłudów
N

SZKIC ORIENTACJI
skala: 1:500 000

INFORMACJA O PUNKTACH OSNOWY PODSTAWOWEJ I SZCZEGÓŁOWEJ W GRANICACH OPRACOWANIA

Nr punktu	Stan znaku i rodzaj stabilizacji
1048	Punkt w działce 25 (droga) obok działki 26

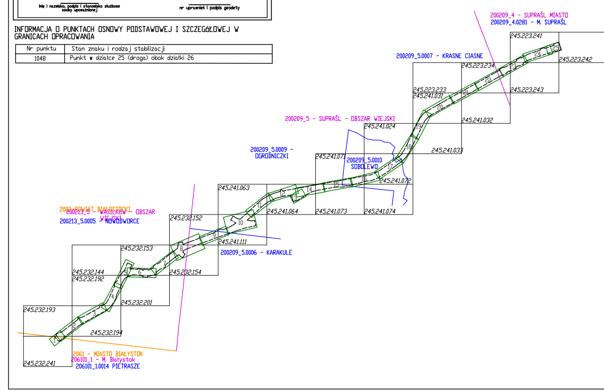

200209_4 - SUPRAŚL MIASTO
200209_4.0281 - M. SUPRAŚL
200209_5.0007 - KRASNE CIASNE
200209_5 - SUPRAŚL - OBSZAR WIEJSKI
200209_5.0009 - OGRODNICZKI
200209_5.0010 SOBOLEWO
2002-POWIAT BIAŁOSTOCKI
200213_5 - WASILKÓW - OBSZAR WIEJSKI
200213_5.0005 - NOWODWORCE
200209_5.0006 - KARAKULE
2061 - MIASTO BIAŁYSTOK
206101_1 - M. Białystok
206101_1.0014 PIETRASZE
245.223.241
245.223.242
245.223.234
245.223.233
245.223.243
245.241.031
245.241.032
245.241.024
245.241.033
245.241.071
245.241.072
245.241.063
245.241.064
245.241.073
245.241.074
245.232.152
245.241.111
245.232.153
245.232.144
245.232.192
245.232.154
245.232.201
245.232.193
245.232.194
245.232.241

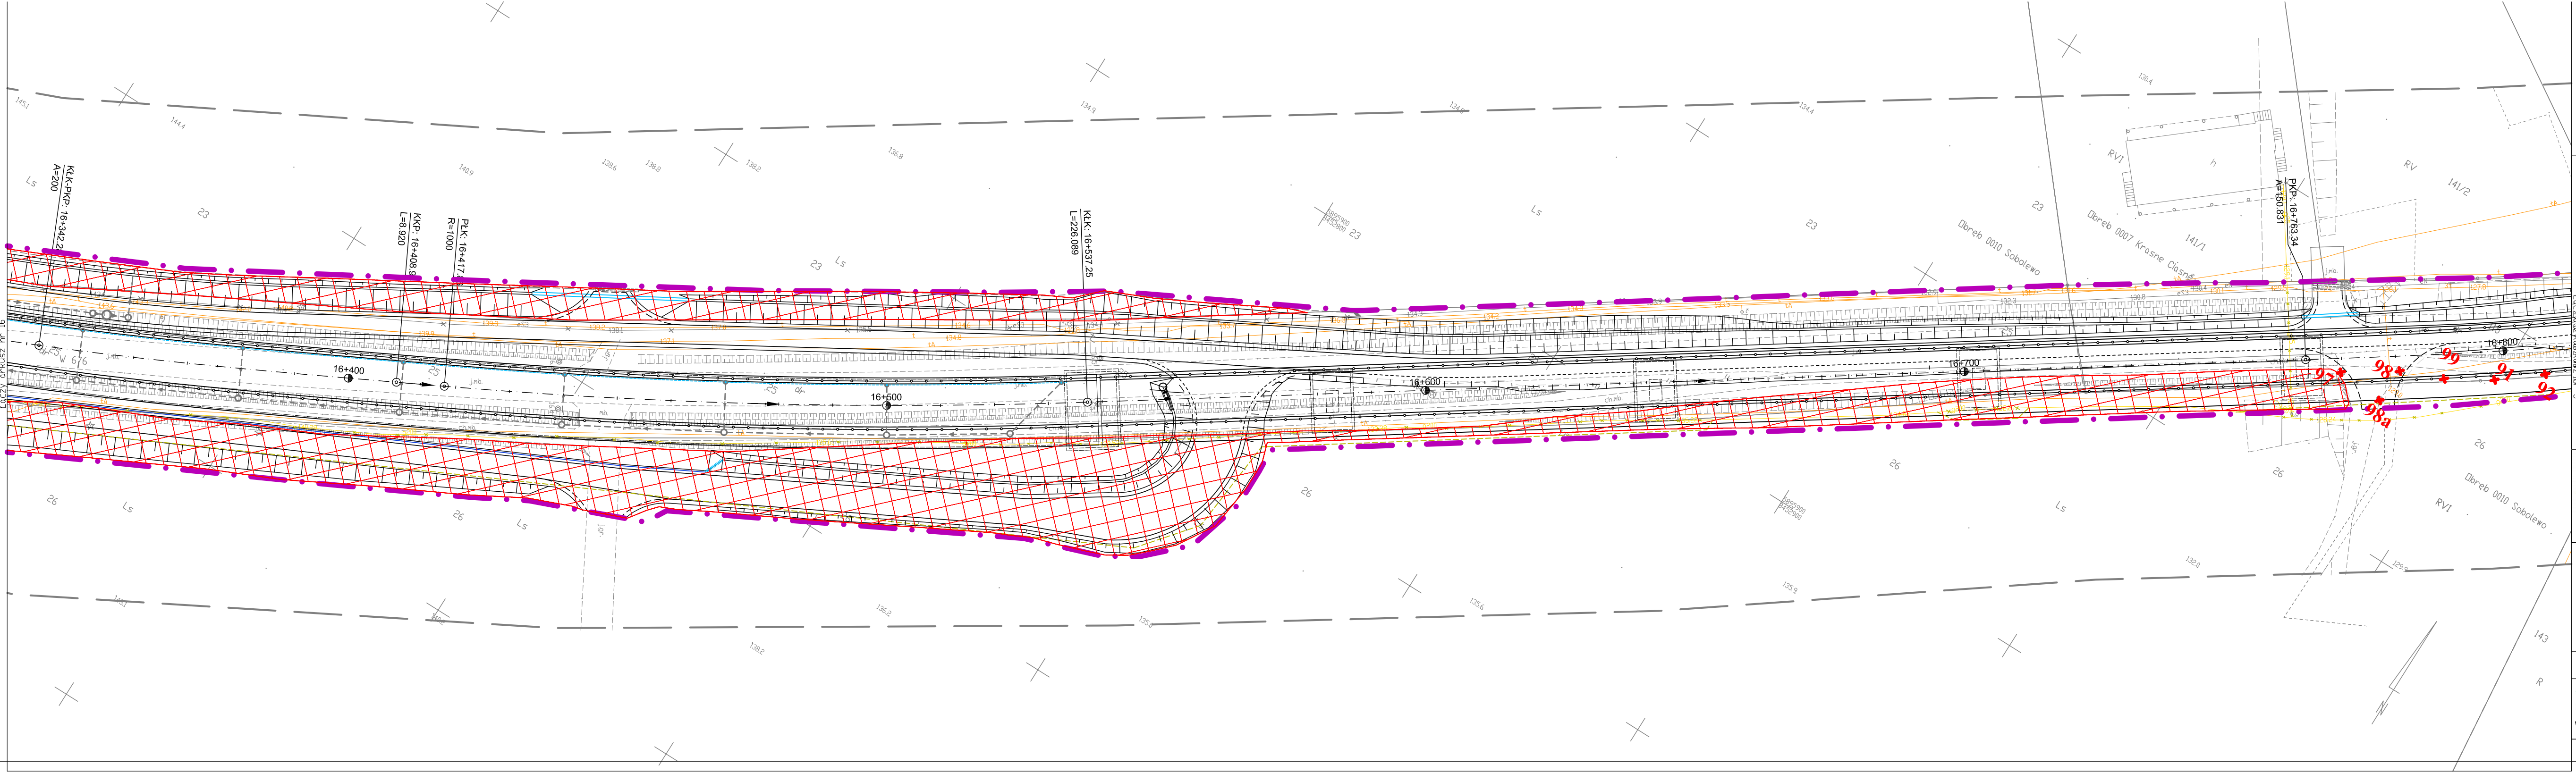

Łaczy arkusz nr 16
KŁK-PKP: 16+342.22
A=200
KKP: 16+408.9
L=8.920
PŁK: 16+417.8
R=1000
KŁK: 16+537.25
L=226.089
PKP: 16+763.34
A=150.831
16+400
16+500
16+600
16+700
16+800
W 676
Obręb 0010 Sobolewo
Obręb 0007 Krasne Ciasne
23
25
26
Ls
RVI
RV
141/1
141/2
97
98
98a
99
91
92
Łaczy arkusz nr 3

Legenda

Branża drogowa
- granica działki podziały
- granica działki pierwotne
- linia rozgraniczająca
- 0+200 oś drogi
- proj. krawędź jezdni drogi głównej i dróg poprzecznych
- proj. krawędź dodatkowej jezdni w pasie drogowym
- proj. krawężnik kamienny wyniesiony 12cm
- proj. krawężnik kamienny wyniesiony 20cm
- proj. obrzeże betonowe 8x30cm
- proj. opornik betonowy 15x25cm
- proj. krawężnik trapezowy
- proj. krawężnik zaniżony 4cm
- proj. krawężnik zaniżony 2cm
- proj. bariera linowa
- proj. bariera betonowa
- proj. balustrada
- proj. ekran akustyczny
- proj. ściek przykrawężnikowy
- proj. przepust
- proj. wybrukowanie
- proj. ściek skarpowy
- proj. rów kryty
- proj. ściek korytkowy
- proj. przykanalik
- proj. wpust
- proj. korytko krakowskie

Branża telekomunikacyjna
- istniejąca sieć telekomunikacyjna do demontażu

Branża zieleń
- 87 ✖ drzewa do wycinki
- ▨ zadrzewienia i zakrzewienia do wycinki

Branża melioracyjna
- usuwany dren
- proj. dren
- proj. studnia

Branża energetyczna
- projektowana linia kablowa
- projektowana rura osłonowa
- projektowany słup oświetleniowy
- istniejąca linia do demontażu

Branża sanitarna
- proj. kanalizcja deszczowa
- proj. studnia na kanale deszczowym
- proj. kanał tłoczny
- usuwany kanał tłoczny
- proj. kanalizacja sanitarna
- proj. wodociąg
- proj. rura osłonowa
- usuwany wodociąg

Branża gazowa
- usuwany gazociąg
- proj. gazociąg

PROGRAM REGIONALNY
NARODOWA STRATEGIA SPÓJNOŚCI

Podlaskie

UNIA EUROPEJSKA
EUROPEJSKI FUNDUSZ ROZWOJU REGIONALNEGO

FUNDUSZE EUROPEJSKIE DLA ROZWOJU WOJEWÓDZTWA PODLASKIEGO
Projekt współfinansowany ze środków Europejskiego Funduszu Rozwoju Regionalnego
w ramach Pomocy Technicznej Regionalnego Programu Operacyjnego Województwa Podlaskiego na lata 2007-2013

Budowa i rozbudowa drogi wojewódzkiej Nr 676 Białystok - Supraśl wraz z obejściem m. Ogrodniczki i m. Krasne.

LAFRENTZ-POLSKA sp. z o.o.
ul. Zbąszyńska 29, 60-359 Poznań

Wykonawca

Stadium	Projekt wykonawczy				Skala rysunku 1:500
Branża	Zieleń				
Tytuł rysunku	Plan wycinki				
Numer rysunku	1	Numer arkusza	16	Data opracowania	2016-03

Funkcja	Imię, nazwisko	Branża	Nr uprawnień	Specjalność	Podpis
Projektant ds. ochrony środowiska	mgr Adrianna Tarka	Zieleń	PIE nr 122	Postępowania ws ocen oddziaływania na środowisko	
Projektant ds. ochrony środowiska	mgr Agnieszka Błaszczyk	Zieleń			
Sprawdzający	mgr inż. Ewa Kmieć	Drogowa	7131/58/P/2001	Uprawnienia do projektowania bez ograniczeń w specjalności drogowej	

Podlaski Zarząd Dróg Wojewódzkich w Białymstoku
ul. Elewatorska 6, 15-620 Białystok

Inwestor