MAPA DO CELÓW PROJEKTOWYCH

ARKUSZ nr 7 (25)

Nr Rob. Wyk.:		27/2015
Oznaczenie kancelaryjne zgłoszonej pracy geodezyjnej:		ODGI.4320.4459.2015
OBIEKT		DW 676 Białystok - Supraśl
Jednostka ewidencyjna	identyfikator	206101_1
	nazwa	Białystok - miasto
	identyfikator	200213_5
	nazwa	Wasilków - obszar wiejski
	identyfikator	200209_5
	nazwa	Supraśl - obszar wiejski
	identyfikator	200209_4
	nazwa	Supraśl - miasto
Obręb ewidencyjny	identyfikator	206101_1.0014
	nazwa	Pietrasze
	identyfikator	200213_5.0005
	nazwa	Nowodworce
	identyfikator	200209_5.0006
	nazwa	Karakule
	identyfikator	200209_5.0009
	nazwa	Ogrodniczki
	identyfikator	200209_5.0010
	nazwa	Sobolewo
	identyfikator	200209_5.0007
	nazwa	Krasne Ciasne
	identyfikator	200209_4.0281
	nazwa	Miasto Supraśl
SKALA MAPY z przetworzenia mapy w skali 1:1000		1:500
Nazwa układu współrzędnych	prostokątnych płaskich	Układ 2000 strefa 8
	wysokościowych	Kronsztadt 60
Oznaczenie granic obszaru, który był przedmiotem aktualizacji		
Oznaczenie i informacje o służebnościach gruntowych mających wpływ na zagospodarowanie gruntów zlokalizowanych w granicach projektowanej inwestycji		Wykonanie niniejszej mapy nie było poprzedzone ustaleniami dotyczącymi ewentualnych służebności gruntów obciążających grunty położone w projektowanej inwestycji budowlanej.
Oznaczenie i symbol konturu użytku gruntowego, który nie jest ujawniony w bazie danych ewidencji gruntów i budynków		brak

data opracowania mapy 03.09.2015

ark. mapy zas.: 8.194.14 (8.3, 8.1, 8.2, 3.4, 4.3, 4.1, 4.2, 5.1) 8.195.14(24.4, 25.3, 25.4, 25.1, 25.2) 8.195.15 (21.1, 21.2, 16.4, 16.2, 17.1, 12.3, 12.4, 12.2, 13.1)

Odpowiada arkuszom mapy zas. w układzie „1965": 245.232.(241, 193, 194, 192, 201, 144, 153, 154, 152) 245.241.(111, 063, 064, 073, 071, 072, 024, 033, 031, 032) 245.223.(233, 234, 243, 241, 242)

Na mapie zastosowano oznaczenia i skróty zgodnie z nieobowiązującą instrukcją K1- Mapa zasadnicza z roku 1998.

imię i nazwisko, podpis i stanowisko służbowe osoby upoważnionej

nr uprawnień i podpis geodety

INFORMACJA O PUNKTACH OSNOWY PODSTAWOWEJ I SZCZEGÓŁOWEJ W GRANICACH OPRACOWANIA

Nr punktu	Stan znaku i rodzaj stabilizacji
1007	Punkt w działce 1615 (droga) obok działki 1687

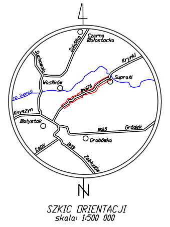
Suchowola
Sokółka
Wasilków
rz. Supraśl
Knyszyn
Białystok
Łapy
DK19
N

SZKIC ORIENTACJI
skala: 1:500 000

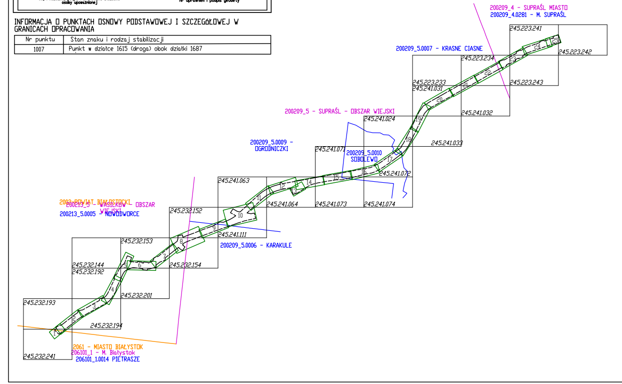
200209_4 - SUPRAŚL MIASTO
200209_4281 - M. SUPRAŚL
200209_5.0007 - KRASNE CIASNE
200209_5 - SUPRAŚL - OBSZAR WIEJSKI
200209_5.0009 - OGRODNICZKI
200209_5.0010 - SOBOLEWO
200209_5.0006 - KARAKULE
200213_5 - WASILKÓW - OBSZAR WIEJSKI
200213_5.0005 - NOWODWORCE
206101_1 - Białystok
206101_1.0014 - PIETRASZE
245.223.242
245.232.241
245.241.111

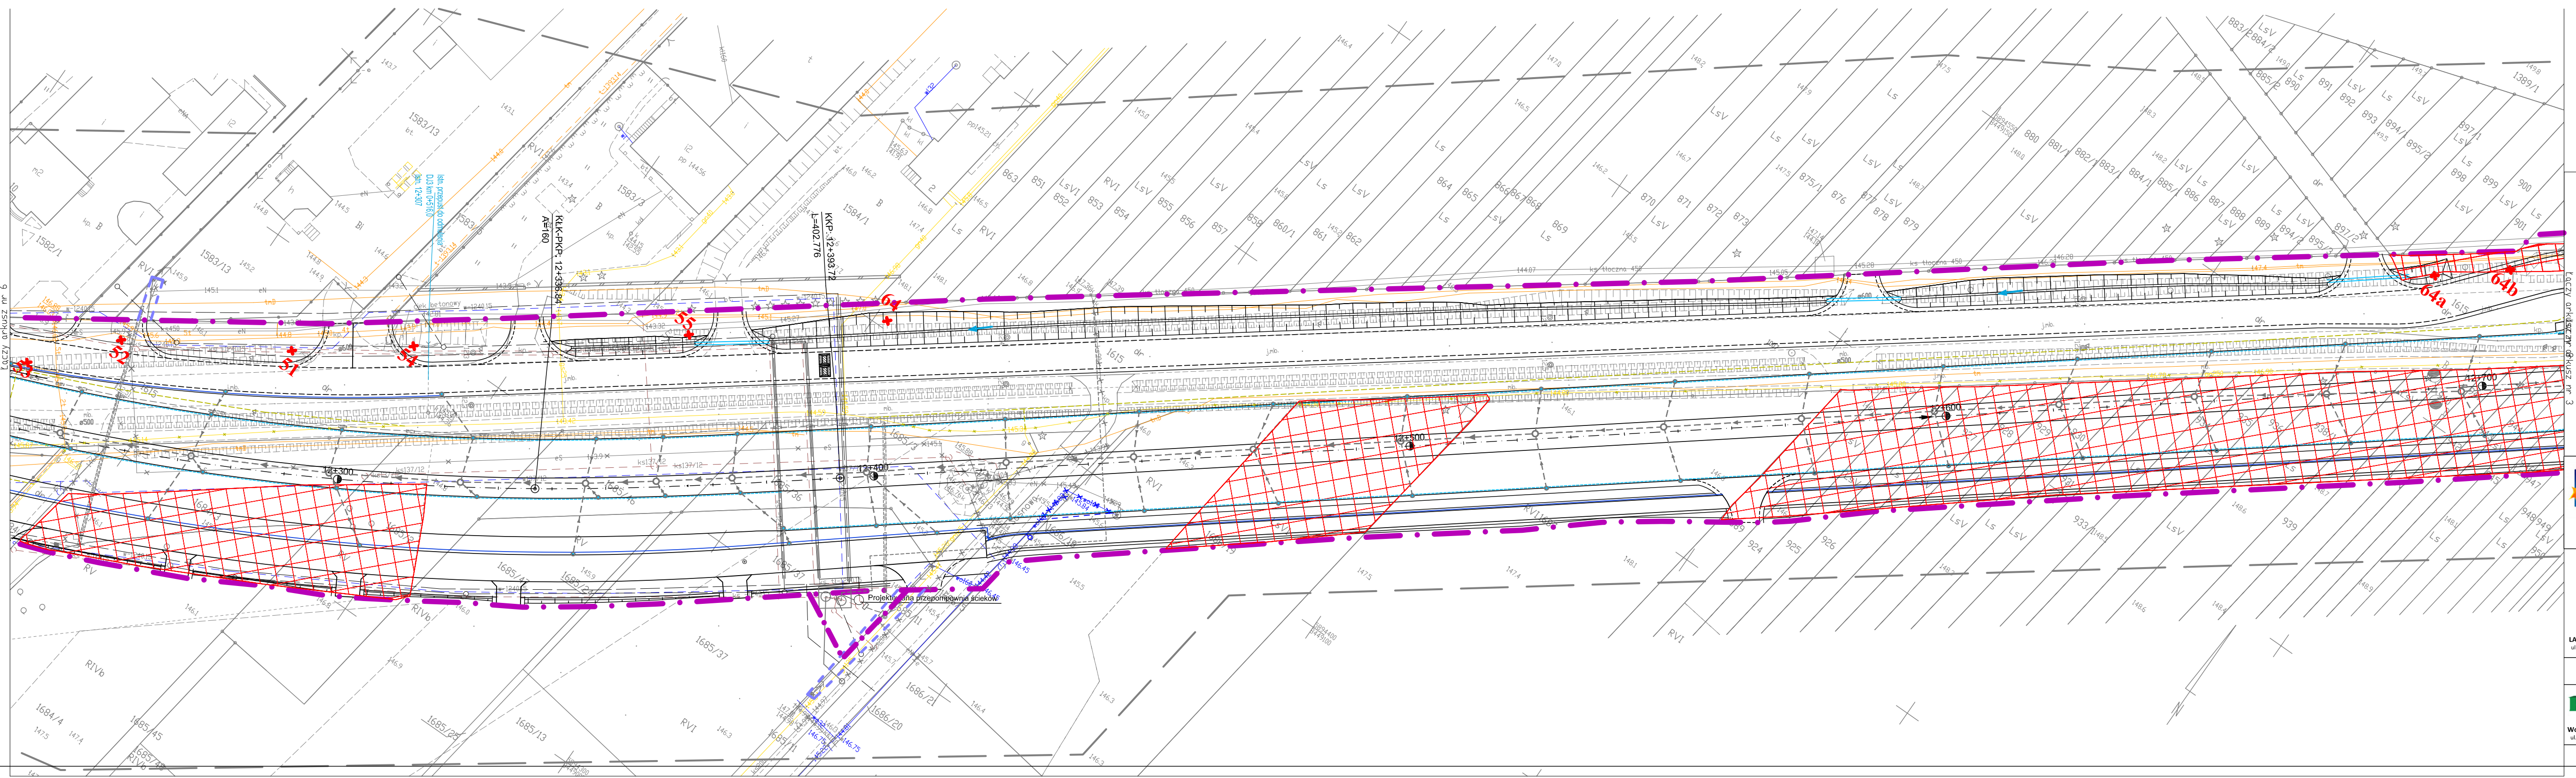
Łączy arkusz nr 6
Łączy z arkuszem nr 3
KŁK-PKP: 12+336.84
A=160
KKP-12+393.72
L=402.776
12+300
12+400
12+500
12+600
12+700
51
52
53
54
55
64
64a
64b
1582/1
1583/13
1583/3
1584/1
1615
1685/47
1685/24
1685/37
1685/36
1686/18
ks tłoczna 450
Projektowana przepompownia ścieków
ściek betonowy
RVI
RV
RIVb
LsV
Ls
LsVI

Legenda

granica działki podziały
granica działki pierwotne

Branża drogowa
linia rozgraniczająca
0+200 oś drogi
proj. krawędź jezdni drogi głównej i dróg poprzecznych
proj. krawędź dodatkowej jezdni w pasie drogowym
proj. krawężnik kamienny wyniesiony 12cm
proj. krawężnik kamienny wyniesiony 20cm
proj. obrzeże betonowe 8x30cm
proj. opornik betonowy 15x25cm
proj. krawężnik trapezowy
proj. krawężnik zaniżony 4cm
proj. krawężnik zaniżony 2cm
proj. bariera linowa
proj. bariera betonowa
proj. balustrada
proj. ekran akustyczny
proj. ściek przykrawężnikowy
proj. przepust
proj. wybrukowanie
proj. ściek skarpowy
proj. rów kryty
proj. ściek korytkowy
proj. przykanalik
proj. wpust
proj. korytko krakowskie

Branża telekomunikacyjna
istniejąca sieć telekomunikacyjna do demontażu

Branża zieleń
87 drzewa do wycinki
zadrzewienia i zakrzewienia do wycinki

Branża melioracyjna
usuwany dren
proj. dren
proj. studnia

Branża energetyczna
projektowana linia kablowa
projektowana rura osłonowa
projektowany słup oświetleniowy
istniejąca linia do demontażu

Branża sanitarna
proj. kanalizcja deszczowa
proj. studnia na kanale deszczowym
proj. kanał tłoczny
usuwany kanał tłoczny
proj. kanalizacja sanitarna
proj. wodociąg
proj. rura osłonowa
usuwany wodociąg

Branża gazowa
usuwany gazociąg
proj. gazociąg

PROGRAM REGIONALNY
NARODOWA STRATEGIA SPÓJNOŚCI

Podlaskie

UNIA EUROPEJSKA
EUROPEJSKI FUNDUSZ ROZWOJU REGIONALNEGO

FUNDUSZE EUROPEJSKIE DLA ROZWOJU WOJEWÓDZTWA PODLASKIEGO
Projekt współfinansowany ze środków Europejskiego Funduszu Rozwoju Regionalnego
w ramach Pomocy Technicznej Regionalnego Programu Operacyjnego Województwa Podlaskiego na lata 2007-2013

Budowa i rozbudowa drogi wojewódzkiej Nr 676 Białystok - Supraśl wraz z obejściem m. Ogrodniczki i m. Krasne.

LAFRENTZ-POLSKA sp. z o.o.
ul. Zbąszyńska 29, 60-359 Poznań

Wykonawca

Podlaski Zarząd Dróg Wojewódzkich w Białymstoku
ul. Elewatorska 6, 15-620 Białystok

Inwestor

Stadium	Projekt wykonawczy					Skala rysunku 1:500
Branża	Zieleń					
Tytuł rysunku	Plan wycinki					
Numer rysunku	1	Numer arkusza	6	Data opracowania	2016-03	
Funkcja	Imię, nazwisko	Branża	Nr uprawnień	Specjalność	Podpis	
Projektant ds. ochrony środowiska	mgr Adrianna Tarka	Zieleń	PIE nr 122	Postępowania ws ocen oddziaływania na środowisko		
Projektant ds. ochrony środowiska	mgr Agnieszka Błaszczyk	Zieleń				
Sprawdzający	mgr inż. Ewa Kmieć	Drogowa	7131/58/P/2001	Uprawnienia do projektowania bez ograniczeń w specjalności drogowej		