MAPA DO CELÓW PROJEKTOWYCH

ARKUSZ nr 3 (25)

Nr Rob. Wyk.:		27/2015
Oznaczenie kancelaryjne zgłoszonej pracy geodezyjnej:		ODGI.4320.4459.2015
OBIEKT		DW 676 Białystok - Supraśl
Jednostka ewidencyjna	identyfikator	206101_1
	nazwa	Białystok - miasto
	identyfikator	200213_5
	nazwa	Wasilków - obszar wiejski
	identyfikator	200209_5
	nazwa	Supraśl - obszar wiejski
	identyfikator	200209_4
	nazwa	Supraśl - miasto
Obręb ewidencyjny	identyfikator	206101_1.0014
	nazwa	Pietrasze
	identyfikator	200213_5.0005
	nazwa	Nowodworce
	identyfikator	200209_5.0006
	nazwa	Karakule
	identyfikator	200209_5.0009
	nazwa	Ogrodniczki
	identyfikator	200209_5.0010
	nazwa	Sobolewo
	identyfikator	200209_5.0007
	nazwa	Krasne Ciasne
	identyfikator	200209_4.0281
	nazwa	Miasto Supraśl
SKALA MAPY z przetworzenia mapy w skali 1:1000		1:500
Nazwa układu współrzędnych	prostokątnych płaskich	Układ 2000 strefa 8
	wysokościowych	Kronsztadt 60
Oznaczenie granic obszaru, który był przedmiotem aktualizacji		
Oznaczenie i informacje o służebnościach gruntowych mających wpływ na zagospodarowanie gruntów zlokalizowanych w granicach projektowanej inwestycji		Wykonanie niniejszej mapy nie było poprzedzone ustaleniami dotyczącymi ewentualnych służebności gruntów obciążających grunty położone w projektowanej inwestycji budowlanej.
Oznaczenie i symbol konturu użytku gruntowego, który nie jest ujawniony w bazie danych ewidencji gruntów i budynków		ZD - teren zadrzewiony ZK - teren zakrzewiony

data opracowania mapy 03.09.2015

ark. mapy zas.: 8.194.14 (8.3, 8.1, 8.2, 3.4, 4.3, 4.1, 4.2, 5.1) 8.195.14(24.4, 25.3, 25.4, 25.1, 25.2) 8.195.15 (21.1, 21.2, 16.4, 16.2, 17.1, 12.3, 12.4, 12.2, 13.1)

Odpowiada arkuszom mapy zas. w układzie „1965": 245.232.(241, 193, 194, 192, 201, 144, 153, 154, 152) 245.241.(111, 063, 064, 073, 071, 072, 024, 033, 031, 032) 245.223.(233, 234, 243, 241, 242)

Na mapie zastosowano oznaczenia i skróty zgodnie z nieobowiązującą instrukcją K1- Mapa zasadnicza z roku 1998.

imię i nazwisko, podpis i stanowisko służbowe osoby upoważnionej

nr uprawnień i podpis geodety

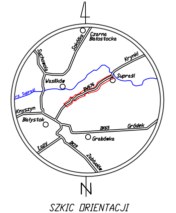

SZKIC ORIENTACJI
skala 1:500 000

INFORMACJA O PUNKTACH OSNOWY PODSTAWOWEJ I SZCZEGÓŁOWEJ W GRANICACH OPRACOWANIA

Nr punktu	Stan znaku i rodzaj stabilizacji
1001	Punkt w działce 1615 (droga) obok działki 1625/1

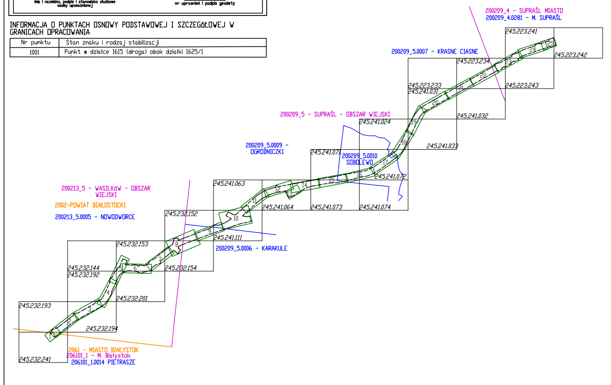

200209_5 - SUPRAŚL - MOCTI
200209_5.0007 - KRASNE CIASNE
200209_5 - SUPRAŚL - OBSZAR WIEJSKI
200209_5.0009 - OGRODNICZKI
200209_5.0006 - KARAKULE
200213_5 - WASILKÓW - OBSZAR WIEJSKI
200-POWIAT BIAŁOSTOCKI
200213_5.0005 - NOWODWORCE
206101_1 - M. Białystok
206101_1.0014 PIETRASZE

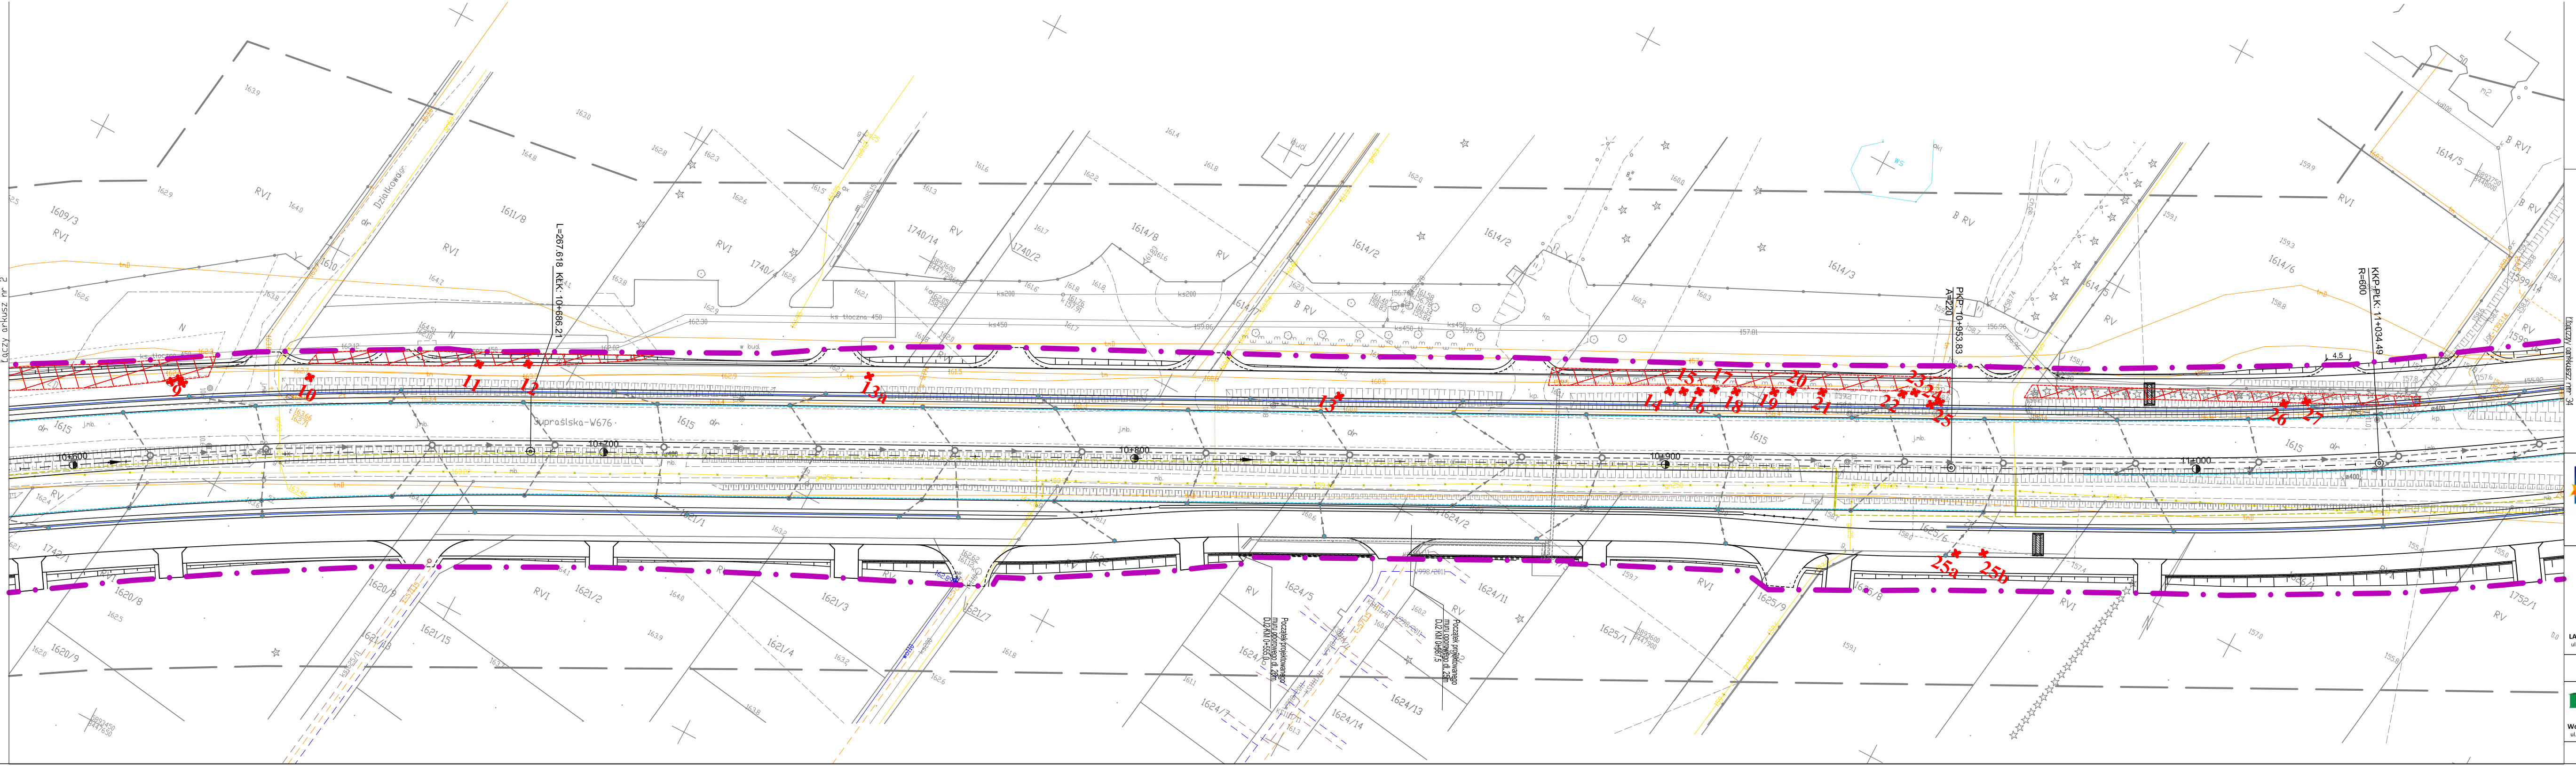

Legenda

granica działki podziały

granica działki pierwotne

Branża drogowa

linia rozgraniczająca

0+200 oś drogi

proj. krawędź jezdni drogi głównej i dróg poprzecznych

proj. krawędź dodatkowej jezdni w pasie drogowym

proj. krawężnik kamienny wyniesiony 12cm

proj. krawężnik kamienny wyniesiony 20cm

proj. obrzeże betonowe 8x30cm

proj. opornik betonowy 15x25cm

proj. krawężnik trapezowy

proj. krawężnik zaniżony 4cm

proj. krawęznik zaniżony 2cm

proj. bariera linowa

proj. bariera betonowa

proj. balustrada

proj. ekran akustyczny

proj. sciek przykrawężnikowy

proj. przepust

proj. wybrukowanie

proj. ściek skarpowy

proj. rów kryty

proj. ściek korytkowy

proj. przykanalik

proj. wpust

proj. korytko krakowskie

Branża zieleń

87 ✖ drzewa do wycinki

▨ zadrzewienia i zakrzewienia do wycinki

Branża melioracyjna

usuwany dren

proj. dren

proj. studnia

Branża telekomunikacyjna

istniejąca sieć telekomunikacyjna do demontażu

Branża energetyczna

projektowana linia kablowa

projektowana rura osłonowa

projektowany słup oświetleniowy

istniejąca linia do demontażu

Branża sanitarna

proj. kanalizcja deszczowa

proj. studnia na kanale deszczowym

proj. kanał tłoczny

usuwany kanał tłoczny

proj. kanalizacja sanitarna

proj. wodociąg

proj. rura osłonowa

usuwany wodociąg

Branża gazowa

usuwany gazociąg

proj. gazociąg

PROGRAM REGIONALNY
NARODOWA STRATEGIA SPÓJNOŚCI

Podlaskie

UNIA EUROPEJSKA
EUROPEJSKI FUNDUSZ ROZWOJU REGIONALNEGO

FUNDUSZE EUROPEJSKIE DLA ROZWOJU WOJEWÓDZTWA PODLASKIEGO
Projekt współfinansowany ze środków Europejskiego Funduszu Rozwoju Regionalnego
w ramach Pomocy Technicznej Regionalnego Programu Operacyjnego Województwa Podlaskiego na lata 2007-2013

Budowa i rozbudowa drogi wojewódzkiej Nr 676 Białystok - Supraśl wraz z obejściem m. Ogrodniczki i m. Krasne.

LAFRENTZ
LAFRENTZ-POLSKA sp. z o.o.
ul. Zbąszyńska 29, 60-359 Poznań

Wykonawca	Stadium	Projekt wykonawczy				Skala rysunku 1:500
	Branża	Zieleń				
	Tytuł rysunku	Plan wycinki				
	Numer rysunku	1	Numer arkusza	2	Data opracowania	2016-03
	Funkcja	Imię, nazwisko	Branża	Nr uprawnień	Specjalność	Podpis
PZDW Podlaski Zarząd Dróg Wojewódzkich w Białymstoku ul. Elewatorska 6, 15-620 Białystok	Projektant ds. ochrony środowiska	mgr Adrianna Tarka	Zieleń	PIE nr 122	Postępowania ws ocen oddziaływania na środowisko	
	Projektant ds. ochrony środowiska	mgr Agnieszka Błaszczyk	Zieleń			
	Sprawdzający	mgr inż. Ewa Kmieć	Drogowa	7131/58/P/2001	Uprawnienia do projektowania bez ograniczeń w specjalności drogowej	
Inwestor						