MAPA DO CELÓW PROJEKTOWYCH		
ARKUSZ nr 19 (25)		
Nr Rob. Wyk.:		27/2015
Oznaczenie kancelaryjne zgłoszonej pracy geodezyjnej:		ODGI.4320.4459.2015
OBIEKT		DW 676 Białystok - Supraśl
Jednostka ewidencyjna	identyfikator	206101_1
	nazwa	Białystok - miasto
	identyfikator	200213_5
	nazwa	Wasilków - obszar wiejski
	identyfikator	200209_5
	nazwa	Supraśl - obszar wiejski
	identyfikator	200209_4
	nazwa	Supraśl - miasto
Obręb ewidencyjny	identyfikator	206101_1.0014
	nazwa	Pietrasze
	identyfikator	200213_5.0005
	nazwa	Nowodworce
	identyfikator	200209_5.0006
	nazwa	Karakule
	identyfikator	200209_5.0009
	nazwa	Ogrodniczki
	identyfikator	200209_5.0010
	nazwa	Sobolewo
	identyfikator	200209_5.0007
	nazwa	Krasne Ciasne
	identyfikator	200209_4.0281
	nazwa	Miasto Supraśl
SKALA MAPY z przetworzenia mapy w skali 1:1000		1:500
Nazwa układu współrzędnych	prostokątnych płaskich	Układ 2000 strefa 8
	wysokościowych	Kronsztadt 60
Oznaczenie granic obszaru, który był przedmiotem aktualizacji		
Oznaczenie i informacje o służebnościach gruntowych mających wpływ na zagospodarowanie gruntów zlokalizowanych w granicach projektowanej inwestycji		Wykonanie niniejszej mapy nie było poprzedzone ustaleniami dotyczącymi ewentualnych służebności gruntów obciążających grunty położone w projektowanej inwestycji budowlanej.
Oznaczenie i symbol konturu użytku gruntowego, który nie jest ujawniony w bazie danych ewidencji gruntów i budynków		brak
data opracowania mapy 03.09.2015		
ark. mapy zas.: 8.194.14 (8.3, 8.1, 8.2, 3.4, 4.3, 4.1, 4.2, 5.1) 8.195.14(24.4, 25.3, 25.4, 25.1, 25.2) 8.195.15 (21.1, 21.2, 16.4, 16.2, 17.1, 12.3, 12.4, 12.2, 13.1)		
Odpowiada arkuszom mapy zas. w układzie „1965": 245.232.(241, 193, 194, 192, 201, 144, 153, 154, 152) 245.241.(111, 063, 064, 073, 071, 072, 024, 033, 031, 032) 245.223.(233, 234, 243, 241, 242)		
Na mapie zastosowano oznaczenia i skróty zgodnie z nieobowiązującą instrukcją K1- Mapa zasadnicza z roku 1998.		
imię i nazwisko, podpis i stanowisko służbowe osoby upoważnionej		nr uprawnień i podpis geodety

INFORMACJA O PUNKTACH OSNOWY PODSTAWOWEJ I SZCZEGÓŁOWEJ W GRANICACH OPRACOWANIA

Nr punktu	Stan znaku i rodzaj stabilizacji
1050	Punkt w działce 115 (droga) obok działki 133
1051	Punkt w działce 115 (droga) obok działki 132

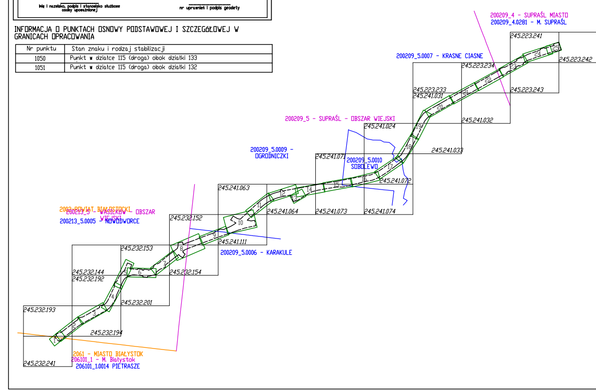
200209_4 - SUPRAŚL MIASTO
200209_4.0281 - M. SUPRAŚL
200209_5.0007 - KRASNE CIASNE
200209_5 - SUPRAŚL - OBSZAR WIEJSKI
200209_5.0009 - OGRODNICZKI
200209_5.0010 SOBOLEWO
200209_5.0006 - KARAKULE
2002 POWIAT BIAŁOSTOCKI
200213_5 - WASILKÓW - OBSZAR WIEJSKI
200213_5.0005 - NOWODWORCE
2061 - MIASTO BIAŁYSTOK
206101_1 - M. Białystok
206101_1.0014 PIETRASZE
245.223.241
245.223.242
245.223.234
245.223.233
245.223.243
245.241.031
245.241.032
245.241.024
245.241.033
245.241.071
245.241.072
245.241.063
245.241.064
245.241.073
245.241.074
245.241.111
245.232.152
245.232.153
245.232.154
245.232.144
245.232.192
245.232.201
245.232.193
245.232.194
245.232.241

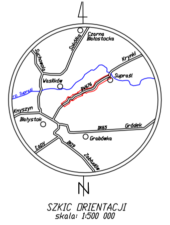
Czarna Białostocka
Sokółka
Suchowola
Krynki
Wasilków
Supraśl
rz. Supraśl
DW676
Knyszyn
Białystok
DK65
Gródek
Grabówka
Łapy
DK19
Zabłudów
N

SZKIC ORIENTACJI
skala: 1:500 000

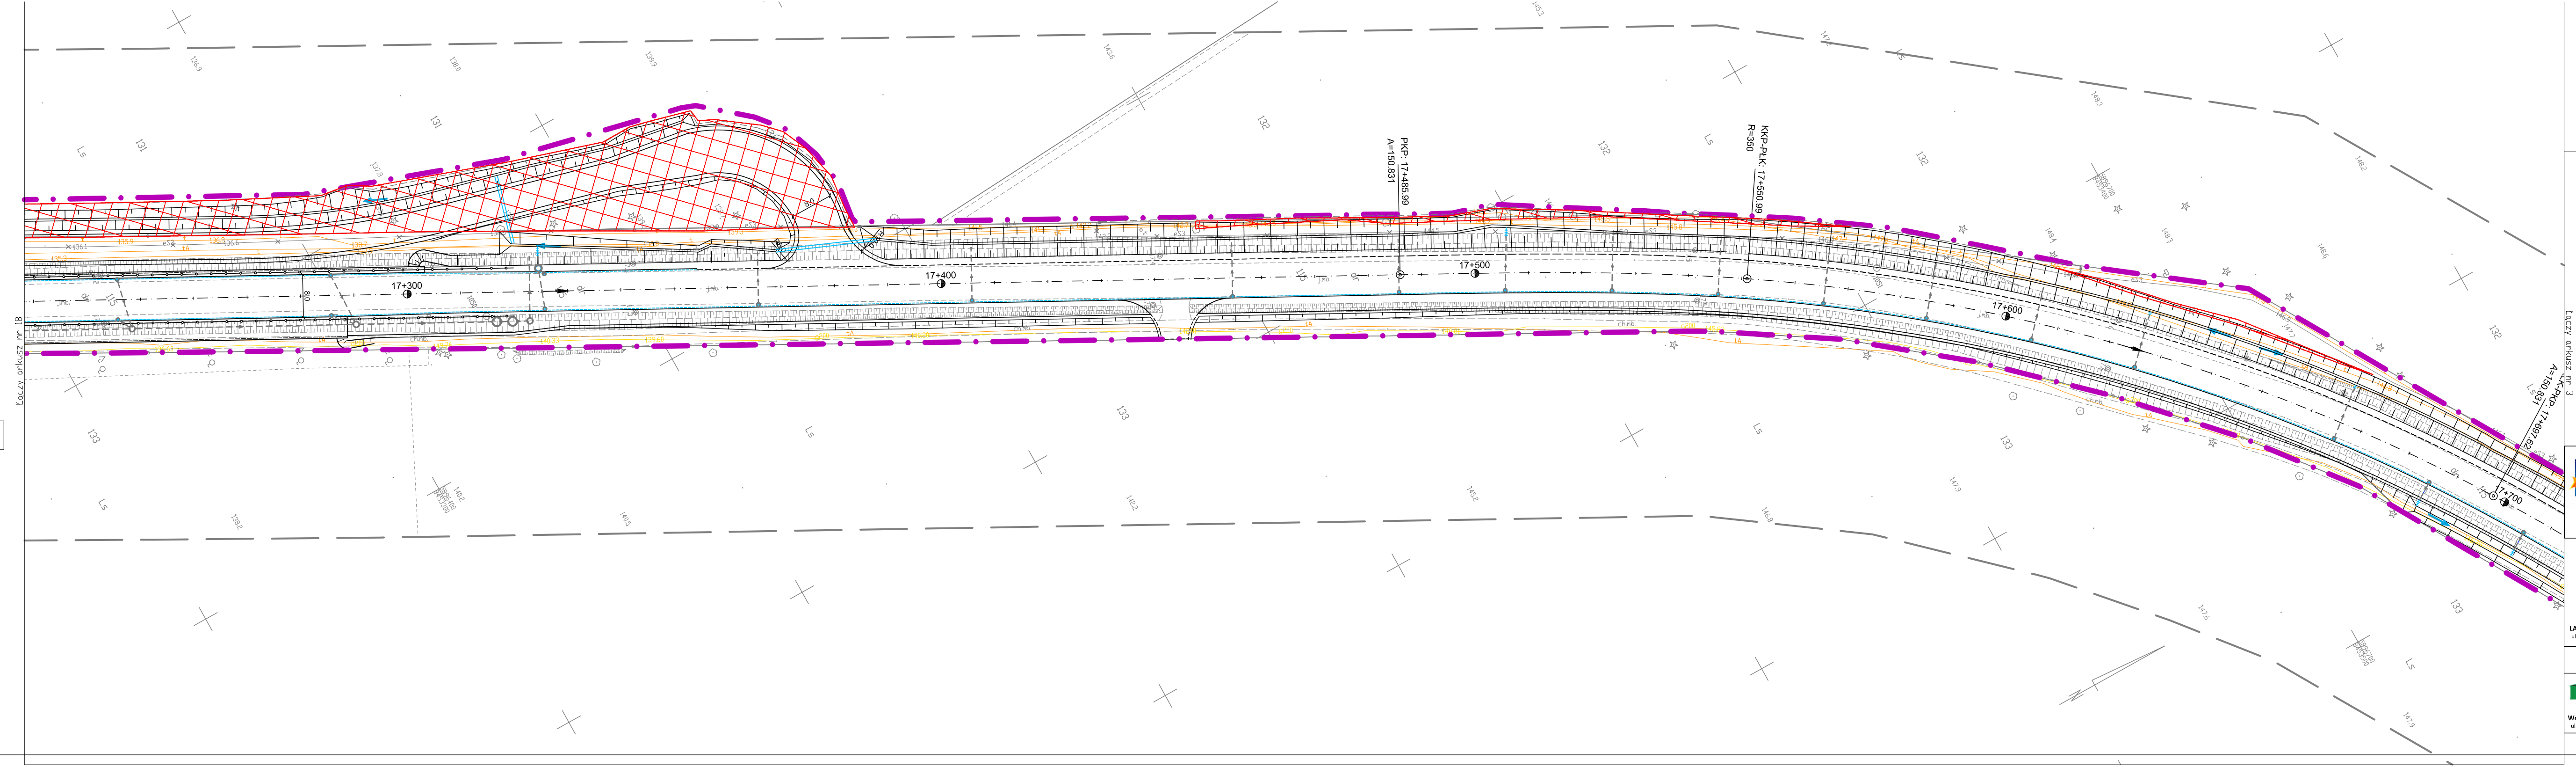
Łączy arkusz nr 18
17+300
17+400
17+500
17+600
17+700
PKP: 17+485.99
A=150.831
KKP-PŁK: 17+550.99
R=350
1050
1051
115
133
132
Ls
Łączy arkusz nr 3
A=150.831
KKP: 17+697.62

Legenda

granica działki podziały
granica działki pierwotne

Branża drogowa

linia rozgraniczająca
0+200 oś drogi
proj. krawędź jezdni drogi głównej i dróg poprzecznych
proj. krawędź dodatkowej jezdni w pasie drogowym
proj. krawężnik kamienny wyniesiony 12cm
proj. krawężnik kamienny wyniesiony 20cm
proj. obrzeże betonowe 8x30cm
proj. opornik betonowy 15x25cm
proj. krawężnik trapezowy
proj. krawężnik zaniżony 4cm
proj. krawężnik zaniżony 2cm
proj. bariera linowa
proj. bariera betonowa
proj. balustrada
proj. ekran akustyczny
proj. ściek przykrawężnikowy
proj. przepust
proj. wybrukowanie
proj. ściek skarpowy
proj. rów kryty
proj. ściek korytkowy
proj. przykanalik
proj. wpust
proj. korytko krakowskie

Branża zieleń

87 drzewa do wycinki
zadrzewienia i zakrzewienia do wycinki

Branża melioracyjna

usuwany dren
proj. dren
proj. studnia

Branża telekomunikacyjna

istniejąca sieć telekomunikacyjna do demontażu

Branża energetyczna

projektowana linia kablowa
projektowana rura osłonowa
projektowany słup oświetleniowy
istniejąca linia do demontażu

Branża sanitarna

proj. kanalizcja deszczowa
proj. studnia na kanale deszczowym
proj. kanał tłoczny
usuwany kanał tłoczny
proj. kanalizacja sanitarna
proj. wodociąg
proj. rura osłonowa
usuwany wodociąg

Branża gazowa

usuwany gazociąg
proj. gazociąg

PROGRAM REGIONALNY
NARODOWA STRATEGIA SPÓJNOŚCI

Podlaskie

UNIA EUROPEJSKA
EUROPEJSKI FUNDUSZ ROZWOJU REGIONALNEGO

FUNDUSZE EUROPEJSKIE DLA ROZWOJU WOJEWÓDZTWA PODLASKIEGO
Projekt współfinansowany ze środków Europejskiego Funduszu Rozwoju Regionalnego
w ramach Pomocy Technicznej Regionalnego Programu Operacyjnego Województwa Podlaskiego na lata 2007-2013

LAFRENTZ-POLSKA sp. z o.o. ul. Zbąszyńska 29, 60-359 Poznań	**Budowa i rozbudowa drogi wojewódzkiej Nr 676 Białystok - Supraśl wraz z obejściem m. Ogrodniczki i m. Krasne.**					
	Stadium	Projekt wykonawczy				Skala rysunku 1:500
	Branża	Zieleń				
	Tytuł rysunku	Plan wycinki				
Wykonawca	Numer rysunku	1	Numer arkusza	18	Data opracowania	2016-03
	Funkcja	Imię, nazwisko	Branża	Nr uprawnień	Specjalność	Podpis
Podlaski Zarząd Dróg Wojewódzkich w Białymstoku ul. Elewatorska 6, 15-620 Białystok	Projektant ds. ochrony środowiska	mgr Adrianna Tarka	Zieleń	PIE nr 122	Postępowania ws ocen oddziaływania na środowisko	
	Projektant ds. ochrony środowiska	mgr Agnieszka Błaszczyk	Zieleń			
	Sprawdzający	mgr inż. Ewa Kmieć	Drogowa	7131/58/P/2001	Uprawnienia do projektowania bez ograniczeń w specjalności drogowej	
Inwestor						