



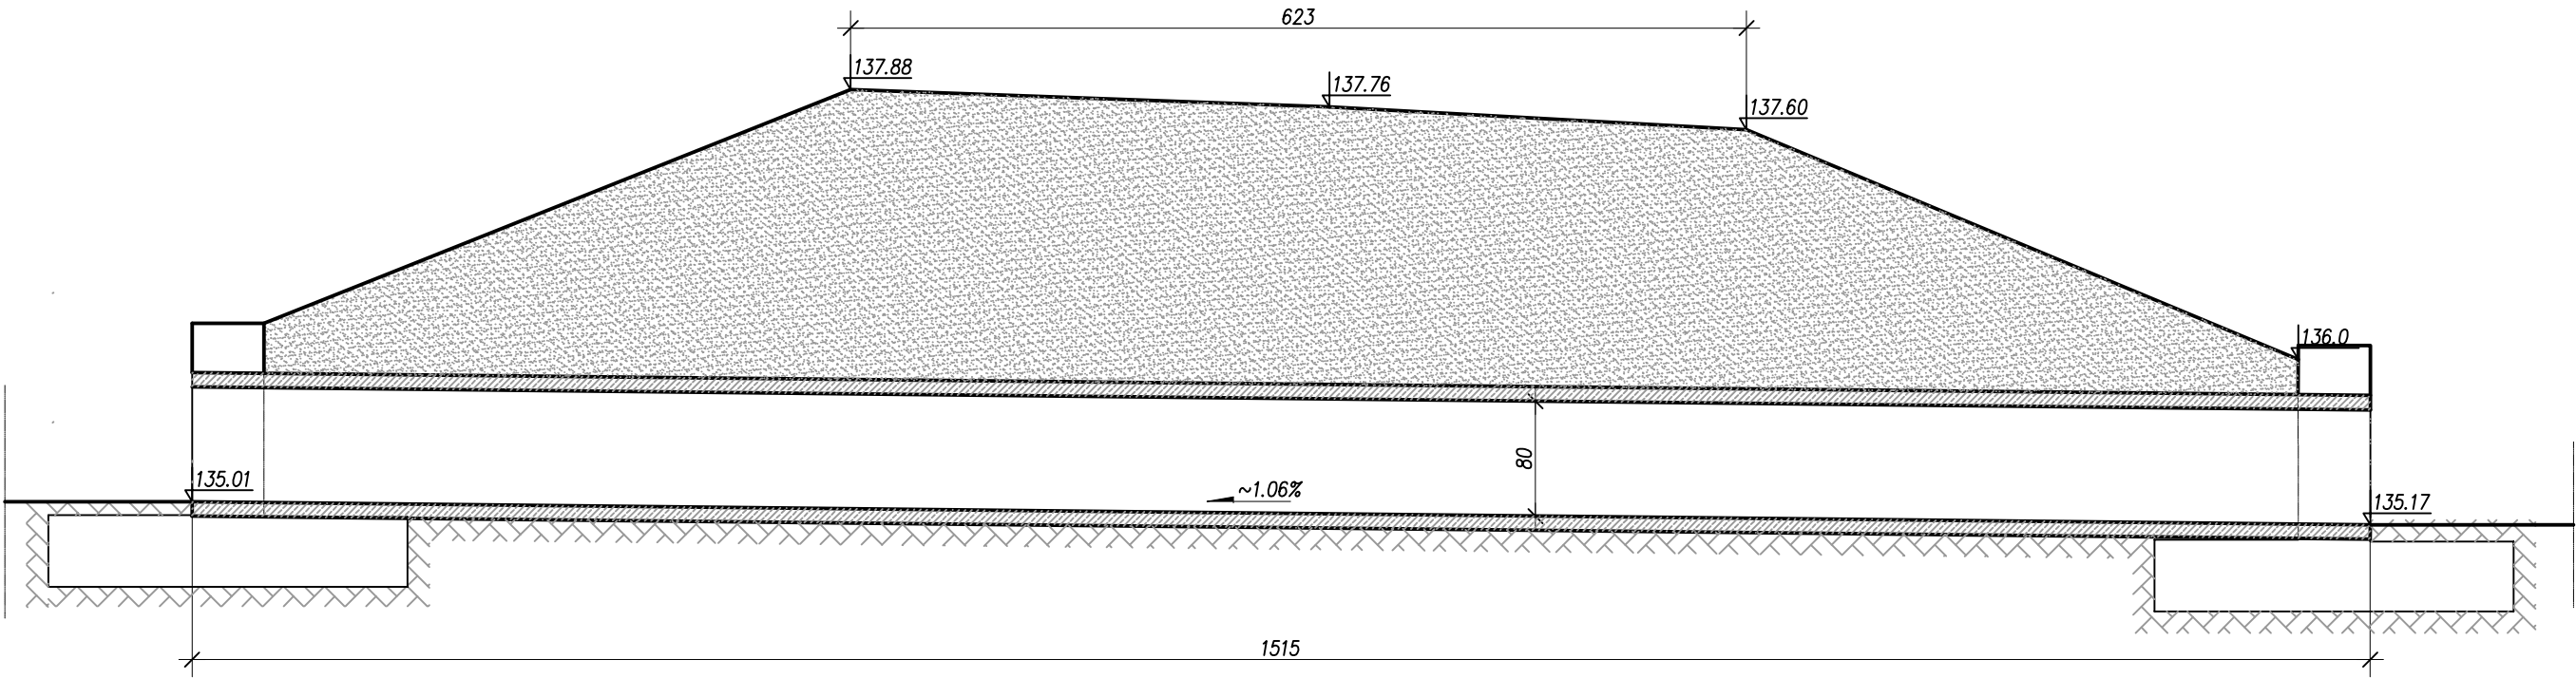


WIDOK OD WLOTU B-B
Skala 1:50

Roszki Wodzki

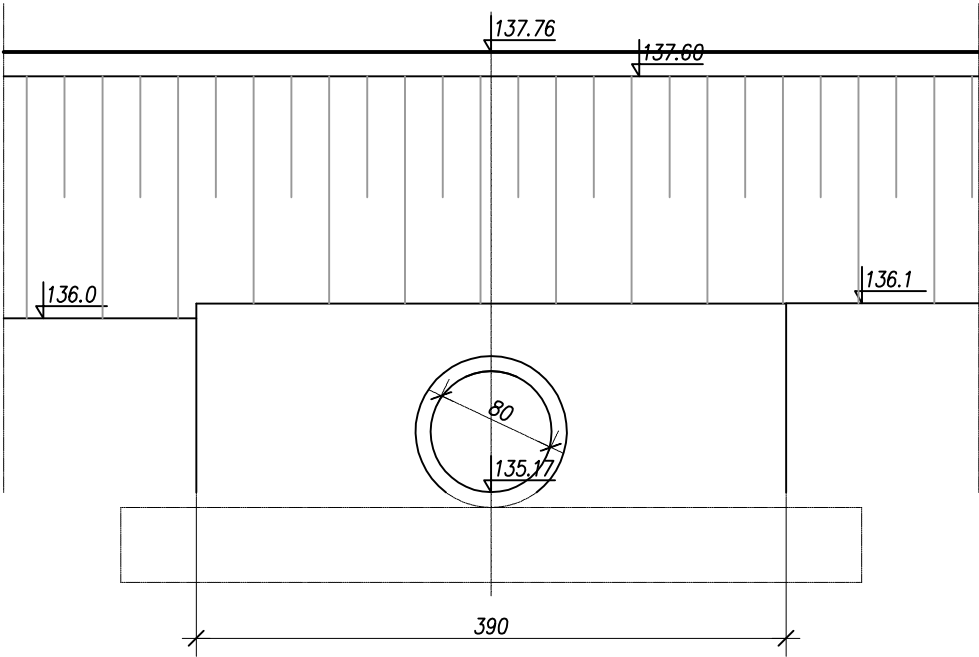

WIDOK Z GÓRY
Skala 1:100

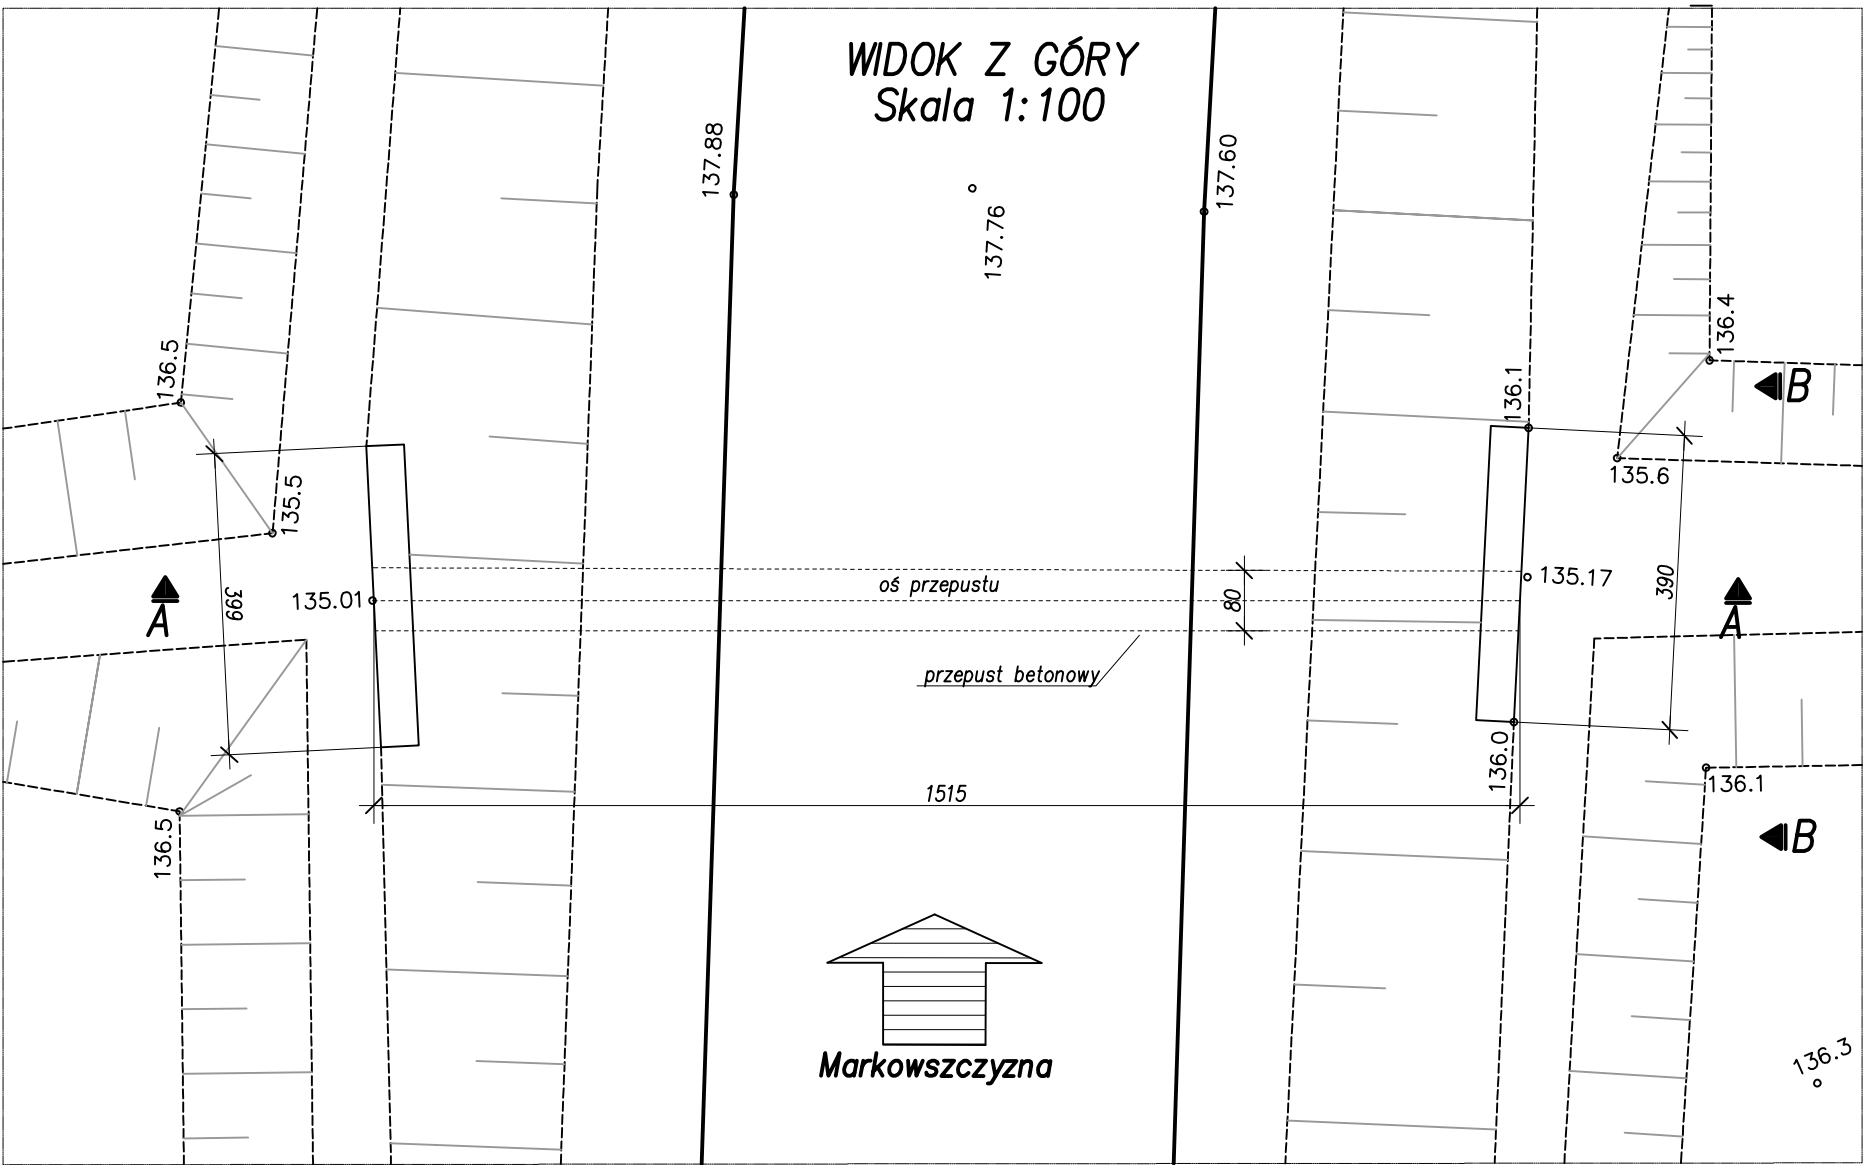



PROGRAM REGIONALNY
NARODOWA STRATEGIA SPÓJNOŚCI



UNIA EUROPEJSKA
EUROPEJSKI FUNDUSZ
ROZWOJU REGIONALNEGO

FUNDUSZE EUROPEJSKIE DLA ROZWOJU WOJEWÓDZTWA PODLASKIEGO
Projekt współfinansowany ze środków Europejskiego Funduszu Rozwoju Regionalnego
w ramach Pomocy Technicznej Regionalnego Programu Operacyjnego Województwa Podlaskiego na lata 2007-2013



LAFRENTZ-POLSKA sp. z o.o.
ul. Zbąszyńska 29, 60-359 Poznań



Podlaski Zarząd Dróg
Wojewódzkich w Białymstoku
ul. Elewatorska 6, 15-620 Białystok

Budowa i rozbudowa dróg wojewódzkich Nr 682 i 681 wraz z drogowymi obiektami inżynierskimi i niezbędną infrastrukturą techniczną na odcinku Markowszczyzna – Roszki Wodzki wraz z obejściem miejscowości Markowszczyzna, Turośń Dolna, Uhowo, Łapy, Płonka Kościelna, Roszki Wodzki.
odc. III DW682 od km 2+750,00 do km 16+788,00.

Stadium	Projekt budowlany					Skala rysunku 1:50, 1:100
Branża	Drogowe obiekty inżynierskie					
Tytuł rysunku	Przepust w km 13+495 (nowoprojektowanej DW682)- Inwentaryzacja					
Wykonawca	Numer rysunku	14	Numer arkusza	-	Data opracowania	2016-07
 Podlaski Zarząd Dróg Wojewódzkich w Białymstoku ul. Elewatorska 6, 15-620 Białystok	Funkcja	Imię, nazwisko	Branża	Nr uprawnień	Specjalność	Podpis
	Projektant	mgr inż. Jakub Kozłowski	Mostowa	WKP/0112/POOM/09	Uprawnienia do projektowania b. o. w specjalności mostowej	
	Asystent Projektanta	mgr inż. Anna Bagińska	Mostowa	ZAP/0214/POOM/09	Uprawnienia do projektowania b. o. w specjalności mostowej	
	Asystent Projektanta			-	-	
Inwestor	Sprawdzający	mgr inż. Zenon Stachowski	Mostowa	119/79/Pw	Projektowanie w specjalności konstrukcyjno- inżynierskiej w zakresie mostów	