




Przekrój podłużny przez przepust (A-A)
Skala 1:50

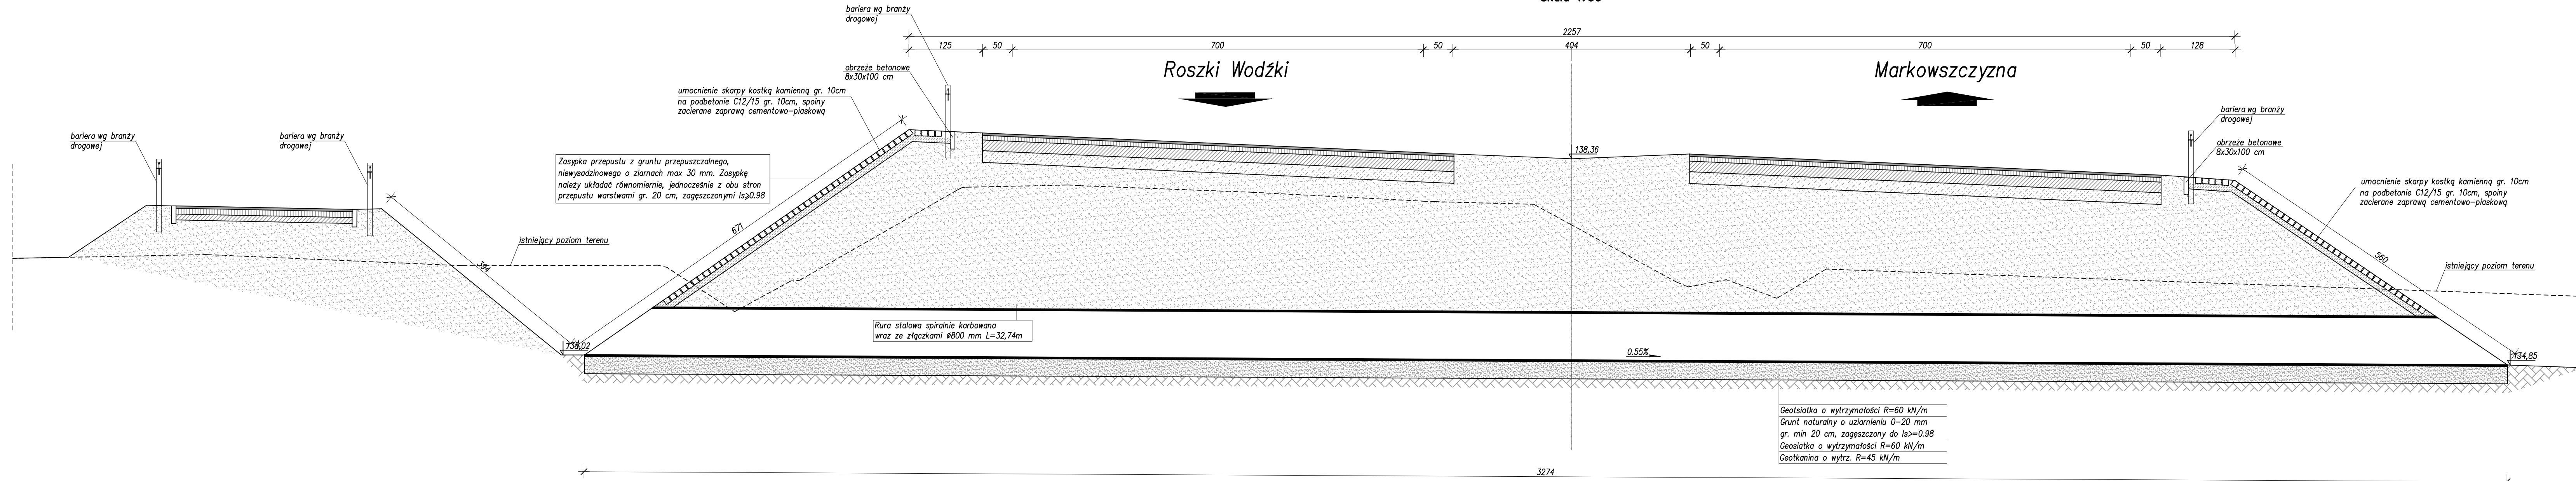


Widok z góry na przepust
Skala 1:100

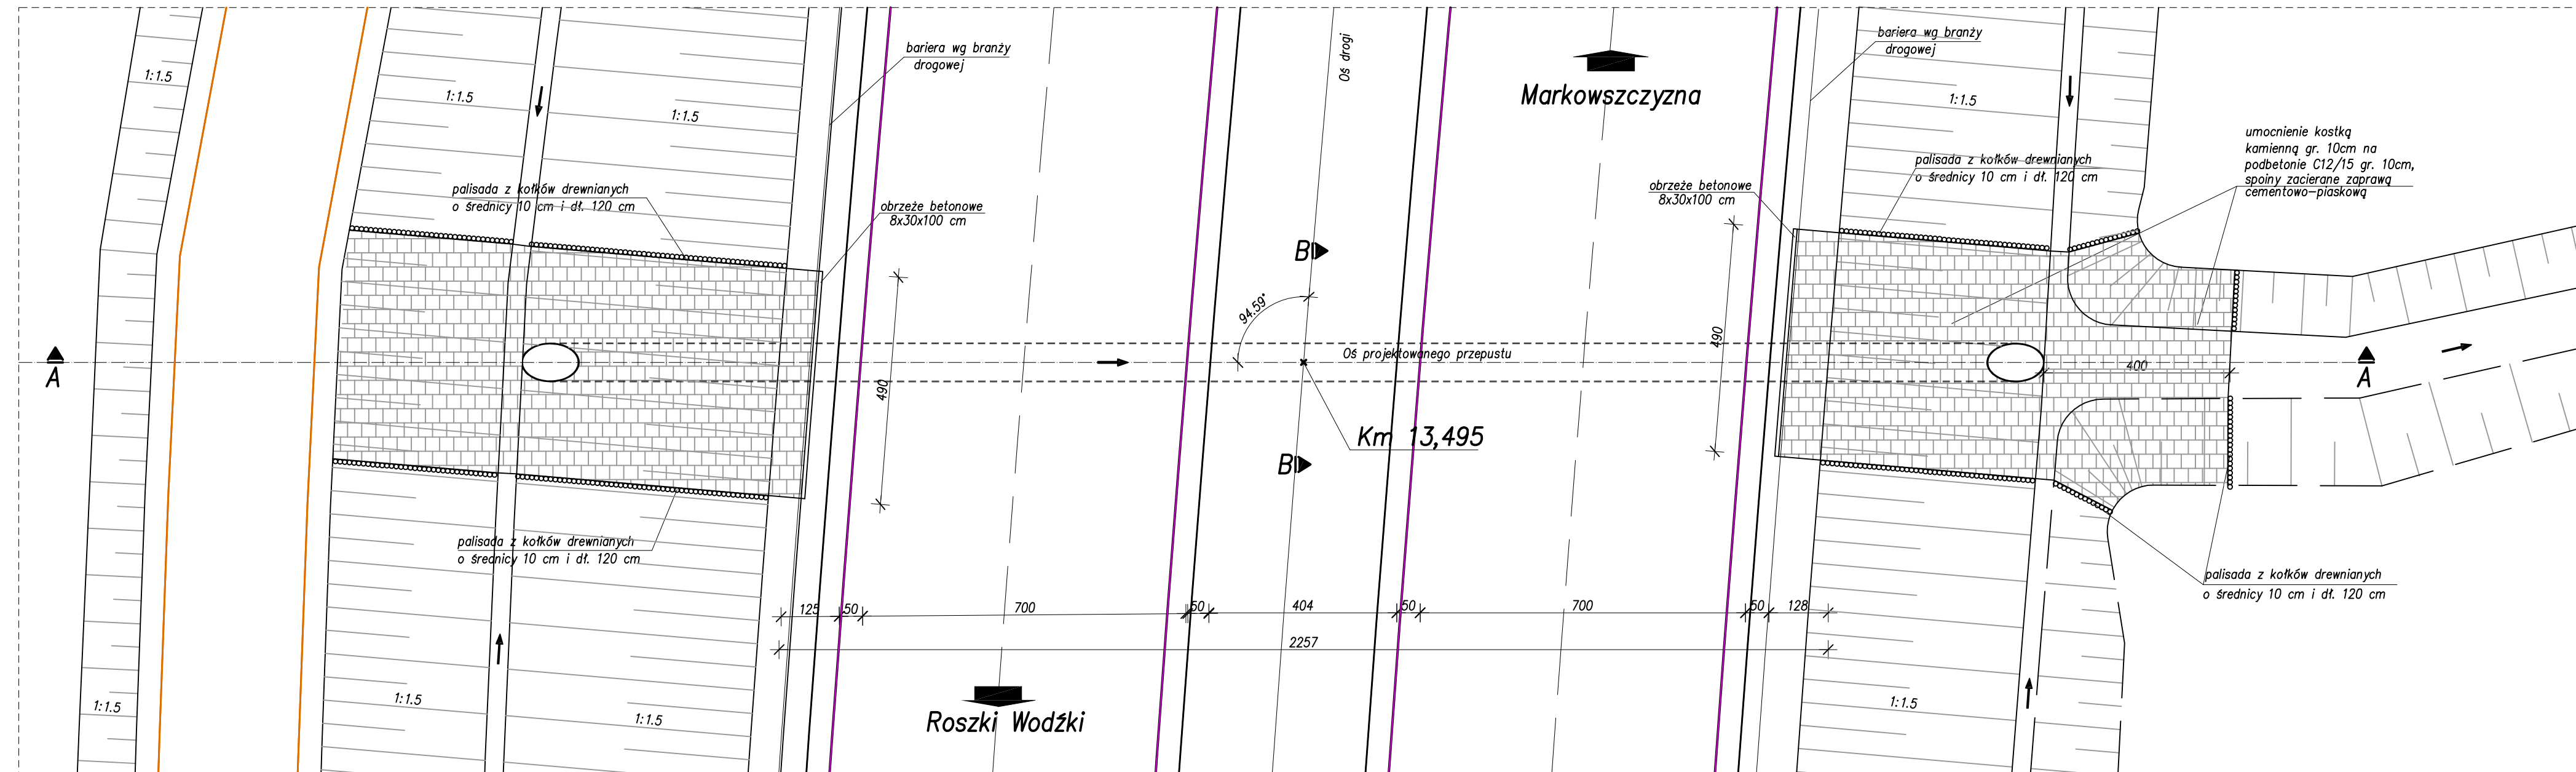


PRZĘKRÓJ POPRZECZNY

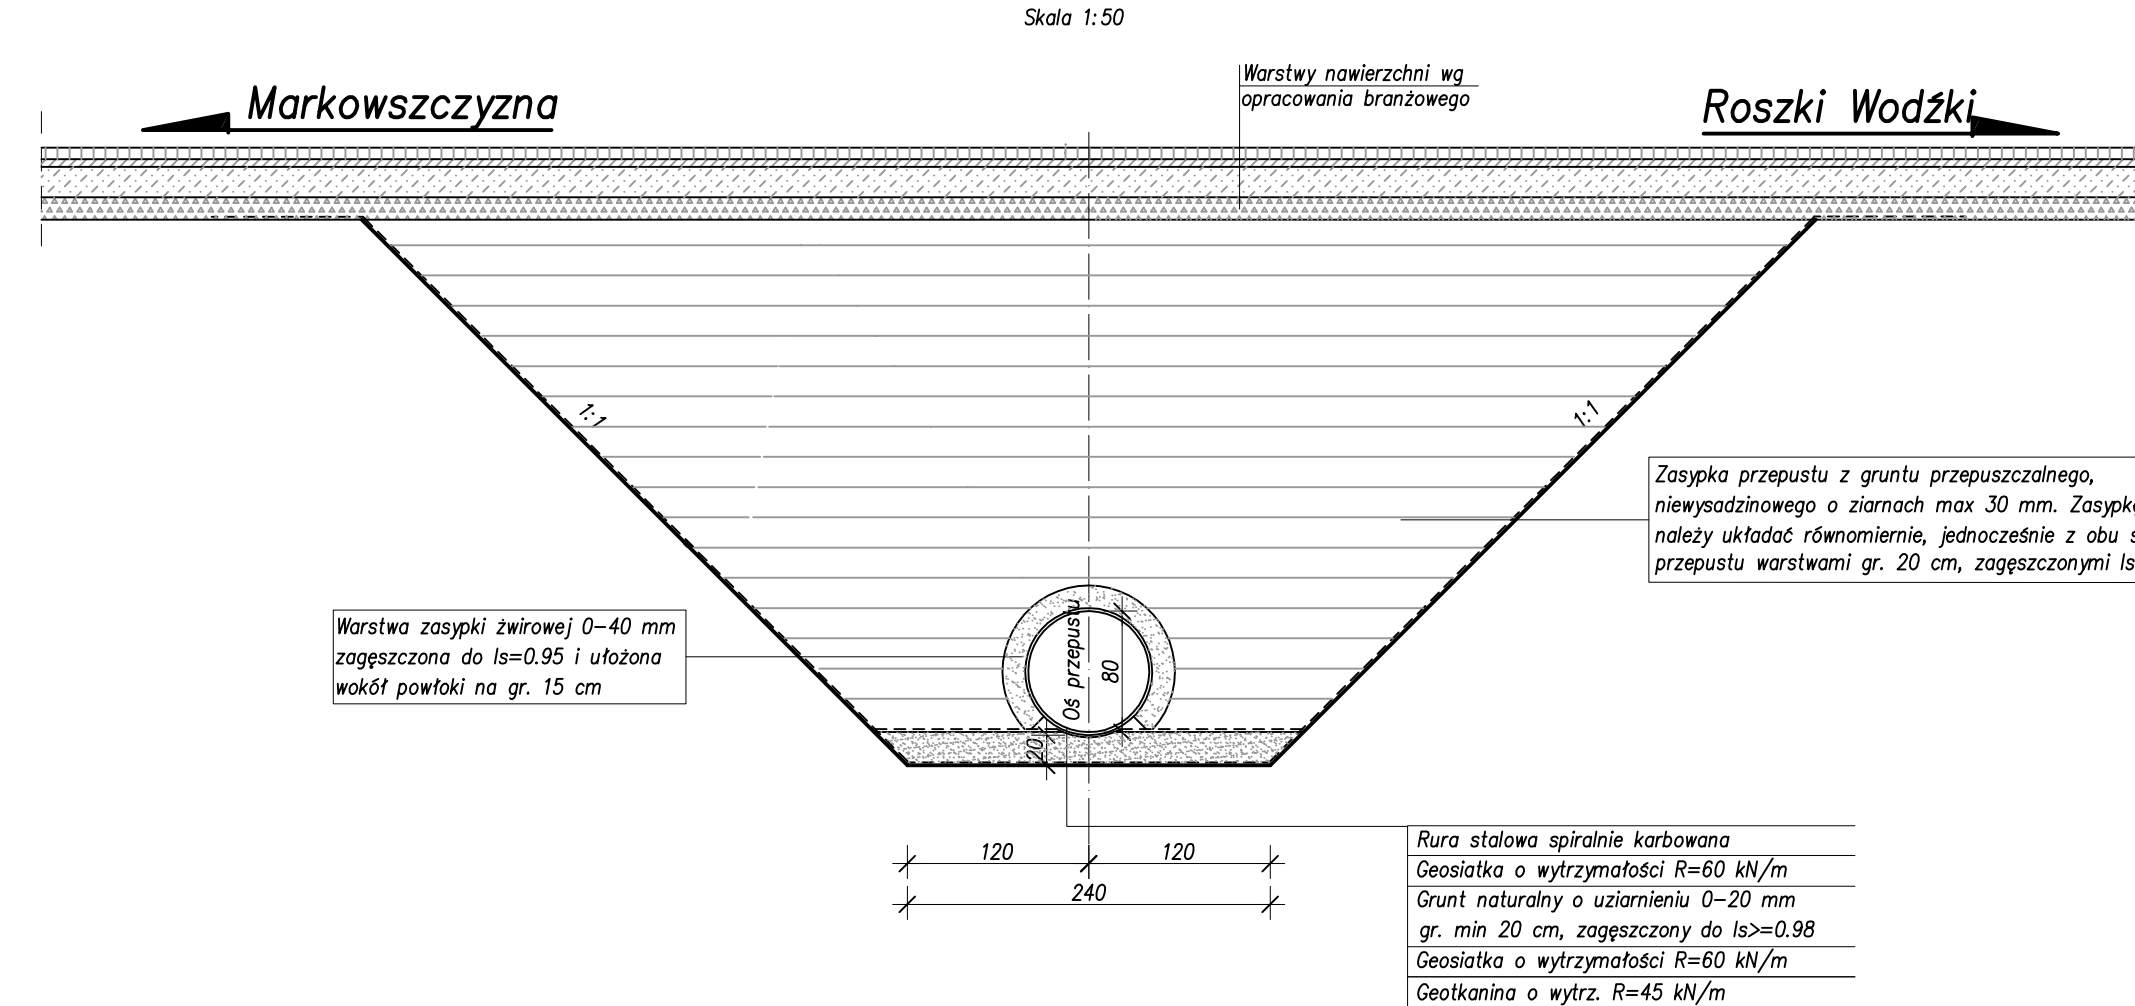

otwór P3.6.1 km 13+495

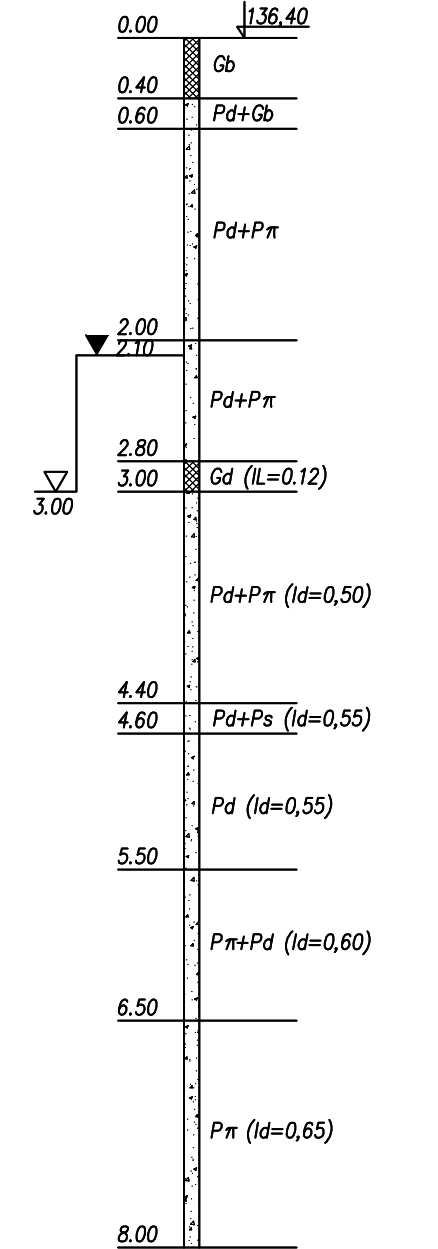

PROFIL CIEKU
Skala 1:100/1000

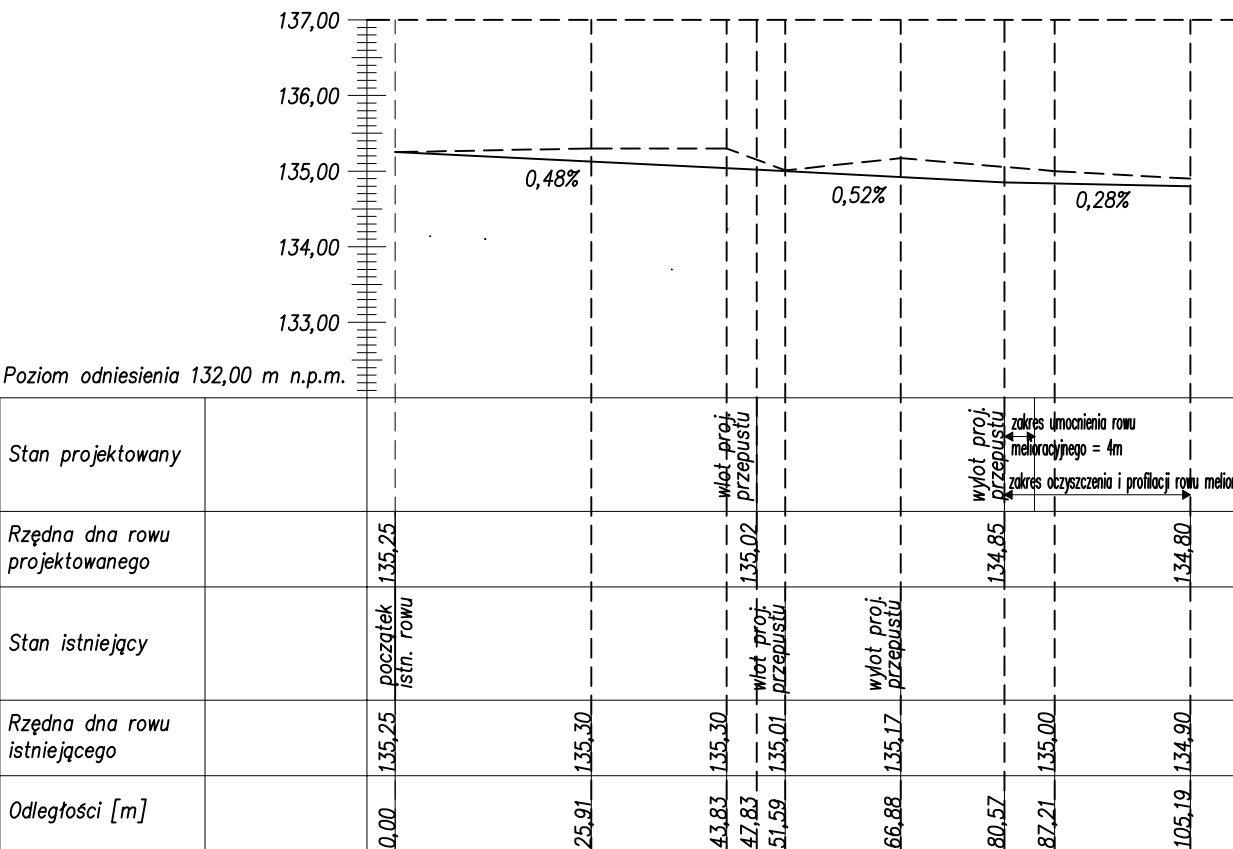

Uwaga:

Początek profilu cieku przyjęto w odległości 51,59 m od wlotu istniejącego przepustu (odległość mierzona po długości dna rowu melioracyjnego)

— profil rowu istniejącego
— profil rowu projektowanego



PROGRAM REGIONALNY

NARODOWA STRATEGIA SPÓJNOŚCI



UNIA EUROPEJSKA

EUROPEJSKI FUNDUSZ
ROZWOJU REGIONALNEGO

<