


Skala 1:500

Przepusty pod trasą zasadniczą

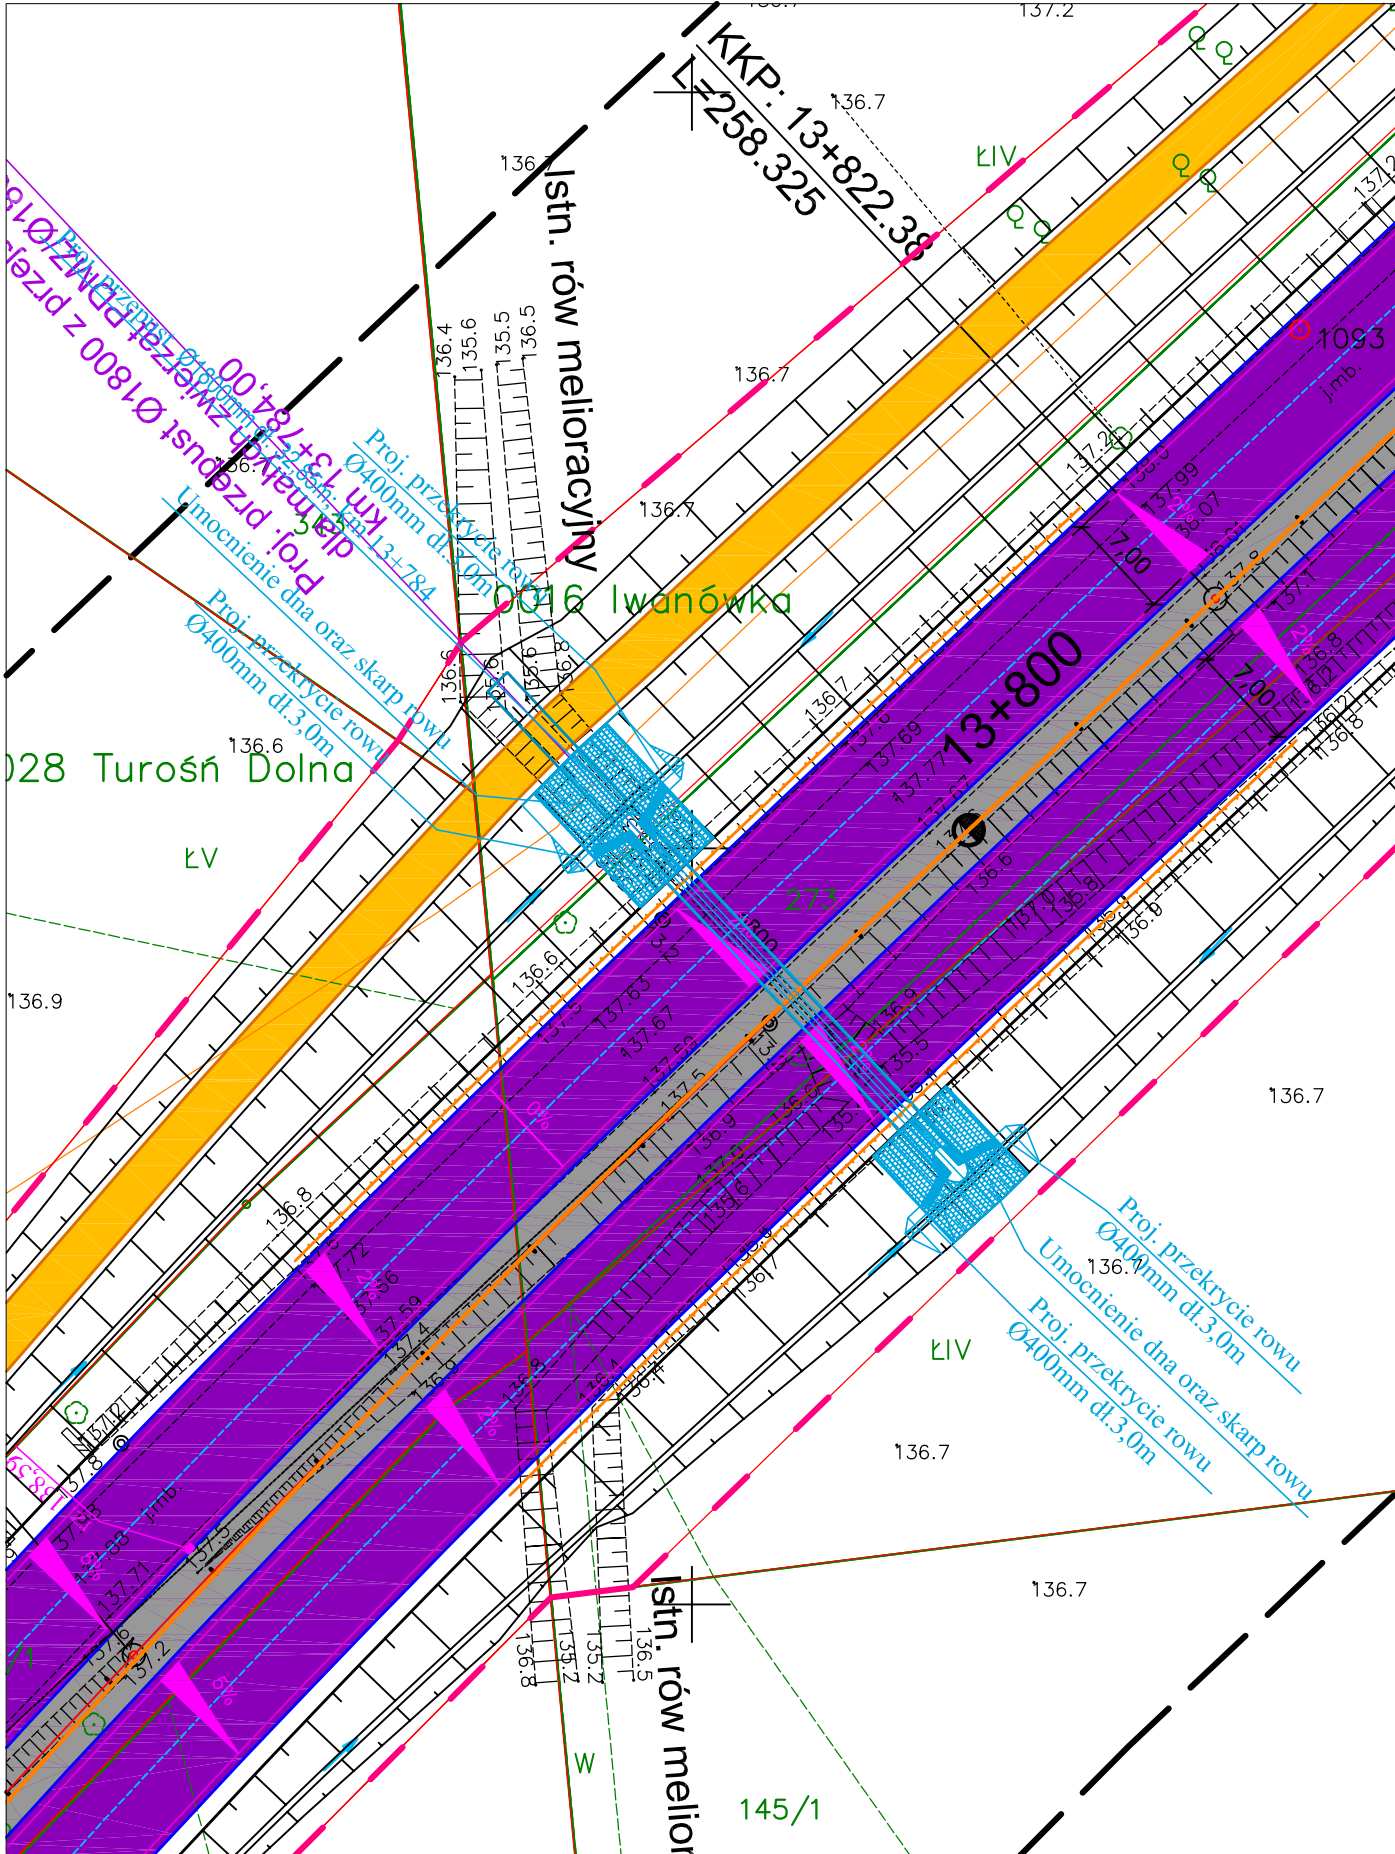


Branża drogowa

 Linia rozgraniczająca
 Linia czasowego zajęcia

0+200

Oś drogi

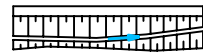

Skarpy / pobocza / rowy

Krawędź nawierzchni jezdni

Krawędź nawierzchni zjazdu publ.

Krawędź cp-r (obrzeże betonowe)

Krawędź chodnika (obrzeże betonowe)

Krawędź zjazdu (obrzeże betonowe)

Krawężnik betonowy ze ściekiem

Krawężnik trapezowy

Krawędź zabrukowania / opornik bet.

Bariery ochronne stalowe / linowe

Barrier segmentowe

Łącznie akustyczne

Ściek drogowy trójkątny
Ściek drogowy trójkątny

Ściek skarpowy

Second example

----- Sączek skarpowy

Przepusty pod zjazdami Ø400

Rowy kryte Ø600

 Przepusty drogowe / PDMZ / PDP

 Wpust krawężnik./ uliczny z przykanal.

— Przykanalik z osadnikiem pod c. p-r.

Kształtowanie / rekultywacja terenu

 Piaskownik (osadnik) w dnie rowu

1.  Nawierzchnia - droga główna

g) Nawierzchnia - droga gminna / powiatowa

nowe) Nawierzchnia - chodniki

we) Nawierzchnia - ciąg pieszo-rowerowy

 Nawierzchnia - drogi dojazdowe / zjazdy

Nawierzchnia - zatoka autobusowa

bet. Nawierzchnia - wyspy kanalizujące ruch

e		Nawierzchnia - zabrukowanie na skraj
		50% zieleni - 10% zieleni - 10% zieleni

Nawierzchnia - azyle dla pieszych

Nawierzchnia - pierścien fonda

Nawierzchnia - zielen

Nawierzchnia - pas dzielący



PROGRAM REGIONALNY
 NARODOWA STRATEGIA SPÓJNOŚCI



Podlaskie

UNIA EUROPEJSKA
 EUROPEJSKI FUNDUSZ
 ROZWOJU REGIONALNEGO



FUNDUSZE EUROPEJSKIE DLA ROZWOJU WOJEWÓDZTWA PODLASKIEGO
 Projekt współfinansowany ze środków Europejskiego Funduszu Rozwoju Regionalnego
 w ramach Pomocy Technicznej Regionalnego Programu Operacyjnego Województwa Podlaskiego na lata 2007-2013



LAFRENTZ
LAFRENTZ-POLSKA sp. z o.o.
 ul. Zbąszyńska 29, 60-359 Poznań

Budowa i rozbudowa dróg wojewódzkich Nr 682 i 681 wraz z drogowymi obiektami inżynierskimi i niezbędną infrastrukturą techniczną na odcinku Markowszczyzna – Roszki Wodźki wraz z obejściem miejscowości Markowszczyzna, Turośń Dolna, Uhowo, Łapy, Płonka Kościelna, Roszki Wodźki.
odc. III DW682 od km 2+750,00 do km 16+788,00.

Stadium	Projekt budowlany					Skala rysunku 1:500	
Branża	Drogowe obiekty inżynierskie						
Tytuł rysunku	Przepust zintegrowany z przejściem dla małych zwierząt w km 13+784 - Plan sytuacyjny						
Wykonawca	Numer rysunku		16	Numer arkusza	-	Data opracowania	2016-07
 Podlaski Zarząd Dróg Wojewódzkich w Białymstoku ul. Elewatorska 6, 15-620 Białystok	Funkcja	Imię, nazwisko		Branża	Nr uprawnień	Specjalność	Podpis
	Projektant	mgr inż. Jakub Kozłowski		Mostowa	WKP/0112/POOM/09	Uprawnienia do projektowania b. o. w specjalności mostowej	
	Asystent Projektanta			Mostowa	-	-	
	Asystent Projektanta			Mostowa	-	-	
Investor	Sprawdzający	mgr inż. Zenon Stachowski		Mostowa	119/79/Pw	Projektowanie w specjalności konstrukcyjno-inżynierskiej w zakresie mostów	