


Skala 1:500

Przepusty pod trasą zasadniczą

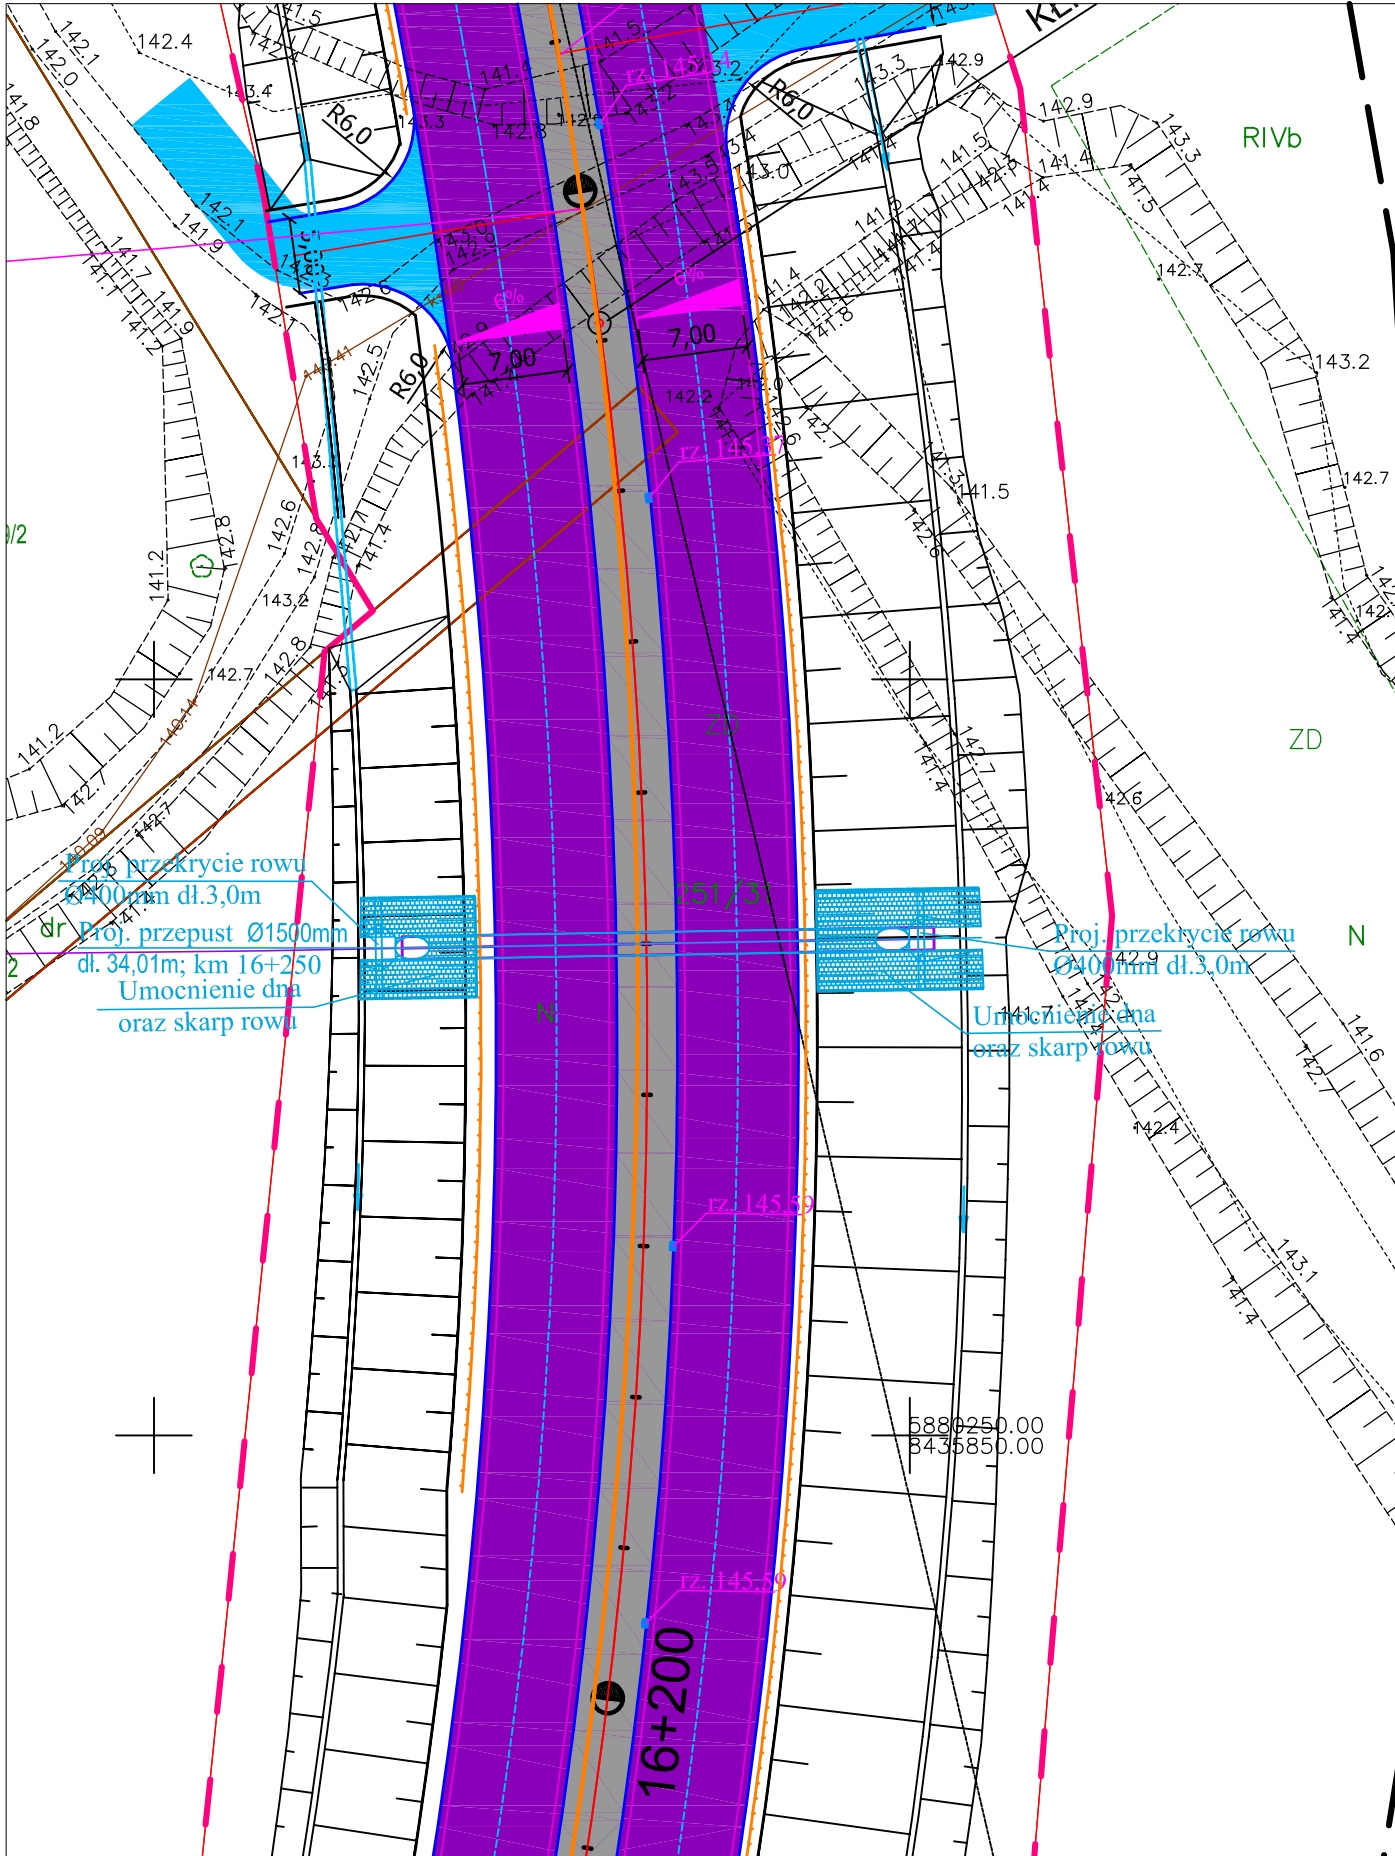

Branża drogowa

Branża drogowa

Linia rozgraniczająca
Linia czasowego zajęcia

0+200

Oś drogi

Skarpy / pobocza / rowy

Krawędź nawierzchni jezdni

_____ Krawędź nawierzchni zjazdu publ.

— Krawędź cp-r (obrzeże betonowe)

— Krawędź chodnika (obrzeże betonowe)

— Krawędź zjazdu (obrzeże betonowe)

— Krawężnik betonowy ze ściekiem

 Krawężnik trapezowy

--- / — Krawędź zabrukowania / opornik bet.

 / — Bariery ochronne stalowe / linowe

 Bariery segmentowe

Ekran akustyczny

Ściek drogowy trójkątny

----- Ściek drogowy międzyjezdniowy

----- Ściek skarpowy

----- Sączek skarpowy

Przepusty pod zjazdami Ø400

Rowy kryte Ø600

Przepusty drogowe / PDMZ / PDP

—   Wpust krawężnik./ uliczny z przykanal.

— Przekładnia z osadnikiem pod c. p-r.

 Kształtowanie / rekultywacja terenu

 Piaskownik (osadnik) w dnie rowu

1.  Nawierzchnia - droga główna

g)  Nawierzchnia - droga gminna

Nawierzchnia - chodniki

we)  Nawierzchnia - ciąg pieszo-rowerowy

Nawierzchnia - drogi dojazdowe / zjazdy

Nawierzchnia - zatoka autobusowa

bet.  Nawierzchnia - wyspy kanalizujące ruch

	Nawierzchnia - zabrukowanie na skrz
	50 mm

Nawierzchnia - azyle dla pieszych

Nawierzchnia - pierścień ronda

Nawierzchnia - zielen

 Nawierzchnia - pas dzielący



PROGRAM REGIONALNY
 NARODOWA STRATEGIA SPÓJNOŚCI



Podlaskie

UNIA EUROPEJSKA
 EUROPEJSKI FUNDUSZ
 ROZWOJU REGIONALNEGO



FUNDUSZE EUROPEJSKIE DLA ROZWOJU WOJEWÓDZTWA PODLASKIEGO
 Projekt współfinansowany ze środków Europejskiego Funduszu Rozwoju Regionalnego
 w ramach Pomocy Technicznej Regionalnego Programu Operacyjnego Województwa Podlaskiego na lata 2007-2013



LAFRENTZ
 LAFRENTZ-POLSKA sp. z o.o.
 ul. Zbąszyńska 29, 60-359 Poznań

Budowa i rozbudowa dróg wojewódzkich Nr 682 i 681 wraz z drogowymi obiektami inżynierskimi i niezbędną infrastrukturą techniczną na odcinku Markowszczyzna – Roszki Wodźki wraz z obejściem miejscowości Markowszczyzna, Turośń Dolna, Uhowo, Łapy, Płonka Kościelna, Roszki Wodźki.
odc. III DW682 od km 2+750,00 do km 16+788,00

Stadium	Projekt budowlany					Skala rysunku 1:500	
Branża	Drogowe obiekty inżynierskie						
Tytuł rysunku	Przeście dla małych zwierząt w km 16+250 - Plan sytuacyjny						
Wykonawca	Numer rysunku		18	Numer arkusza	-	Data opracowania	2016-07
 Podlaski Zarząd Dróg Wojewódzkich w Białymstoku ul. Elewatorska 6, 15-620 Białystok	Funkcja	Imię, nazwisko		Branża	Nr uprawnień	Specjalność	Podpis
	Projektant	mgr inż. Jakub Kozłowski		Mostowa	WKP/0112/POOM/09	Uprawnienia do projektowania b. o. w specjalności mostowej	
	Asystent Projektanta			Mostowa	-	-	
	Asystent Projektanta			Mostowa	-	-	
Inwestor	Sprawdzający	mgr inż. Zenon Stachowski		Mostowa	119/79/Pw	Projektowanie w specjalności konstrukcyjno-inżynierskiej w zakresie mostów	