WIDOK OGÓLNY
Skala 1:50; 1:100

Przejście dla płazów km 16+250
DW 682

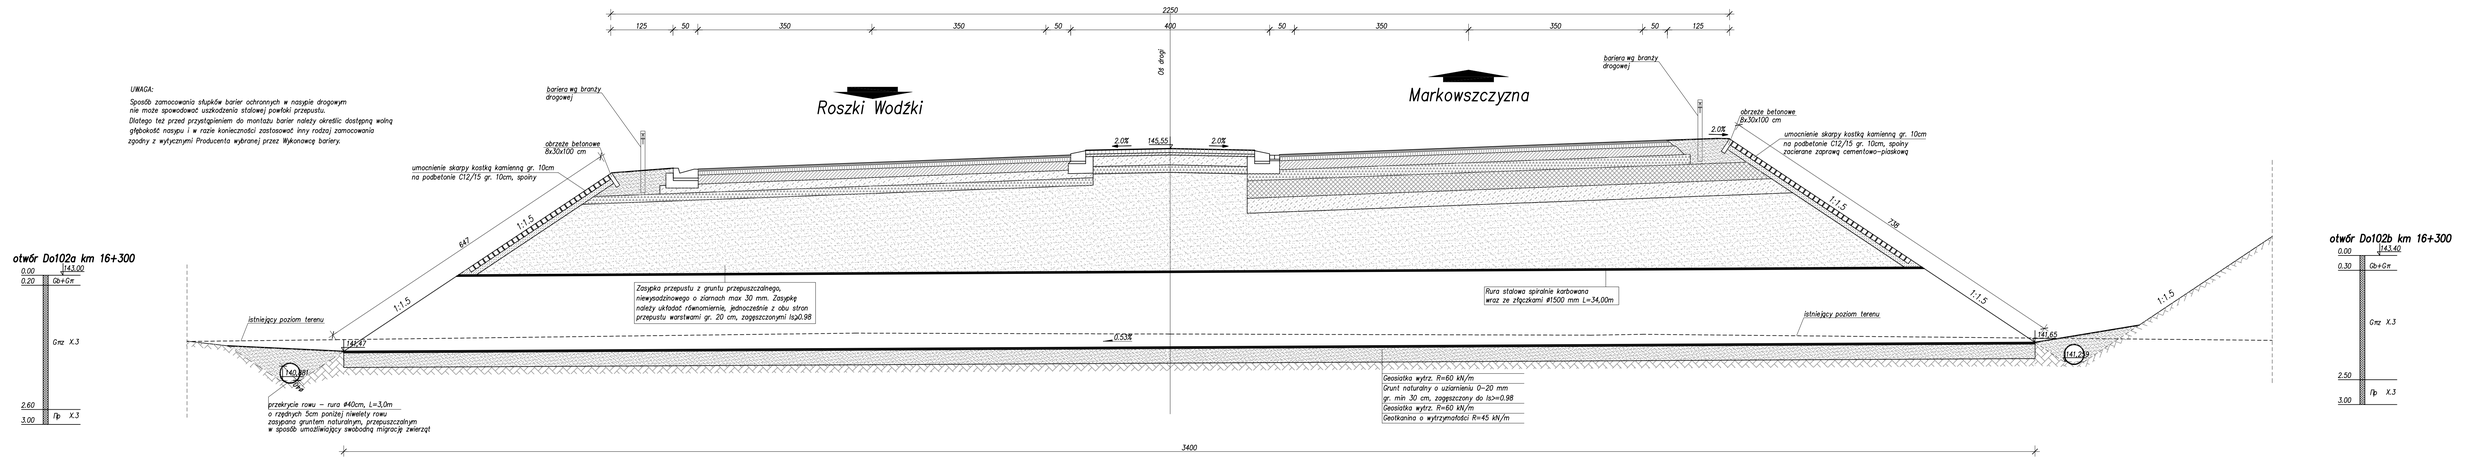

Widok z góry na przepust
Skala 1:100

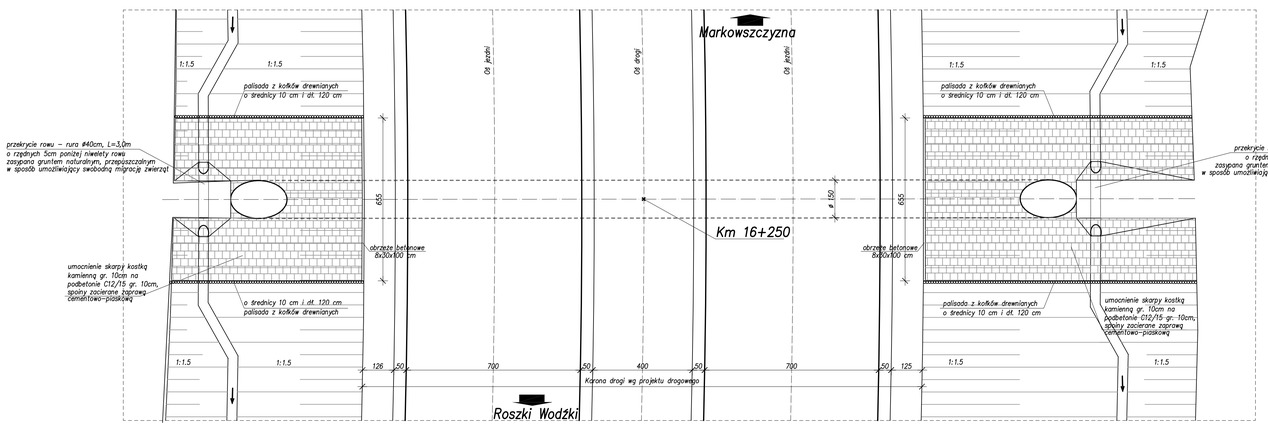

PRZEKRÓJ POPRZECZNY W OSI JEZDNI (B–B)
Skala 1:50

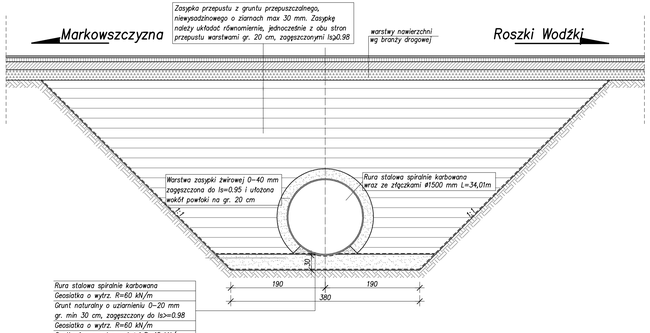

PROGRAM REGIONALNY
NARODOWA STRATEGIA SPÓJNOŚCI

Podlaskie

UNIA EUROPEJSKA
EUROPEJSKI FUNDUSZ ROZWOJU REGIONALNEGO

FUNDUSZE EUROPEJSKIE DLA ROZWOJU WOJEWÓDZTWA PODLASKIEGO
Projekt współfinansowany ze środków Europejskiego Funduszu Rozwoju Regionalnego
w ramach Pomocy Technicznej Regionalnego Programu Operacyjnego Województwa Podlaskiego na lata 2007-2013

Budowa i rozbudowa dróg wojewódzkich Nr 682 i 681 wraz z drogowymi obiektami inżynierskimi i niezbędną infrastrukturą techniczną na odcinku Markowszczyzna – Roszki Wodźki wraz z obejściem miejscowości Markowszczyzna, Turośń Dolna, Uhowo, Łapy, Płonka Kościelna, Roszki Wodźki.
odc. III DW682 od km 2+750,00 do km 16+838,39.

LAFRENTZ-POLSKA sp. z o.o.
ul. Zbąszyńska 25, 60-559 Poznań

Stadium	Projekt budowlany		
Branża	Drogowe obiekty inżynierskie		Skala rysunku 1:50, 1:100
Tytuł rysunku	Przejście dla płazów w km 16+250 - Widok ogólny		
Wykonawca	Numer rysunku	19 / Numer arkusza / -	Data opracowania / 2016-03

Funkcja	Imię, nazwisko	Branża	Nr uprawnień	Specjalność	Podpis
Projektant	mgr inż. Jakub Kozłowski	Mostowa	WKR/0112/POOM/09	Uprawnienia do projektowania b. w. w specjalności mostowej	
Asystent Projektanta	mgr inż. Anna Bagińska	Mostowa	ZAR/0214/POOM/09	Uprawnienia do projektowania b. w. w specjalności mostowej	
Inwestor	Sprawdzający: mgr inż. Zenon Stachowski	Mostowa	119/79/Pw	Projektowanie w specjalności konstrukcyjno-inżynieryjnej w zakresie mostów	

Podlaski Zarząd Dróg Wojewódzkich w Białymstoku
ul. Elewatorska 6, 15-620 Białystok