


Przepusty pod trasą zasadniczą

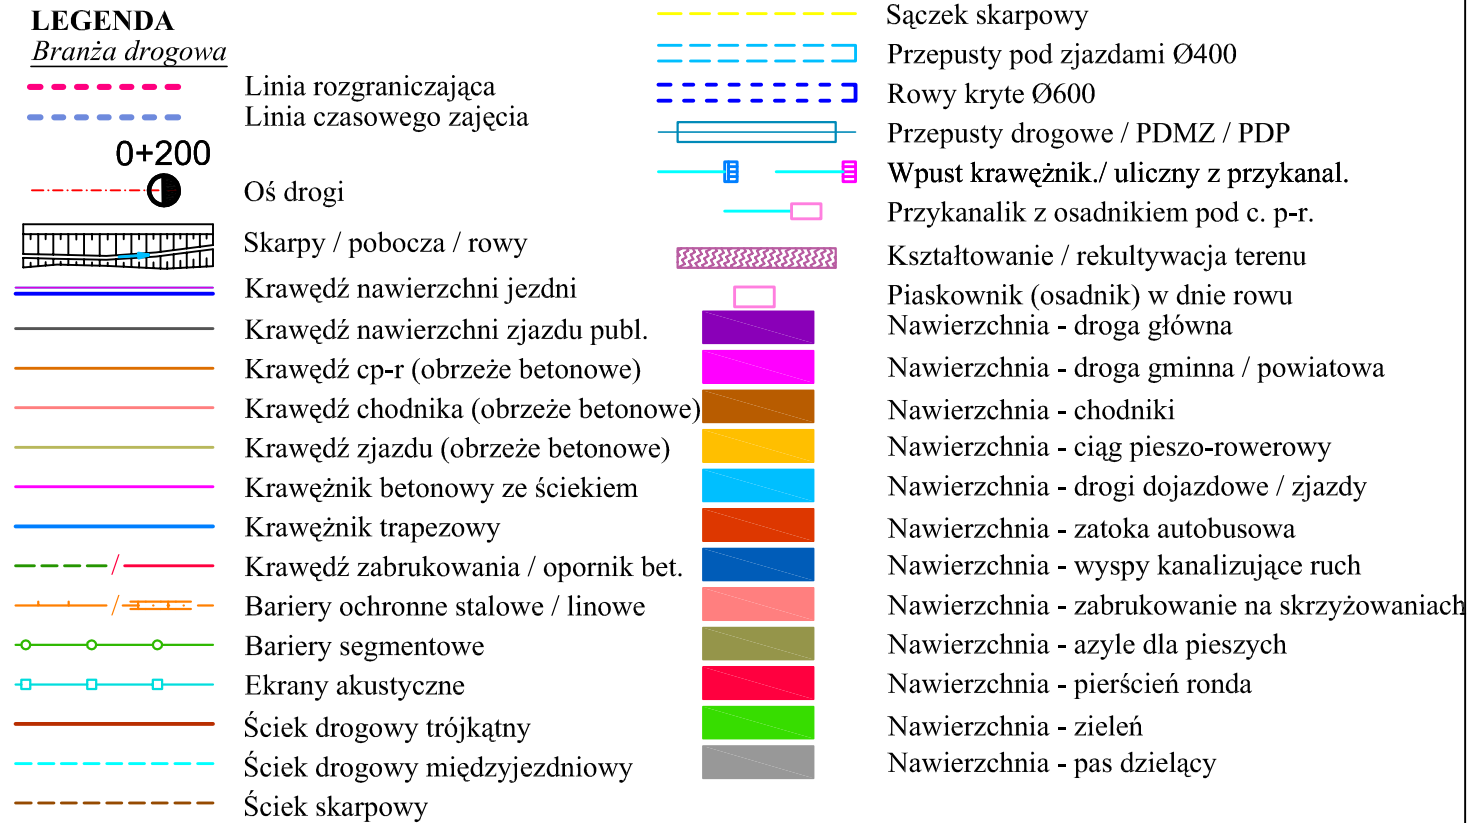



PROGRAM REGIONALNY
NARODOWA STRATEGIA SPÓJNOŚCI




Podlaskie

UNIA EUROPEJSKA
EUROPEJSKI FUNDUSZ
ROZWOJU REGIONALNEGO



FUNDUSZE EUROPEJSKIE DLA ROZWOJU WOJEWÓDZTWA PODLASKIEGO
 Projekt współfinansowany ze środków Europejskiego Funduszu Rozwoju Regionalnego
 w ramach Pomocy Technicznej Regionalnego Programu Operacyjnego Województwa Podlaskiego na lata 2007-2013

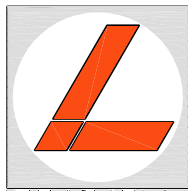 LAFRENTZ LAFRENTZ-POLSKA sp. z o.o. ul. Zbąszyńska 29, 60-359 Poznań	<u>Budowa i rozbudowa dróg wojewódzkich Nr 682 i 681 wraz z drogowymi obiektami inżynierskimi i niezbędną infrastrukturą techniczną na odcinku Markowszczyzna – Roszki Wodźki wraz z obejściem miejscowości Markowszczyzna, Turośń Dolna, Uhowo, Łapy, Płonka Kościelna, Roszki Wodźki.</u> <u>odc. III DW682 od km 2+750,00 do km 16+788,00.</u>						
	Stadium	Projekt budowlany					Skala rysunku 1:500
	Branża	Drogowe obiekty inżynierskie					
	Tytuł rysunku	Przebieg dla płazów w km 16+350 - Plan sytuacyjny					
Wykonawca	Numer rysunku	20	Numer arkusza	-	Data opracowania	2016-07	
 Podlaski Zarząd Dróg Wojewódzkich w Białymstoku ul. Elewatorska 6, 15-620 Białystok	Funkcja	Imię, nazwisko	Branża	Nr uprawnień	Specjalność	Podpis	
	Projektant	mgr inż. Jakub Kozłowski	Mostowa	WKP/0112/POOM/09	Uprawnienia do projektowania b. o. w specjalności mostowej		
	Asystent Projektanta		Mostowa	-	-		
	Asystent Projektanta		Mostowa	-	-		
Inwestor	Sprawdzający	mgr inż. Zenon Stachowski	Mostowa	119/79/Pw	Projektowanie w specjalności konstrukcyjno-inżynierskiej w zakresie mostów		