WIDOK OGÓLNY
Skala 1:50; 1:100

Przejście dla płazów km 16+350
DW 682

Przekrój podłużny przez przepust (A–A)
Skala 1:50

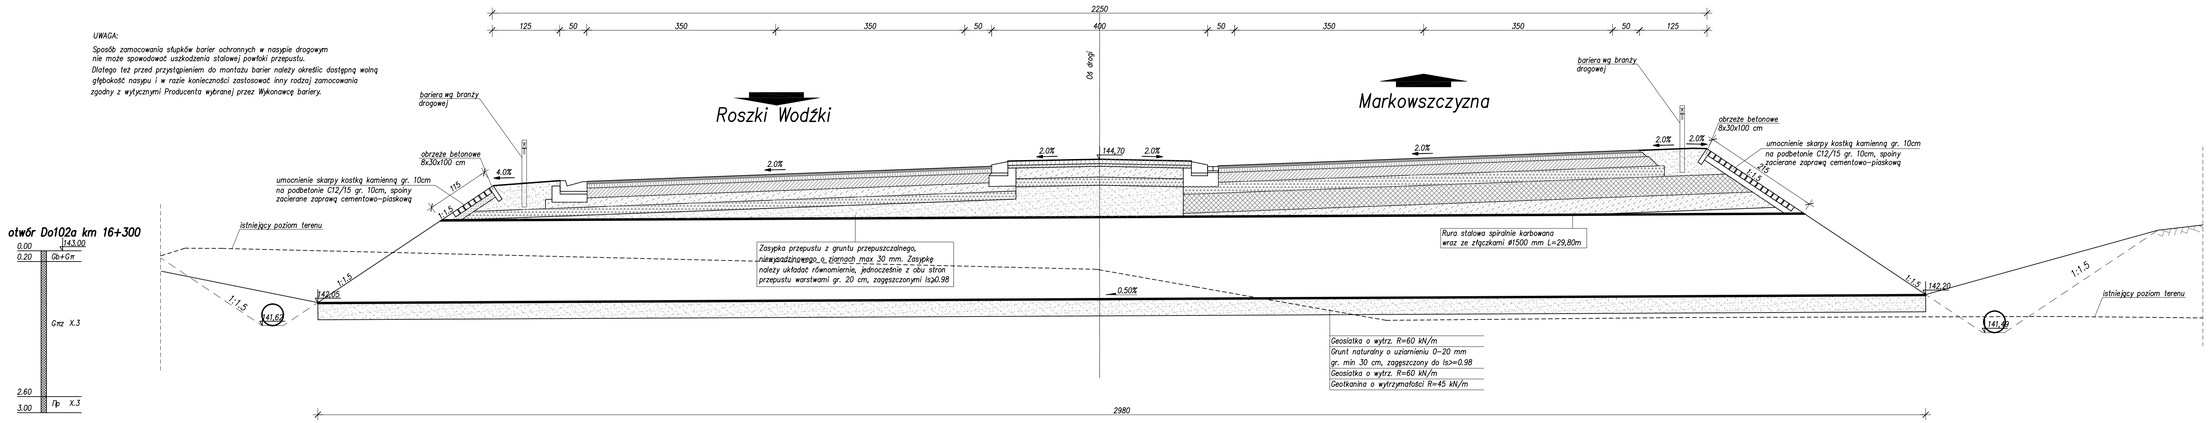

UWAGA:
Sposób zamocowania stupków barier ochronnych w nasypie drogowym nie może spowodować uszkodzenia stalowej powłoki przepustu.
Dlatego też przed przystąpieniem do montażu barier należy określić dostępną wolną głębokość nasypu i w razie konieczności zastosować inny rodzaj zamocowania zgodny z wytycznymi Producenta wybranej przez Wykonawcę bariery.

Widok z góry na przepust
Skala 1:100

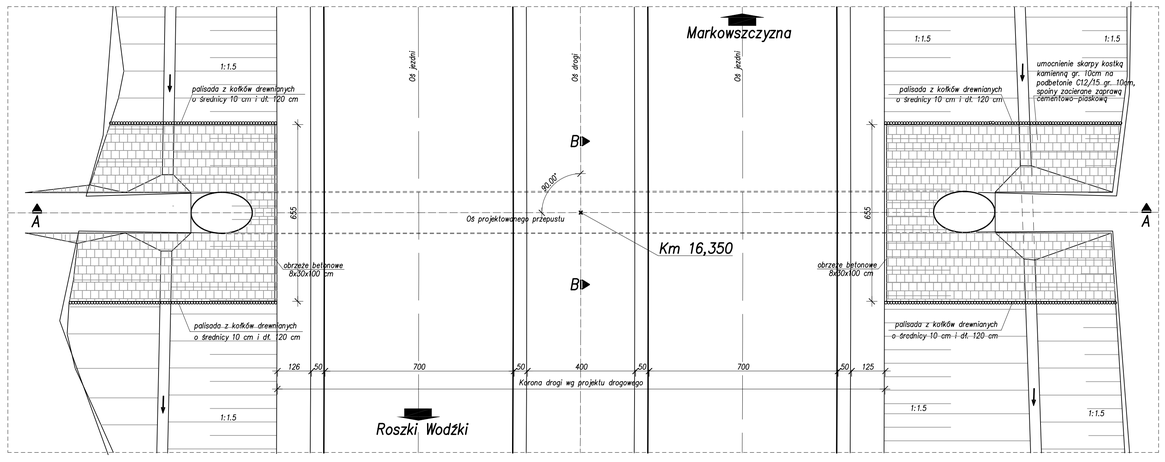

PRZEKRÓJ POPRZECZNY W OSI JEZDNI (B–B)
Skala 1:50

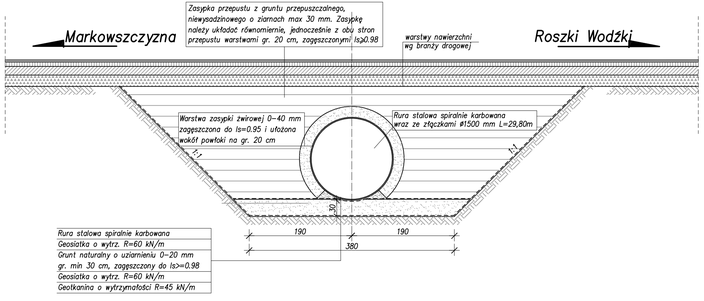

PROGRAM REGIONALNY
NARODOWA STRATEGIA SPÓJNOŚCI
Podlaskie
UNIA EUROPEJSKA
EUROPEJSKI FUNDUSZ ROZWOJU REGIONALNEGO

FUNDUSZE EUROPEJSKIE DLA ROZWOJU WOJEWÓDZTWA PODLASKIEGO
Projekt współfinansowany ze środków Europejskiego Funduszu Rozwoju Regionalnego
w ramach Pomocy Technicznej Regionalnego Programu Operacyjnego Województwa Podlaskiego na lata 2007-2013

LAFRENTZ-POLSKA sp. z o.o.
ul. Zbąszyńska 29, 60-359 Poznań

Budowa i rozbudowa dróg wojewódzkich Nr 682 i 681 wraz z drogowymi obiektami inżynierskimi i niezbędną infrastrukturą techniczną na odcinku Markowszczyzna – Roszki Wodźki wraz z obejściem miejscowości Markowszczyzna, Turośń Dolna, Uhowo, Łapy, Płonka Kościelna, Roszki Wodźki.
odc. III DW682 od km 2+750,00 do km 16+788,00

Stadium	Projekt budowlany				
Branża	Drogowe obiekty inżynierskie				Skala rysunku 1:50, 1:100
Tytuł rysunku	Przejście dla płazów w km 16+350 - Widok ogólny				
Wykonawca	Numer rysunku	21	Numer arkusza	-	Data opracowania 2016-07

	Imię, nazwisko	Branża	Nr uprawnień	Specjalność	Podpis
Projektant	mgr inż. Jakub Kozłowski	Mostowa	WKP/0112/POOM/09	Uprawnienia do projektowania b. o w specjalności mostowej	
Asystent Projektanta	mgr inż. Anna Bagińska	Mostowa	SAM/0214/POOM/09	Uprawnienia do projektowania b. o w specjalności mostowej	
Sprawdzający	mgr inż. Zenon Stachowski	Mostowa	119/79/Pw	Projektowanie w specjalności konstrukcyjno-inżynieryjnej w zakresie mostów	

Podlaski Zarząd Dróg Wojewódzkich w Białymstoku
ul. Elewatorska 6, 15-620 Białystok

Inwestor