



PRZĘKROJ PODŁUŻNY W OSI PRZEPUSTU (A-A)
Skala 1:50

RYSUNEK OGÓLNY
Skala 1:50; 1:100

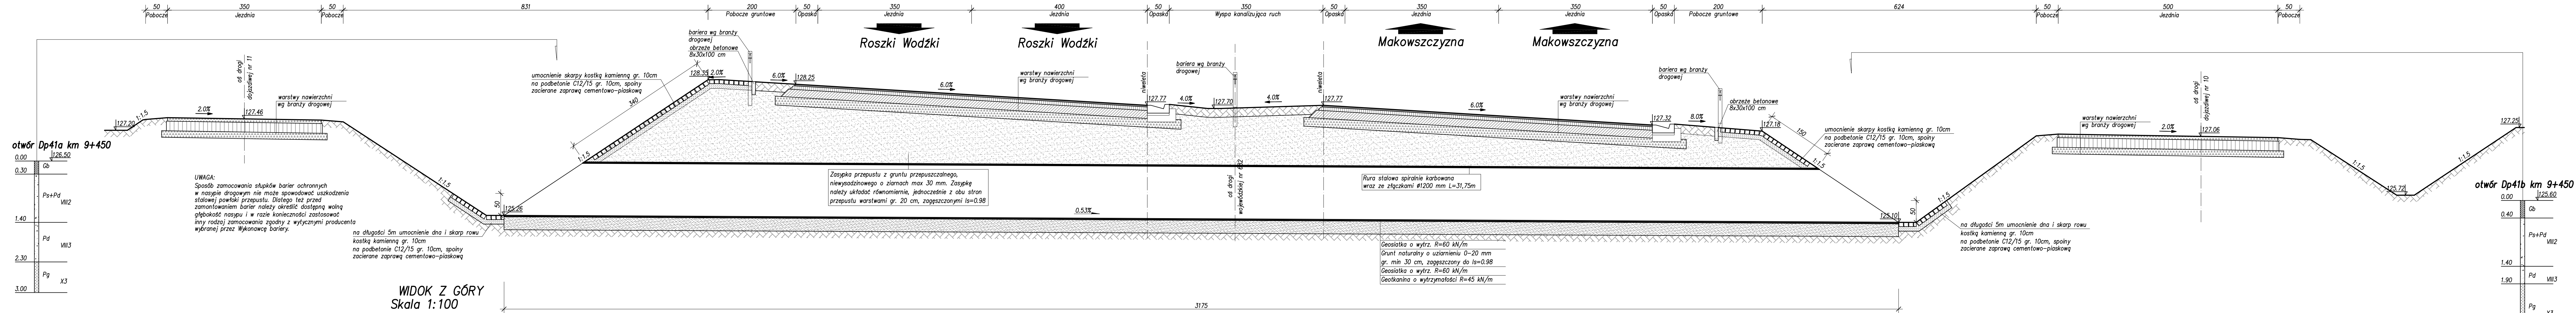

PRZĘKROJ POPRZECZNY W OSI JEZDNI (B-B)
Skala 1:50

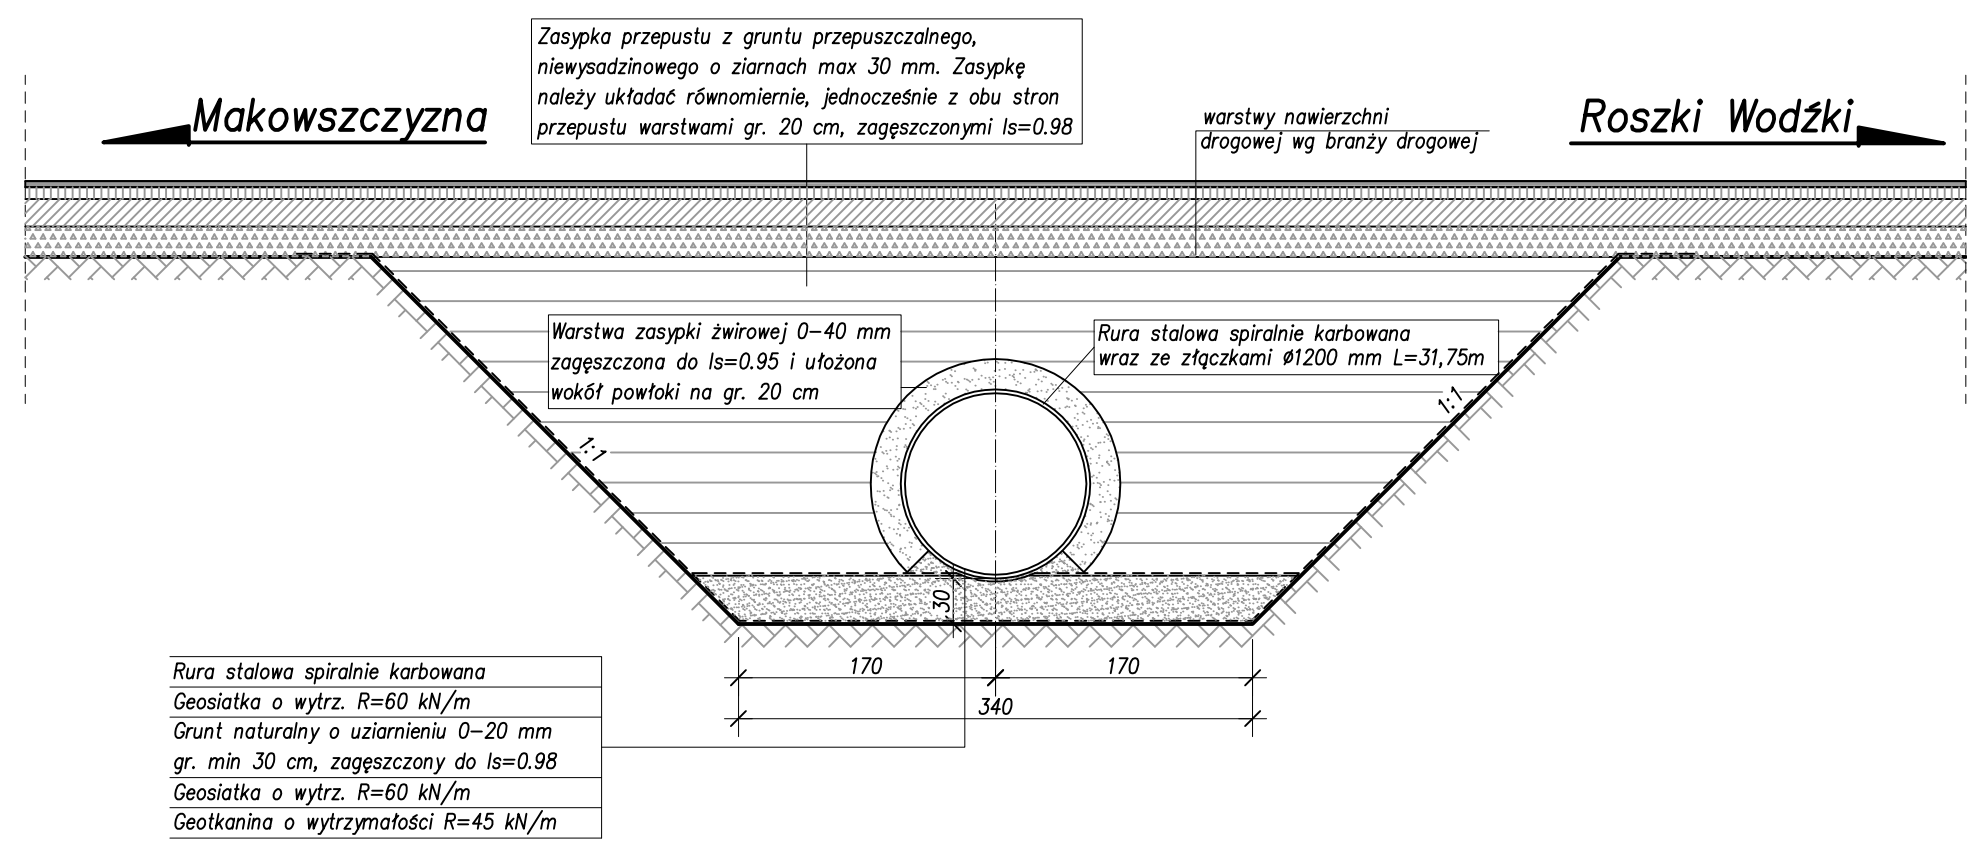

PROGRAM REGIONALNY
NARODOWA STRATEGIA SPÓJNOŚCI

UNIA EUROPEJSKA
EUROPEJSKI FUNDUSZ
ROZWOJU REGIONALNEGO

FUNDUSZE EUROPEJSKIE DLA ROZWOJU WOJEWÓDZTWA PODLASKIEGO

Projekt współfinansowany ze środków Europejskiego Funduszu Rozwoju Regionalnego
w ramach Pomocy Technicznej Regionalnego Programu Operacyjnego Województwa Podlaskiego na lata 2007-2013

LAFRENTZ POLSKA sp. z o.o.
ul. Żłoczynska 20, 00-389 Warszawa

Budowa i rozbudowa dróg wojewódzkich Nr 682 i 681 wraz z drogowymi obiektami inżynierskimi i niezbędną infrastrukturą techniczną na odcinku Makowszczyzna - Roszki Wodzki wraz z obejściem miejscowości Makowszczyzna, Turośń Dolna, Uhowo, Łapy, Płonka Kościelna, Roszki Wodzki.

odc. III DW682 od km 2+750,00 do km 16+788,00.

Stadium	Projekt budowlany				Skala rysunku 1:50, 1:100
Branża	Drogowe obiekty inżynierskie				
Tytuł rysunku	Przepest w km 9+480 - Rysunek ogólny				
Wykonawca	Numer arkusza	5	Numer opracowania	-	Data opracowania 2016-07
Funkcja	Imię, nazwisko	Branża	Nr uprawnień	Specjalność	Podpis
Projektant	mgr inż. Jakub Kozłowski	Mostowa	WKP/012/PODM/09	Opracowanie do projektu A i B w specjalności mostowej	
Asystent Projektanta	mgr inż. Anna Baglińska	Mostowa	ZAP/0214/PODM/09	Opracowanie do projektu A i B w specjalności mostowej	
Asystent Projektanta					
Podlaski Zarząd Dróg Wojewódzkich w Białymstoku ul. Elewatorska 6, 15-620 Białystok					
Inwestor	Sprawdzający	mgr inż. Zenon Stachowski	Mostowa	119/79/Pw	Projektowanie w specjalności inżynierskiej specjalizujący w obiekcie mostowe