

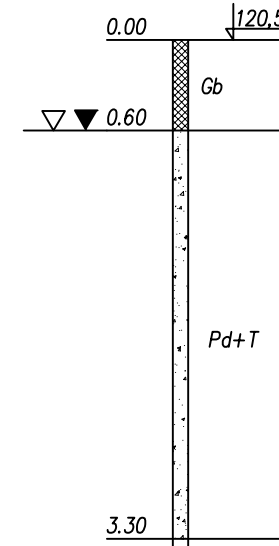
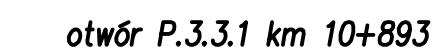
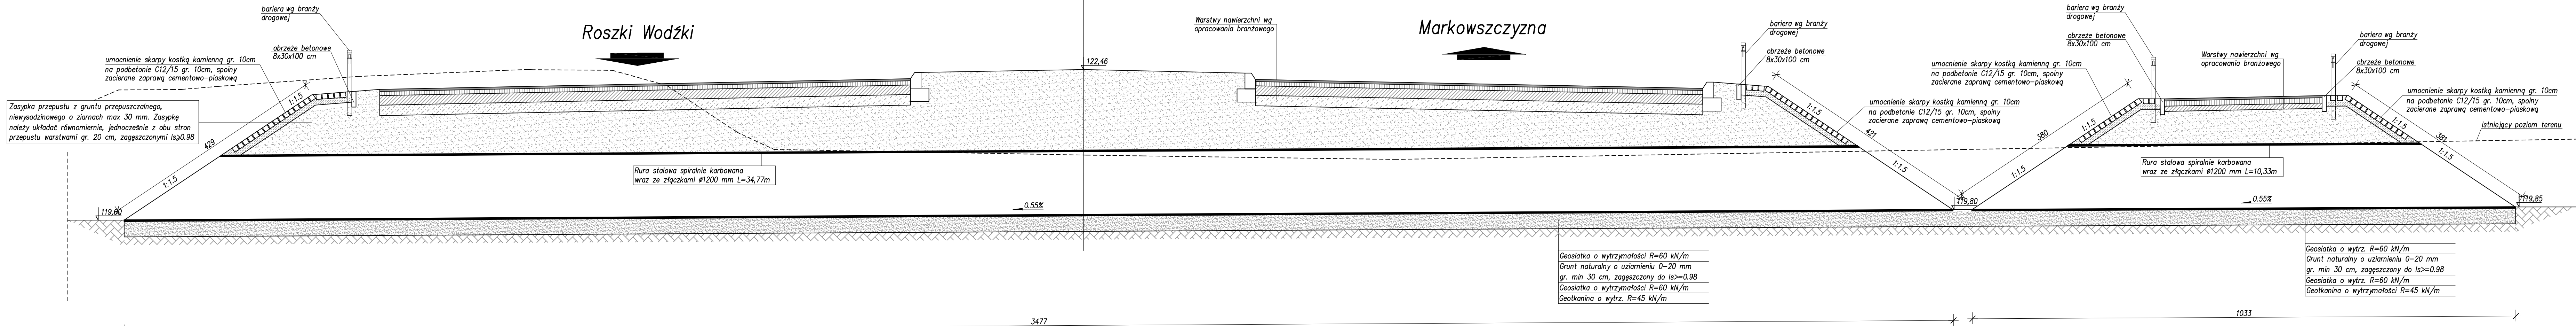


otwór P3.3.2 km 10+893

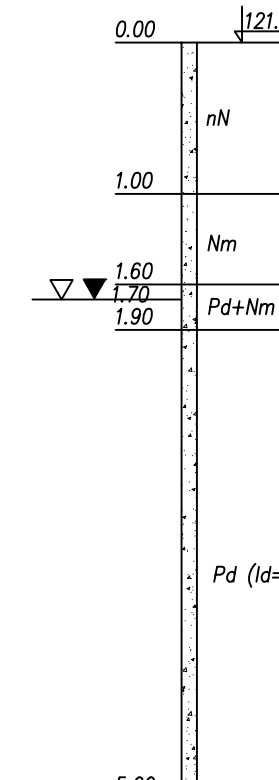


PRZEKRÓJ POPRZECZNY
Skala 1:50


Widok z góry na przepust
Skala 1:100

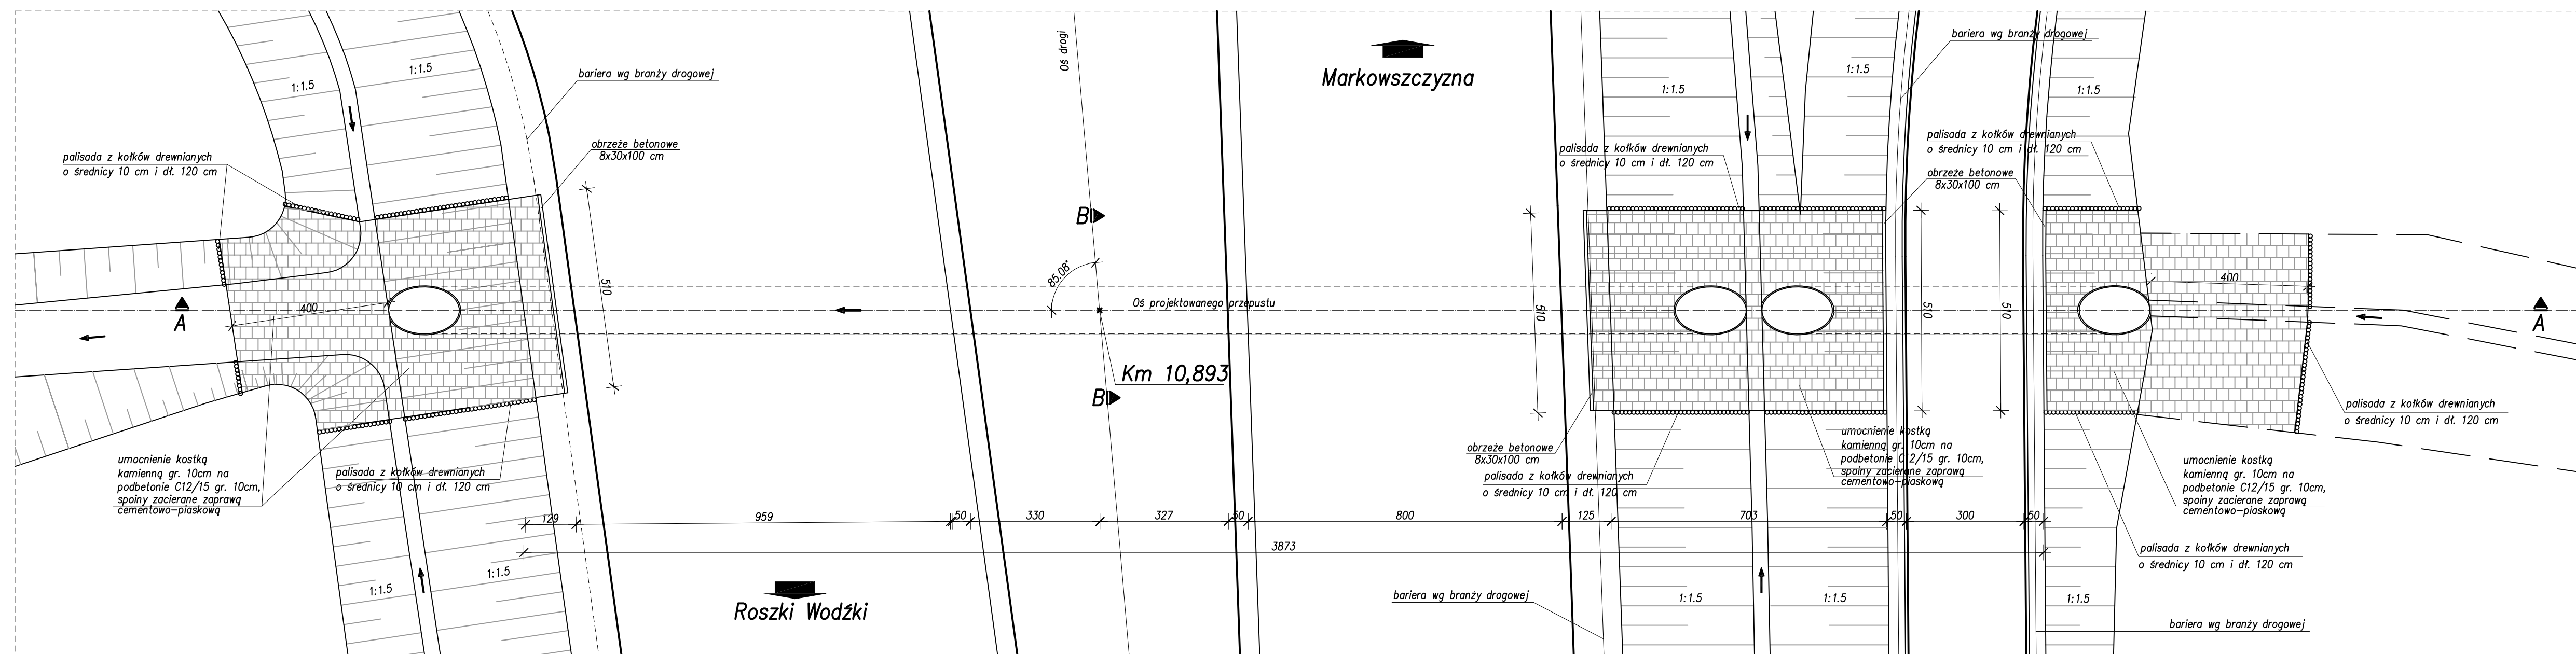

PROFIL CIEKU
Skala 1:100/1000

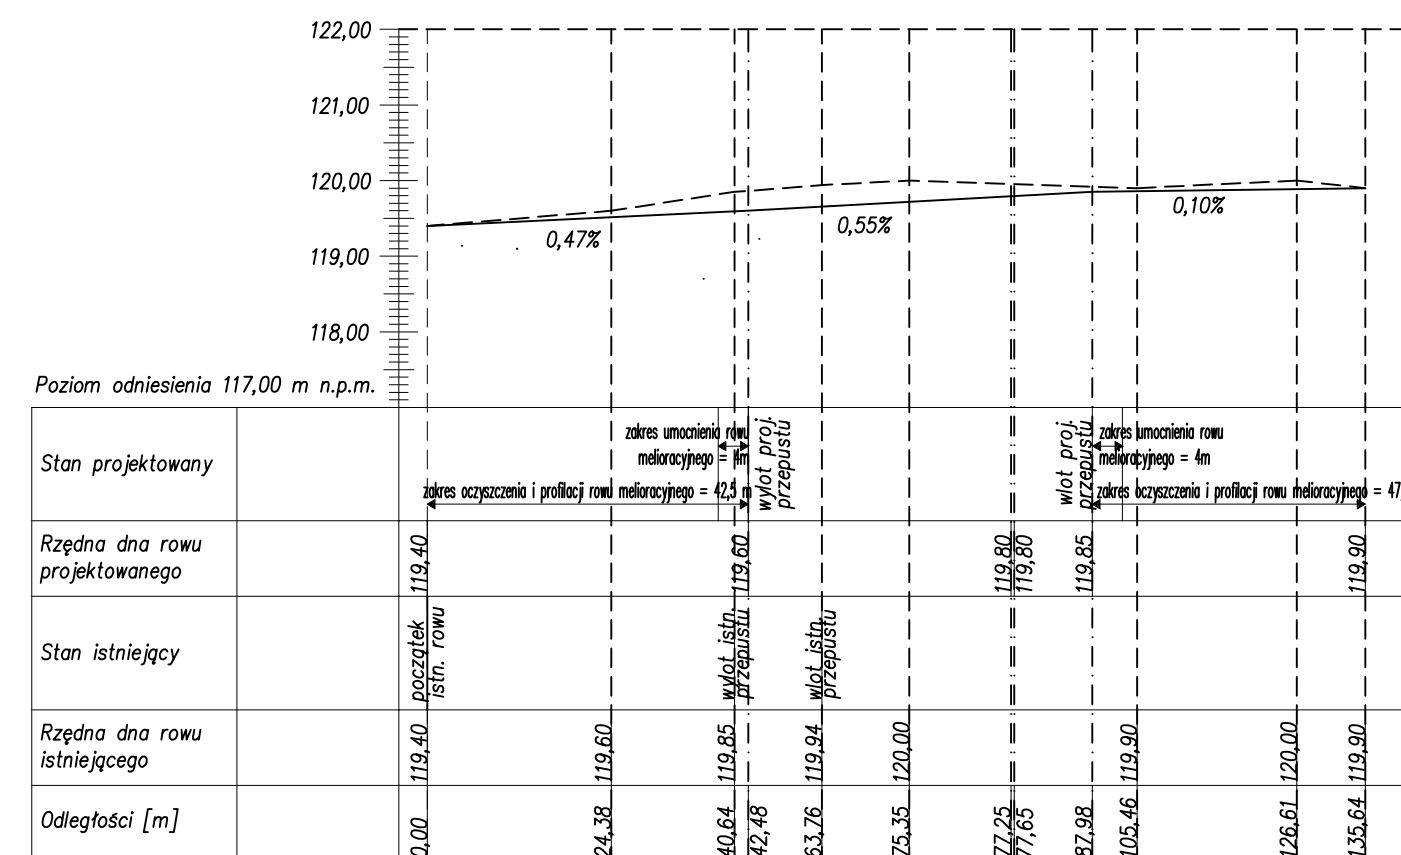

Uwaga:
Początek profilu ciekłu przyjęto w odległości 40,64 m
od wlotu istniejącego przepustu (odległość mierzona
po długości dna rowu melioracyjnego)

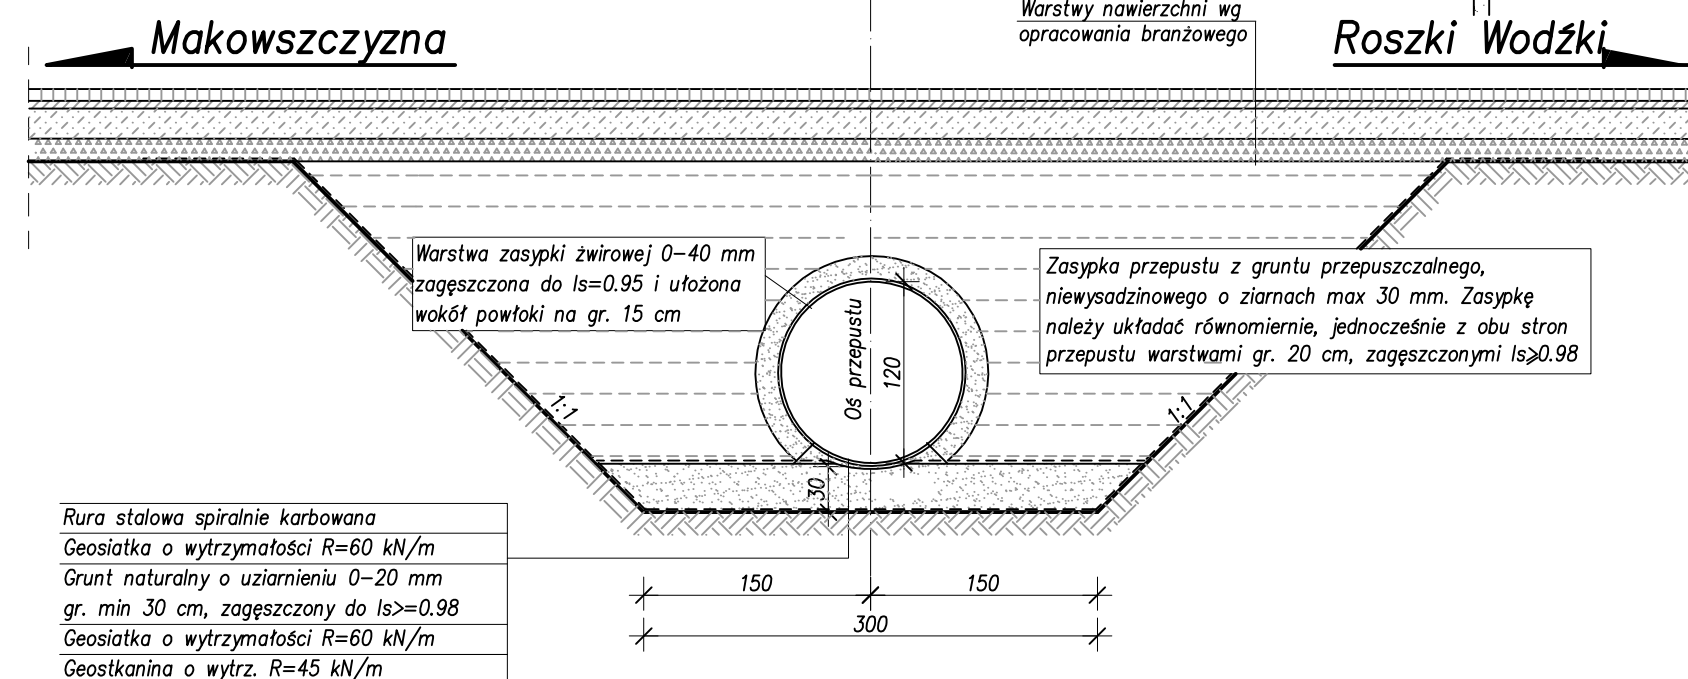

FUNDUSZE EUROPEJSKIE DLA ROZWOJU WOJEWÓDZTWA PODLASKIEGO
Projekt współfinansowany ze środków Europejskiego Funduszu Rozwoju Regionalnego
w ramach Pomocy Technicznej Regionalnego Programu Operacyjnego Województwa Podlaskiego na lata 2007-2013



Budowa i rozbudowa dróg wojewódzkich Nr 682 i 681 wraz z drogowymi obiektami inżynierskimi i niezbędną infrastrukturą techniczną na odcinku Markowszczyzna – Roszki Wodźki wraz z obejmiejszą miejscowości Markowszczyzna, Turośń Dolna, Uhowo, Łapy, Płonka Kościelna, Roszki Wodźki.

odc. III DW682 od km 2+700,00 do km 16+788,00

 LAFRENTZ-POLSKA sp. z o.o. ul. Żbaryńska 25, 60-399 Poznań		Stadium		Projekt budowlany		Data: 11.06.2022 do 11.07.2022 do 11.07.2022 do 11.07.2022	
		Branża		Drogowe obiekty inżynierskie		Skala rysunku: 1:50, 1:1	
Tytuł rysunku		Przepręt w km10+893 - Widok ogólny					
Wykonawca	Numer rysunku	8	Numer arkusza	-	Data opracowania	20	
Funkcja		Imię, nazwisko	Branża	Nr uprawnień	Specjalność	Podpis	
Projektant		mgr inż. Jakub Kozłowski	Mostowa	W01/012/PKOM/09	Uprawnienie do projektowania (z w. w specjalności mostowej)		
Asystent Projektanta		mgr inż. Anna Bagńska	Mostowa	ZAP/012/PKOM/09	Uprawnienie do projektowania (z w. w specjalności mostowej)		
Inwestor		Sprawdzający	mgr inż. Zenon Stachowski	Mostowa	119/79/Pw	Projektowanie w specjalności mostowej	