


## Skala 1:500

## Przepusty pod drogami poprzecznymi

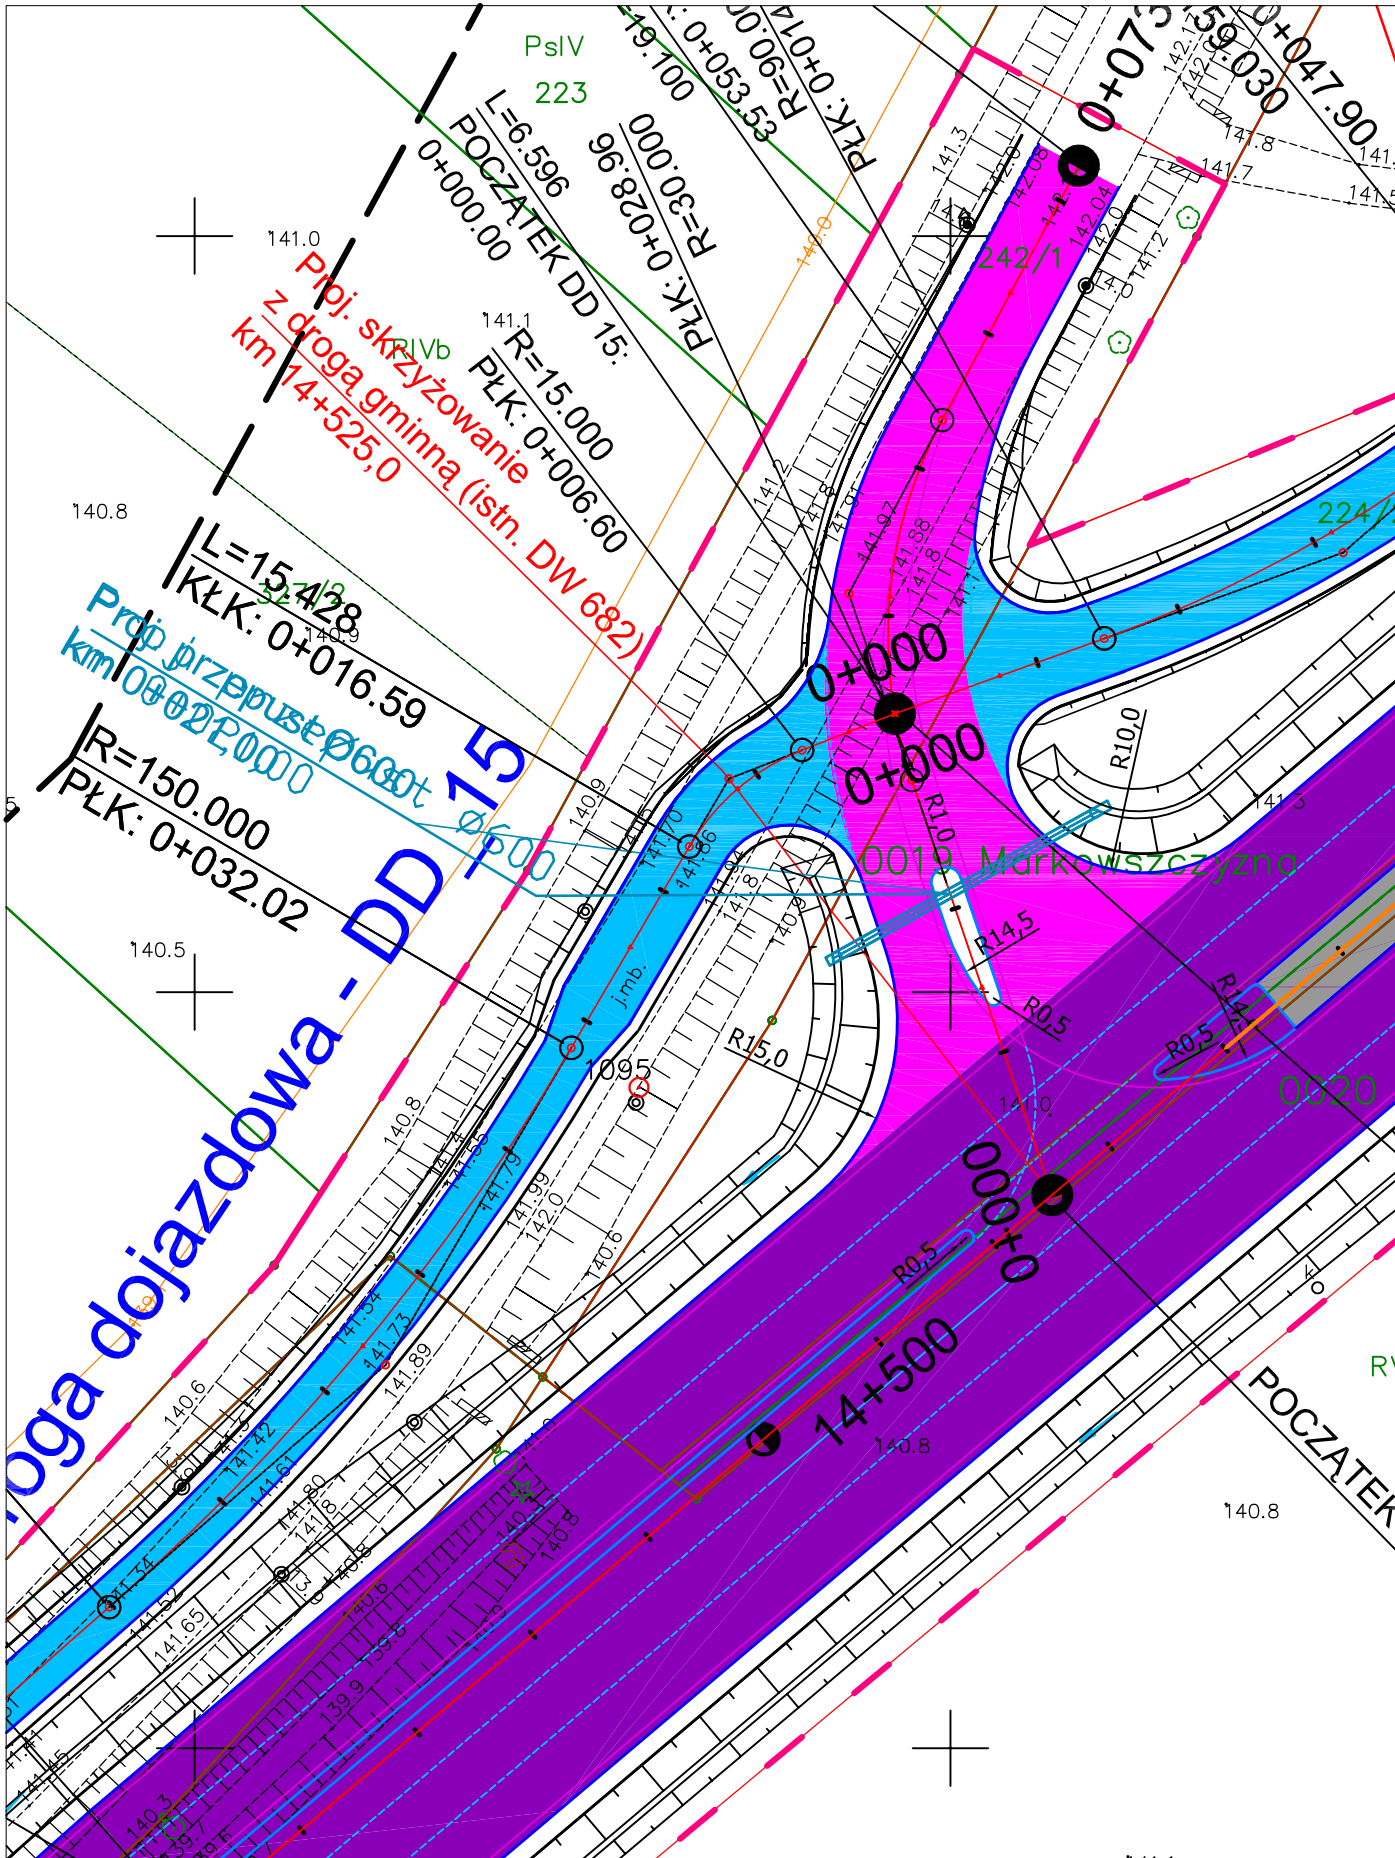

Branża drogowa

 Linia rozgraniczająca  
 Linia czasowego zajęcia

0+200

Oś drogi



Skarpy / pobocza / rowy

                     Krawędź nawierzchni jezdni

———— Krawędź nawierzchni zjazdu publ.

———— Krawędź cp-r (obrzeże betonowe)

— Krawędź chodnika (obrzeże betonowe)

— Krawędź zjazdu (obrzeże betonowe)

———— Krawężnik betonowy ze ściekiem

## --- Krawężnik trapezowy

--- / — Krawędź zabrukowania / opornik bet.

 /  — Bariery ochronne stalowe / linowe

 Bariery segmentowe

Ekran akustyczny

## Sciek drogowy trójkątny

----- Sciek drogowy międzyjezdniowy

----- Sciek skarpowy

Sączek skarpowy

## Przepusty pod zjazdami Ø400

Rowy kryte Ø600

Przepusty drogowe / PDMZ / PDP

Wpust krawężnik./ uliczny z przykanal.

Przykanalik z osadnikiem pod c. p-r.

Kształtowanie / rekultywacja terenu

Piaskownik (osadnik) w dnie rowu

Nawierzchnia - droga główna

## Nawierzchnia - droga gminna

## Nawierzchnia - chodniki

### Nawierzchnia - ciąg pieszo-rowerowy

Nawierzchnia - drogi dojazdowe / zjazdy

Nawierzchnia - zatoka autobusowa

### Nawierzchnia - wyspy kanalizujące ruch

### Nawierzchnia - zabrukowanie na skrzyżowaniach

Nawierzchnia - asyfy dla pieszych

Nawierzchnia - płaszczyzna fonda

Nawierzczenia - Zielen

Nawierzchnia - pas dzielący



**PROGRAM REGIONALNY**  
NARODOWA STRATEGIA SPÓJNOŚCI




Podlaskie

UNIA EUROPEJSKA  
EUROPEJSKI FUNDUSZ  
ROZWOJU REGIONALNEGO



**FUNDUSZE EUROPEJSKIE DLA ROZWOJU WOJEWÓDZTWA PODLASKIEGO**

Projekt współfinansowany ze środków Europejskiego Funduszu Rozwoju Regionalnego  
w ramach Pomocy Technicznej Regionalnego Programu Operacyjnego Województwa Podlaskiego na lata 2007-2013
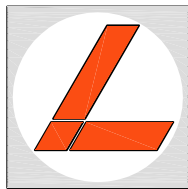
|   |   |                           |                                                                                      |         |                  |                                                                                   |                        |
|---|---|---------------------------|--------------------------------------------------------------------------------------|---------|------------------|-----------------------------------------------------------------------------------|------------------------|
| <br><b>LAFRENTZ</b><br><b>LAFRENTZ-POLSKA sp. z o.o.</b><br>ul. Zbąszyńska 29, 60-359 Poznań              | <p><b><u>Budowa i rozbudowa dróg wojewódzkich Nr 682 i 681 wraz z drogowymi obiektami inżynierskimi i niezbędną infrastrukturą techniczną na odcinku Markowszczyzna – Roszki Wodźki wraz z obejściem miejscowości Markowszczyzna, Turośń Dolna, Uhowo, Łapy, Płonka Kościelna, Roszki Wodźki.</u></b></p> <p><b><u>odc. III DW682 od km 2+750,00 do km 16+788,00.</u></b></p> |                           |                                                                                      |         |                  |                                                                                   |                        |
|   | Stadium   |                           | Projekt budowlany                                                                    |         |                  |                                                                                   | Skala rysunku<br>1:500 |
|   | Branża   |                           | Drogowe obiekty inżynierskie                                                         |         |                  |                                                                                   |                        |
|   | Tytuł rysunku   |                           | Przepust w km 0+021 drogi gminnej<br>(km 14+525 trasy zasadniczej) - Plan sytuacyjny |         |                  |                                                                                   |                        |
| Wykonawca   | Numer rysunku   | 1                         | Numer arkusza                                                                        |         | -                | Data opracowania                                                                  | 2016-07                |
| <br><br><b>Podlaski Zarząd Dróg<br/>Wojewódzkich w Białymstoku</b><br>ul. Elewatorska 6, 15-620 Białystok | Funkcja   | Imię, nazwisko            |                                                                                      | Branża  | Nr uprawnień     | Specjalność                                                                       | Podpis                 |
|   | Projektant   | mgr inż. Jakub Kozłowski  |                                                                                      | Mostowa | WKP/0112/POOM/09 | Uprawnienia do projektowania<br>b. o. w specjalności mostowej                     |                        |
|   | Asystent Projektanta   |                           |                                                                                      | Mostowa | -                | -                                                                                 |                        |
|   | Asystent Projektanta   |                           |                                                                                      | Mostowa | -                | -                                                                                 |                        |
|   |   |                           |                                                                                      |         |                  |                                                                                   |                        |
|   |   |                           |                                                                                      |         |                  |                                                                                   |                        |
| Inwestor   | Sprawdzający   | mgr inż. Zenon Stachowski |                                                                                      | Mostowa | 119/79/Pw        | Projektowanie w specjalności<br>konstrukcyjno-<br>inżynierskiej w zakresie mostów |                        |