



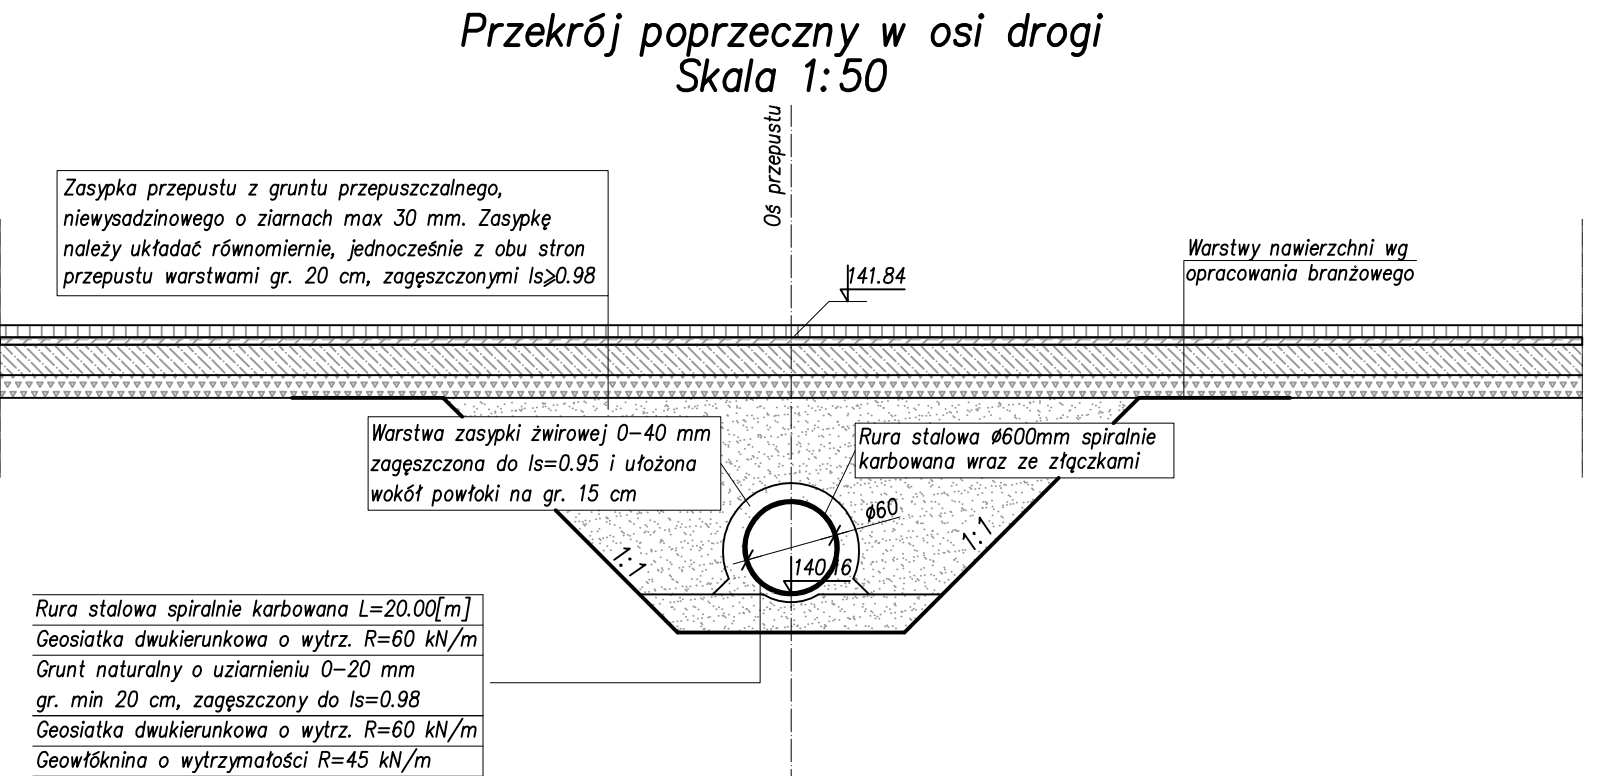

- UWAGI:
- Kąt skrzyżowania obiektu z osią drogi 80°
 - Grubość blachy konstrukcji min. 2.0 mm.
 - Zabezpieczenie antykorozyjne warstwą cynku nakładaną metodą ogniową gr. 42 µm oraz dodatkową powłoką polimerową gr. 250 µm na zewnątrz oraz wewnątrz.
 - Sposób zamocowania słupków barier ochronnych w nasypie drogowym nie może spowodować uszkodzenia stalowej powłoki przepustu. Dlatego też przed zamontowaniem barier należy określić dostępną wolną głębokość nasypu i w razie konieczności zastosować inny rodzaj zamocowania zgodny z wytycznymi producenta wybranej przez Wykonawcę bariery.

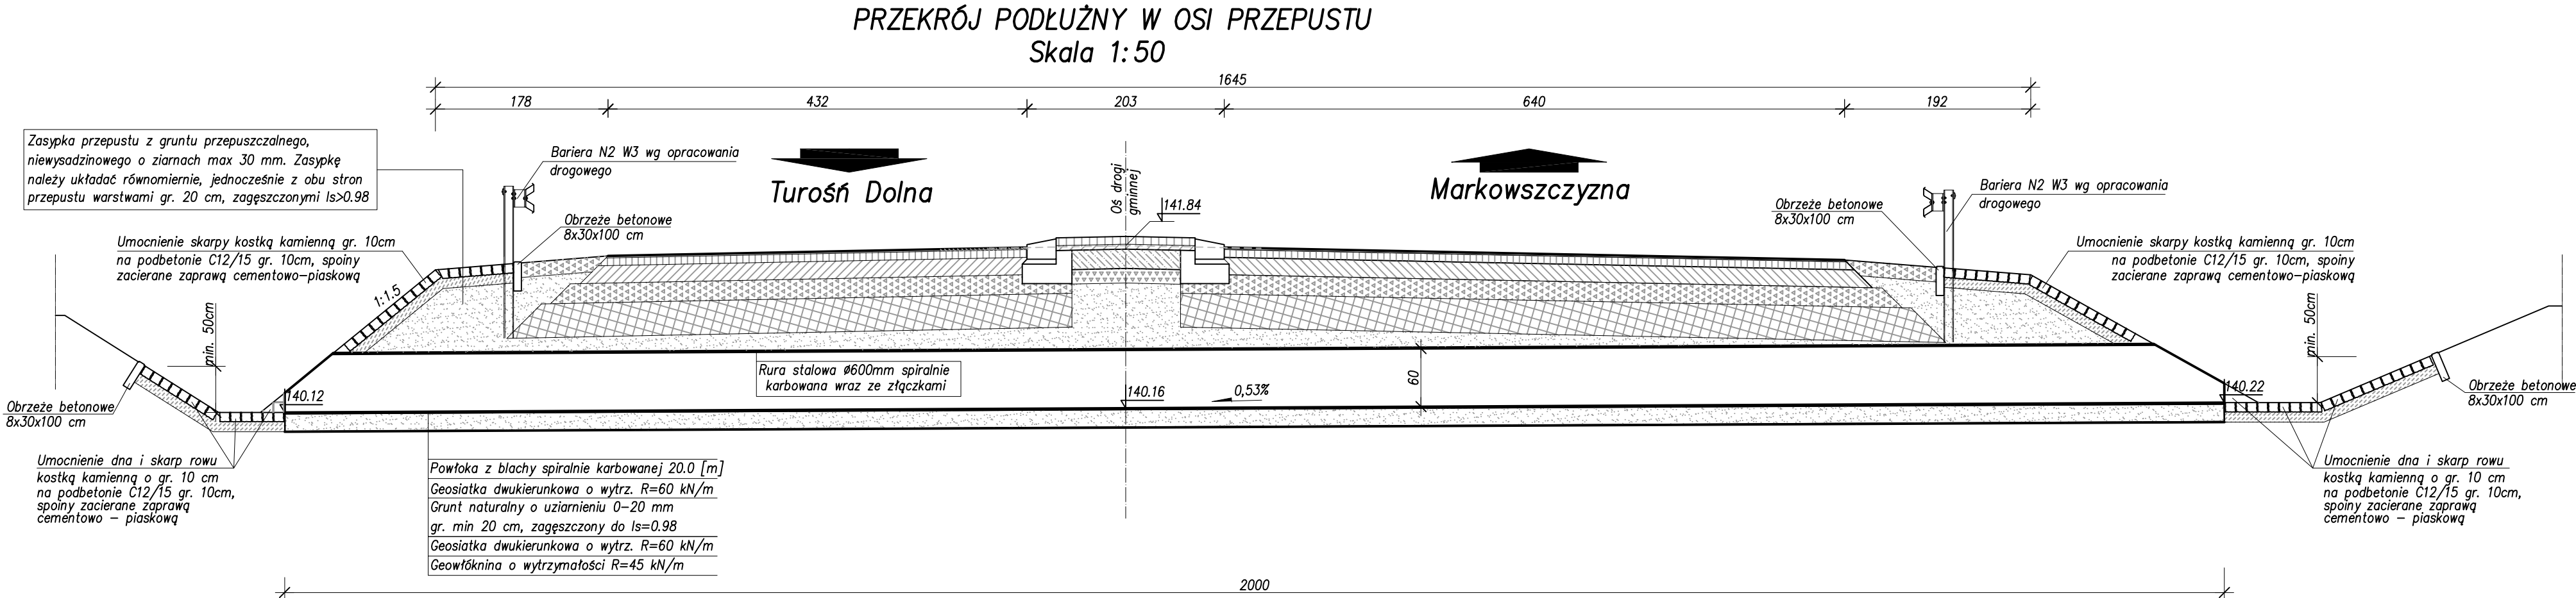

PROGRAM REGIONALNY
NARODOWA STRATEGIA SPÓJNOŚCI



UNIA EUROPEJSKA
EUROPEJSKI FUNDUSZ
ROZWOJU REGIONALNEGO

FUNDUSZE EUROPEJSKIE DLA ROZWOJU WOJEWÓDZTWA PODLASKIEGO
Projekt współfinansowany ze środków Europejskiego Funduszu Rozwoju Regionalnego
w ramach Pomocy Technicznej Regionalnego Programu Operacyjnego Województwa Podlaskiego na lata 2007-2013



LAFRENTZ-POLSKA sp. z o.o.
ul. Zbąszyńska 29, 60-359 Poznań

Budowa i rozbudowa dróg wojewódzkich Nr 682 i 681 wraz z drogowymi obiektami inżynierskimi i niezbędną infrastrukturą techniczną na odcinku Markowszczyzna – Roszki Wodźki wraz z obejściem miejscowości Markowszczyzna, Turośń Dolna, Uhowo, Łapy, Płonka Kościelna, Roszki Wodźki.

odc. III DW682 od km 2+750,00 do km 16+788,00.

Stadium	Projekt budowlany					
Branża	Drogowe obiekty inżynierskie					Skala rysunku 1:50
Tytuł rysunku	Przepust w km 0+021 drogi gminnej (km 14+525 trasy zasadniczej)					
Wykonawca	Numer rysunku	2	Numer arkusza	-	Data opracowania	2016-07
 Podlaski Zarząd Dróg Wojewódzkich w Białymstoku ul. Elewatorska 6, 15-620 Białystok	Funkcja	Imię, nazwisko	Branża	Nr uprawnień	Specjalność	Podpis
	Projektant	mgr inż. Jakub Kozłowski	Mostowa	WKP/0112/POOM/09	Uprawnienia do projektowania b. o. w specjalności mostowej	
	Asystent Projektanta		Mostowa	-	-	
	Asystent Projektanta		Mostowa	-	-	
Investor	Sprawdzający	mgr inż. Zenon Stachowski	Mostowa	119/79/Pw	Projektowanie w specjalności konstrukcyjno - inżynierskiej w zakresie mostów	