



PRZEKRÓJ PODŁUŻNY W OSI PRZEPUSTU
Skala 1:50

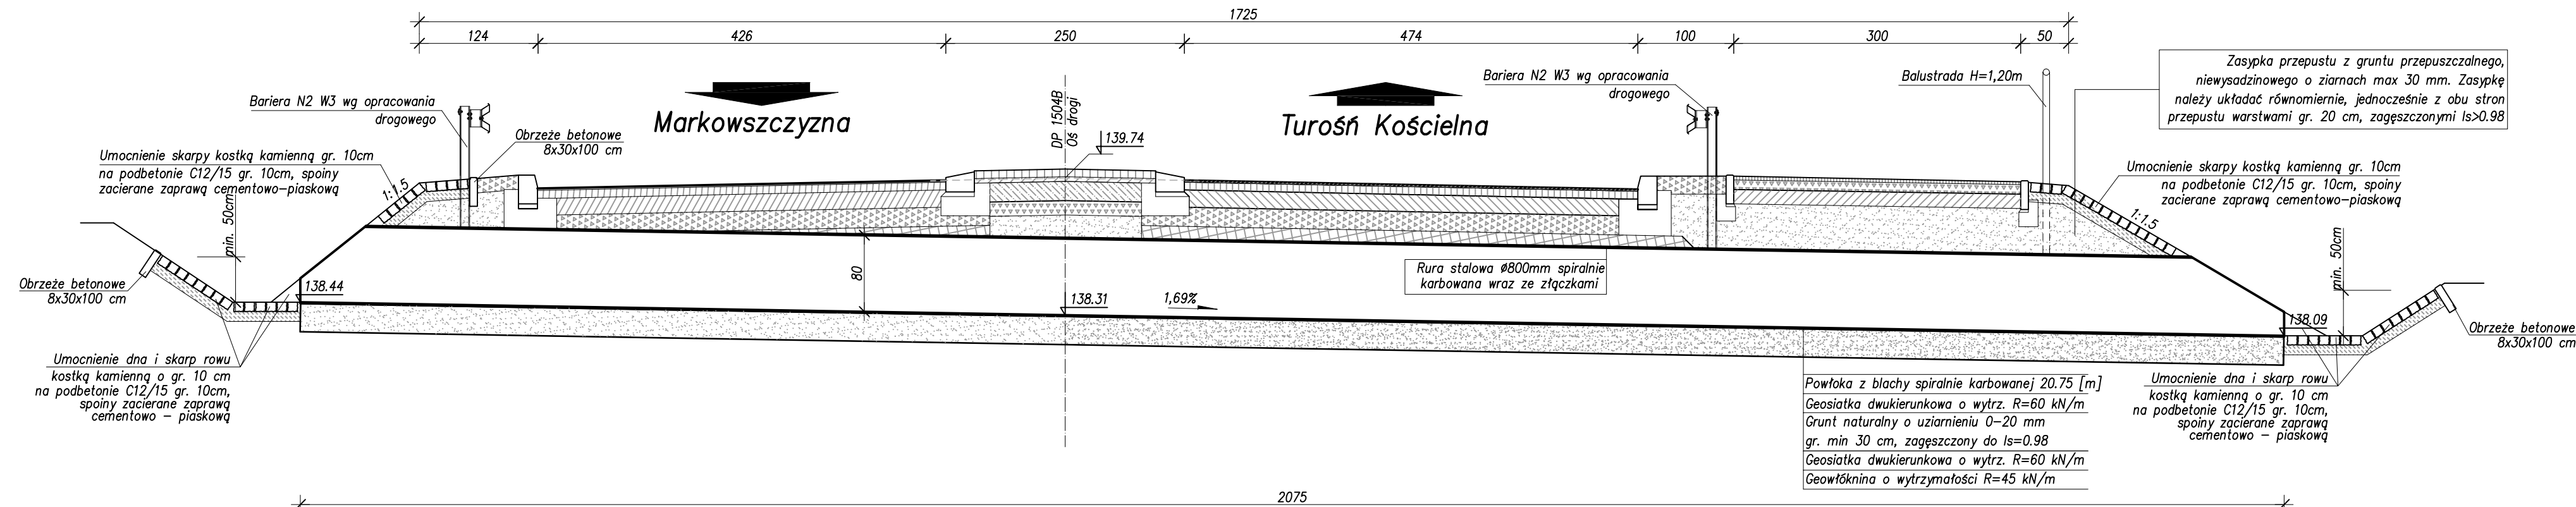


UWAGI:

1. Kąt skrzyżowania obiektu z osią drogi 90°
2. Grubość blachy konstrukcji min. 2.0 mm.
3. Zabezpieczenie antykorozyjne warstwą cynku nakładaną metodą ogniową gr. 42 μm oraz dodatkową powłoką polimerową gr. 250 μm na zewnątrz oraz wewnątrz.
4. Sposób zamocowania słupków barier ochronnych w nasypie drogowym nie może spowodować uszkodzenia stalowej powłoki przepustu. Dlatego też przed zamontowaniem barier należy określić dostępną wolną głębokość nasypu i w razie konieczności zastosować inny rodzaj zamocowania zgodny z wytycznymi producenta wybranej przez Wykonawcę bariery.

Przekrój poprzeczny w osi drogi
Skala 1:50

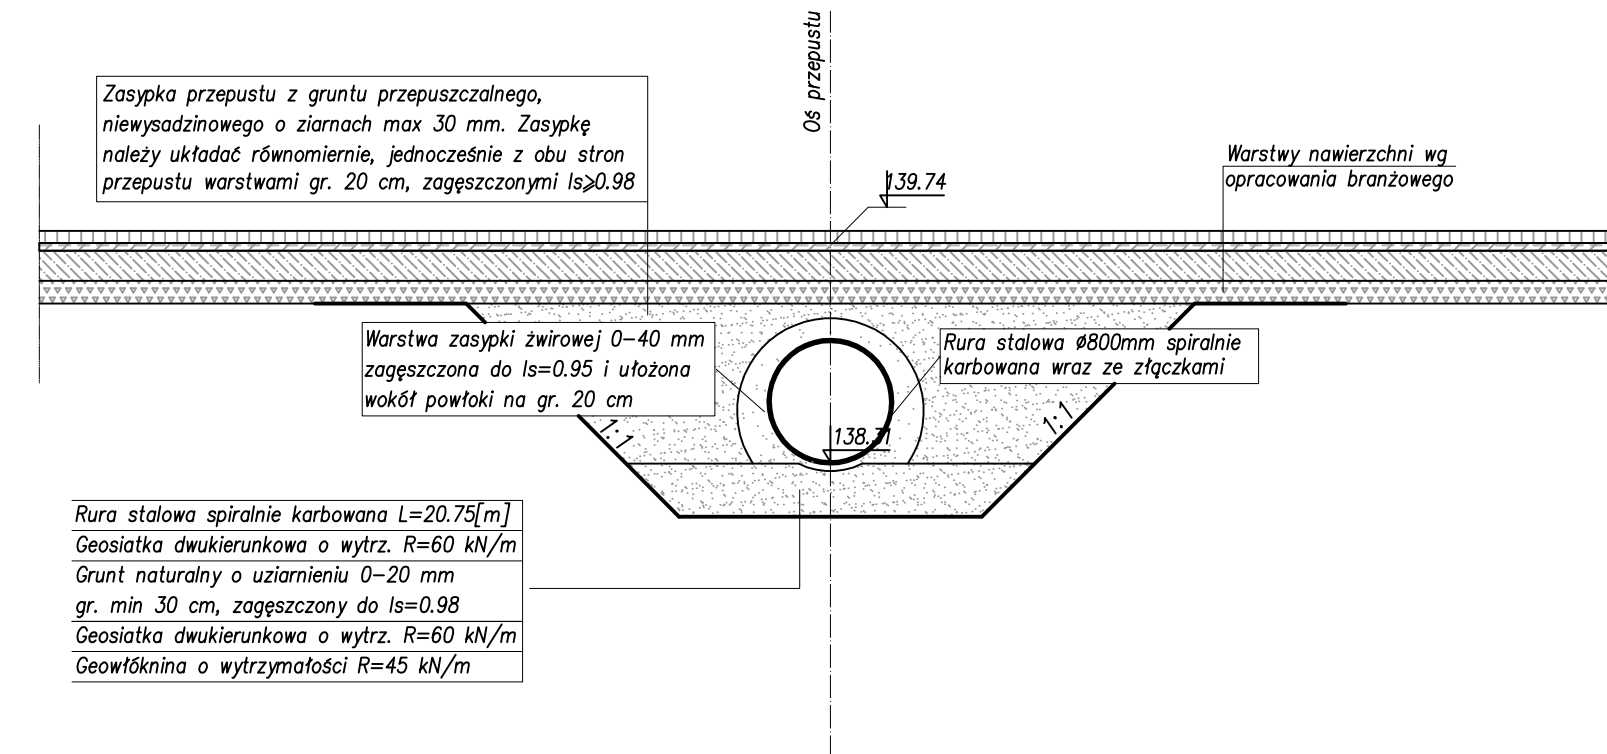

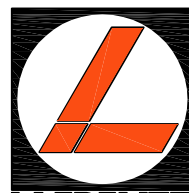	PROGRAM REGIONALNY NARODOWA STRATEGIA SPÓJNOŚCI		UNIA EUROPEJSKA EUROPEJSKI FUNDUSZ ROZWOJU REGIONALNEGO			
FUNDUSZE EUROPEJSKIE DLA ROZWOJU WOJEWÓDZTWA PODLASKIEGO Projekt współfinansowany ze środków Europejskiego Funduszu Rozwoju Regionalnego w ramach Pomocy Technicznej Regionalnego Programu Operacyjnego Województwa Podlaskiego na lata 2007-2013						
 LAFRENTZ-POLSKA sp. z o.o. ul. Zbąszyńska 29, 60-359 Poznań	<u>Budowa i rozbudowa dróg wojewódzkich Nr 682 i 681 wraz z drogowymi obiektami inżynierskimi i niezbędną infrastrukturą techniczną na odcinku Markowszczyzna – Roszki Wodźki wraz z obejściem miejscowości Markowszczyzna, Turośń Dolna, Uhowo, Łapy, Pionka Kościelna, Roszki Wodźki.</u> odc. III DW682 od km 2+750,00 do km 16+788,00.					
	Stadium	Projekt budowlany				
	Branża	Drogowe obiekty inżynierskie			Skala rysunku 1:50	
	Tytuł rysunku	Przepust w km 0+090 drogi DP1504B (km 15+800 trasy zasadniczej)				
	Wykonawca	Numer rysunku	4	Numer arkusza	-	Data opracowania
 Podlaski Zarząd Dróg Wojewódzkich w Białymstoku ul. Elewatorska 6, 15-620 Białystok	Funkcja	Imię, nazwisko	Branża	Nr uprawnień	Specjalność	Podpis
	Projektant	mgr inż. Jakub Kozłowski	Mostowa	WKP/0112/P004/09	Uprawnienia do projektowania b. o. w specjalności mostowej	
	Asystent Projektanta		Mostowa	-		
	Asystent Projektanta		Mostowa	-		
Inwestor	Sprawdzający	mgr inż. Zenon Stachowski	Mostowa	119/79/Pw	Projektowanie w specjalności konstrukcyjno - inżynierskiej w zakresie mostów	