


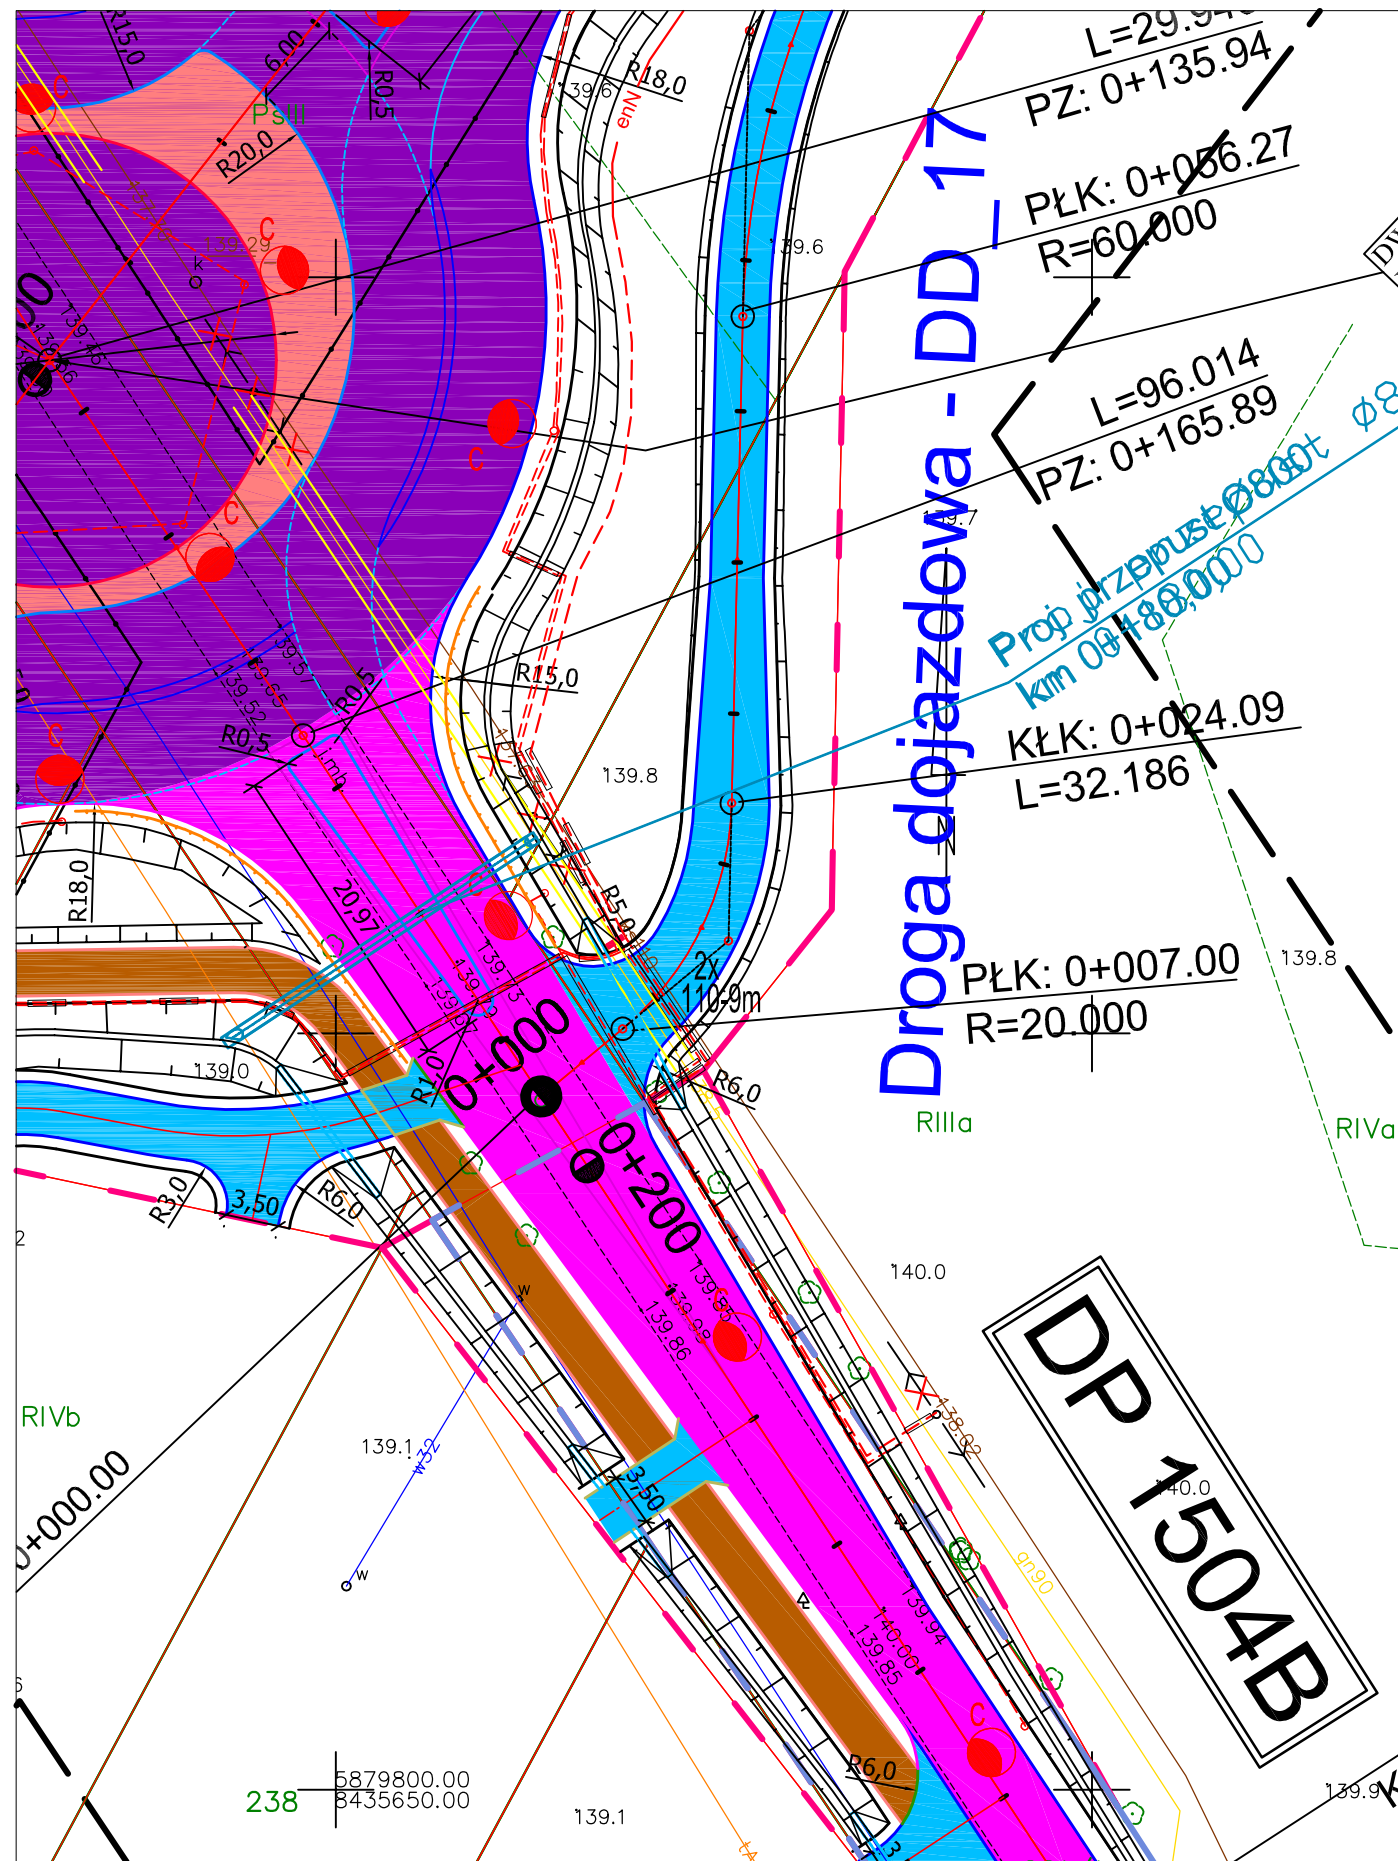

LEGENDA

Branża drogowa

Linia rozgraniczająca
Linia czasowego zajęcia

0+200

Oś drogi



Skarpy / pobocza / rowy

Krawędź nawierzchni jezdni

Krawędź nawierzchni zjazdu publ.

Krawędź cp-r (obrzeże betonowe)

Krawędź chodnika (obrzeże beton

Krawędź zjazdu (obrzeże betonowe)

Krawężnik betonowy ze ściekiem

Krawężnik trapezowy

Krawędź zabrukowania / opornik bet.

Bariery ochronne stalowe / linowe

Bariery segmentowe

Ekran akustyczny

Ściek drogowy trójl

Ściek drogowy międzyje

Ściek skarpowy

Sączek skarpowy

Przepusty pod zjazdami Ø400

Rowy kryte Ø600

Przepusty drogowe / PDMZ / PDP

Wpust krawężnik./ uliczny z przykanal.

Przykanalik z osadnikiem pod c. p-r.

Kształtowanie / rekultywacja terenu

Piaskownik (osadnik) w dnie rowu

Nawierzchnia - droga główna

Nawierzchnia - droga gminna / powiatowa

Nawierzchnia - chodniki

Nawierzchnia - ciąg pieszo-rowerowy

Nawierzchnia - drogi dojazdowe / zjazdy

Nawierzchnia - zatoka autobusowa

Nawierzchnia - wyspy kanalizujące ruch

Nawierzchnia - zabrukowanie na sk

Nawierzchnia - azyle dla pieszych

Nawierzchnia - pierścień ronda

Nawierzchnia - zielen

Nawierzchnia - pas dzielący



PROGRAM REGIONALNY
 NARODOWA STRATEGIA SPÓJNOŚCI




Podlaskie

UNIA EUROPEJSKA
 EUROPEJSKI FUNDUSZ
 ROZWOJU REGIONALNEGO



FUNDUSZE EUROPEJSKIE DLA ROZWOJU WOJEWÓDZTWA PODLASKIEGO
 Projekt współfinansowany ze środków Europejskiego Funduszu Rozwoju Regionalnego
 w ramach Pomocy Technicznej Regionalnego Programu Operacyjnego Województwa Podlaskiego na lata 2007-2013

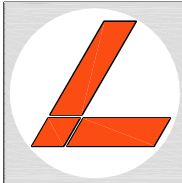 LAFRENTZ LAFRENTZ-POLSKA sp. z o.o. ul. Zbąszyńska 29, 60-359 Poznań	Budowa i rozbudowa dróg wojewódzkich Nr 682 i 681 wraz z drogowymi obiektami inżynierskimi i niezbędną infrastrukturą techniczną na odcinku Markowszczyzna – Roszki Wodźki wraz z obejściem miejscowości Markowszczyzna, Turośń Dolna, Uhowo, Łapy, Płonka Kościelna, Roszki Wodźki. odc. III DW682 od km 2+750,00 do km 16+788,00.						
	Stadium		Projekt budowlany				Skala rysunku 1:500
	Branża		Drogowe obiekty inżynierskie				
	Tytuł rysunku		Przepust w km 0+180 drogi gminnej (km 15+800 trasy zasadniczej) - Plan sytuacyjny				
Wykonawca	Numer rysunku	5	Numer arkusza		-	Data opracowania	2016-07
 Podlaski Zarząd Dróg Wojewódzkich w Białymstoku ul. Elewatorska 6, 15-620 Białystok	Funkcja	Imię, nazwisko		Branża	Nr uprawnień	Specjalność	Podpis
	Projektant	mgr inż. Jakub Kozłowski		Mostowa	WKP/0112/POOM/09	Uprawnienia do projektowania b. o. w specjalności mostowej	
	Asystent Projektanta			Mostowa	-	-	
	Asystent Projektanta			Mostowa	-	-	
Inwestor	Sprawdzający	mgr inż. Zenon Stachowski		Mostowa	119/79/Pw	Projektowanie w specjalności konstrukcyjno-inżynierskiej w zakresie mostów	