


PLAN SYTUACYJNY
Skala 1:500

Przepusty pod drogami dojazdowymi

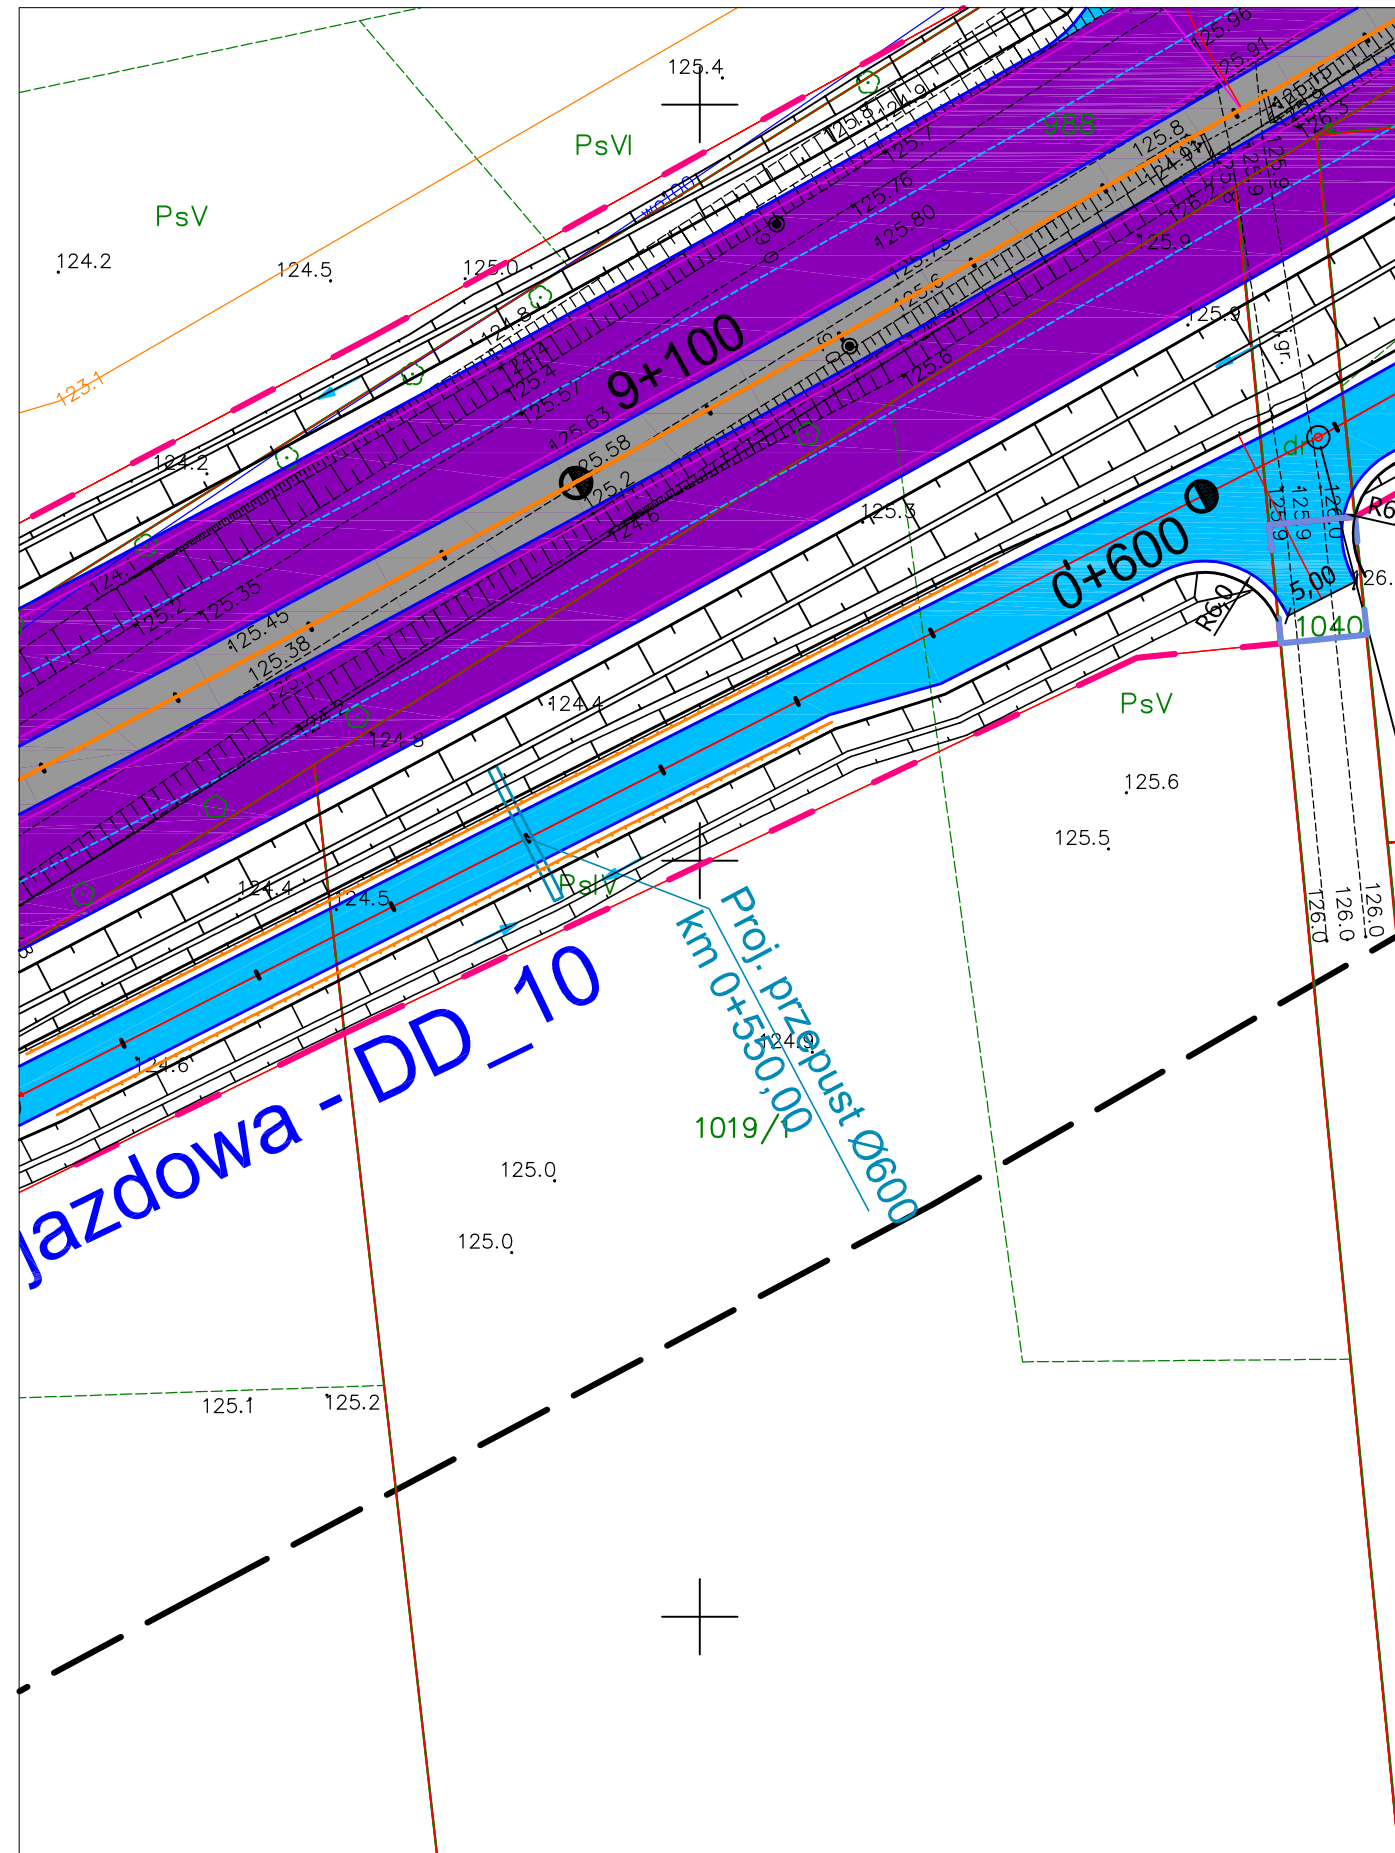

LEGENDA

Branża drogowa

Linia rozgraniczająca
Linia czasowego zajęcia

0+200

Oś drogi



Skarpy / pobocza / rowy

Krawędź nawierzchni jezdni

Krawędź nawierzchni zjazdu publ.

Krawędź cp-r (obrzeże betonowe)

Krawędź chodnika (obrzeże betonowe)

Krawędź zjazdu (obrzeże betonowe)

Krawężnik betonowy ze ściekiem

Krawężnik trapezowy

Krawędź zabrukowania / opornik bet.

Bariery ochronne stalowe / linowe

Bariery segmentowe

Ekrany akustyczne

Ściek drogowy trójkątny

Ściek drogowy międzyjezdniowy

Ściek skarpowy

Sączek skarpowy

Przepusty pod zjazdami Ø400

Rowy kryte Ø600

Przepusty drogowe / PDMZ / PDP

Wpust krawężnik./ uliczny z przykanal.

Przykanalik z osadnikiem pod c. p-r.

Kształtowanie / rekultywacja terenu

Piaskownik (osadnik) w dnie rowu

Nawierzchnia - droga główna

Nawierzchnia - droga gminna / powiatowa

Nawierzchnia - chodniki

Nawierzchnia - ciąg pieszo-rowerowy

Nawierzchnia - drogi dojazdowe / zjazdy

Nawierzchnia - zatoka autobusowa

Nawierzchnia - wyspy kanalizujące ruch

Nawierzchnia - zabrukowanie na skrzyżowaniach

Nawierzchnia - azyle dla pieszych

Nawierzchnia - pierścień ronda

Nawierzchnia - zielen

Nawierzchnia - pas dzielący



PROGRAM REGIONALNY
NARODOWA STRATEGIA SPÓJNOŚCI



UNIA EUROPEJSKA
EUROPEJSKI FUNDUSZ
ROZWOJU REGIONALNEGO



FUNDUSZE EUROPEJSKIE DLA ROZWOJU WOJEWÓDZTWA PODLASKIEGO

Projekt współfinansowany ze środków Europejskiego Funduszu Rozwoju Regionalnego
w ramach Pomocy Technicznej Regionalnego Programu Operacyjnego Województwa Podlaskiego na lata 2007-2013



LAFRENTZ-POLSKA sp. z o.o.
ul. Zbąszyńska 29, 60-359 Poznań

Budowa i rozbudowa dróg wojewódzkich Nr 682 i 681 wraz z drogowymi obiektami inżynierskimi i niezbędną infrastrukturą techniczną na odcinku Markowszczyzna – Roszki Wodźki wraz z obejściem miejscowości Markowszczyzna, Turośń Dolna, Uhowo, Łapy, Płonka Kościelna, Roszki Wodźki.

odc. III DW682 od km 2+750,00 do km 16+788,00.

Stadium	Projekt budowlany		
Branża	Drogowe obiekty inżynierskie		Skala rysunku 1:500
Tytuł rysunku	Przepusty pod drogą dojazdową DD10 w km 0+550.00 - Plan sytuacyjny		

Wykonawca	Numer rysunku	1	Numer arkusza		-	Data opracowania	2016-07
	Funkcja	Imię, nazwisko	Branża	Nr uprawnień	Specjalność	Podpis	
	Projektant	mgr inż. Jakub Kozłowski	Mostowa	WKP/0112/POOM/09	Uprawnienia do projektowania b. o. w specjalności mostowej		
	Asystent Projektanta		Mostowa	-	-		
	Asystent Projektanta		Mostowa	-	-		
Podlaski Zarząd Dróg Wojewódzkich w Białymstoku ul. Elewatorska 6, 15-620 Białystok							
Inwestor	Sprawdzający	mgr inż. Zenon Stachowski	Mostowa	119/79/Pw	Projektowanie w specjalności konstrukcyjno-inżynierskiej w zakresie mostów		