



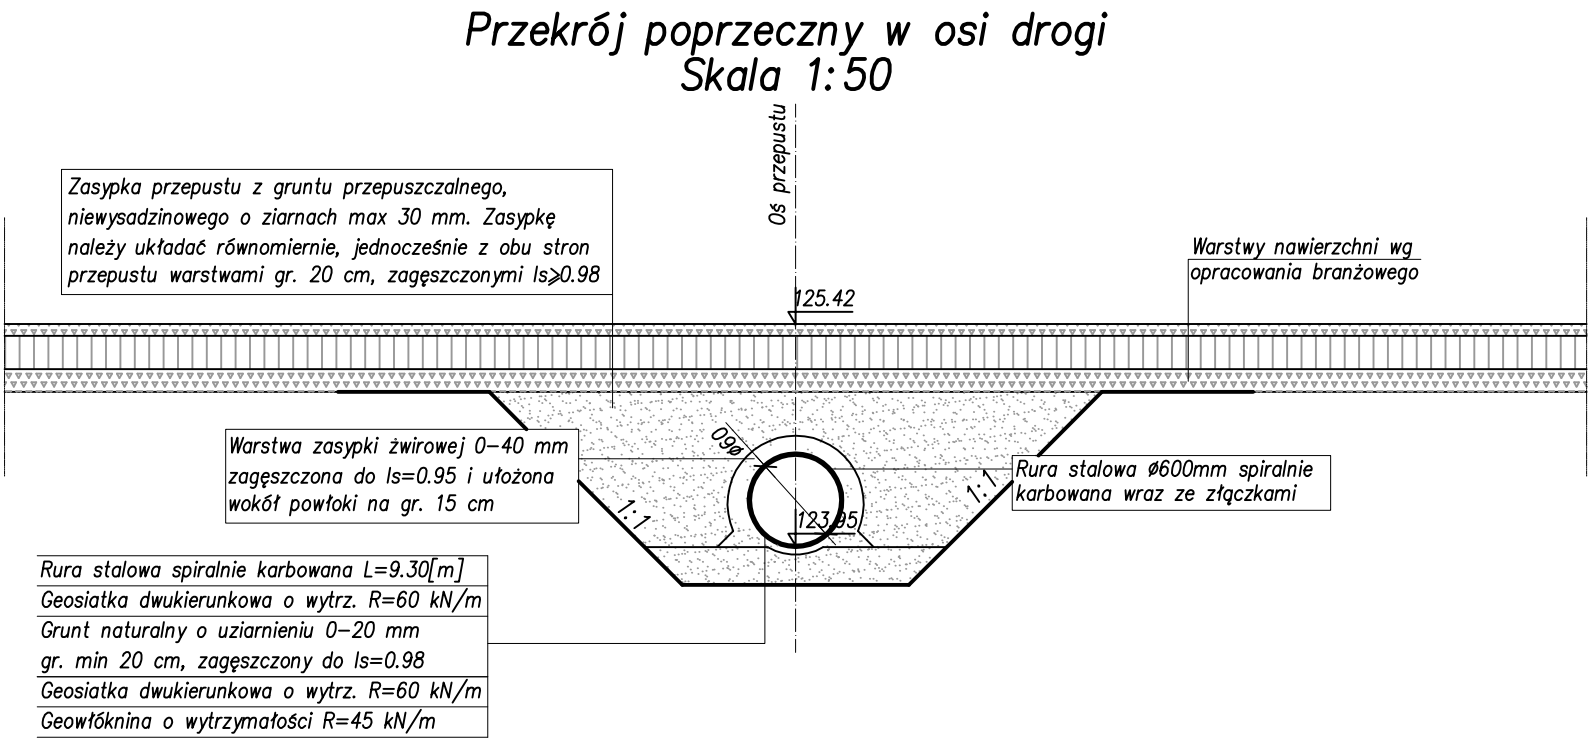

UWAGI:

- Kąt skrzyżowania obiektu z osią drogi  $90^\circ$
- Grubość blachy konstrukcji min. 2.0 mm.
- Zabezpieczenie antykorozyjne warstwą cynku nakładaną metodą ogniową gr. 42  $\mu\text{m}$  oraz dodatkową powłoką polimerową gr. 250  $\mu\text{m}$  na zewnątrz oraz wewnątrz.
- Sposób zamocowania słupków barier ochronnych w nasypie drogowym nie może spowodować uszkodzenia stalowej powłoki przepustu. Dlatego też przed zamontowaniem barier należy określić dostępną wolną głębokość nasypu i w razie konieczności zastosować inny rodzaj zamocowania zgodny z wytycznymi producenta wybranej przez Wykonawcę bariery.

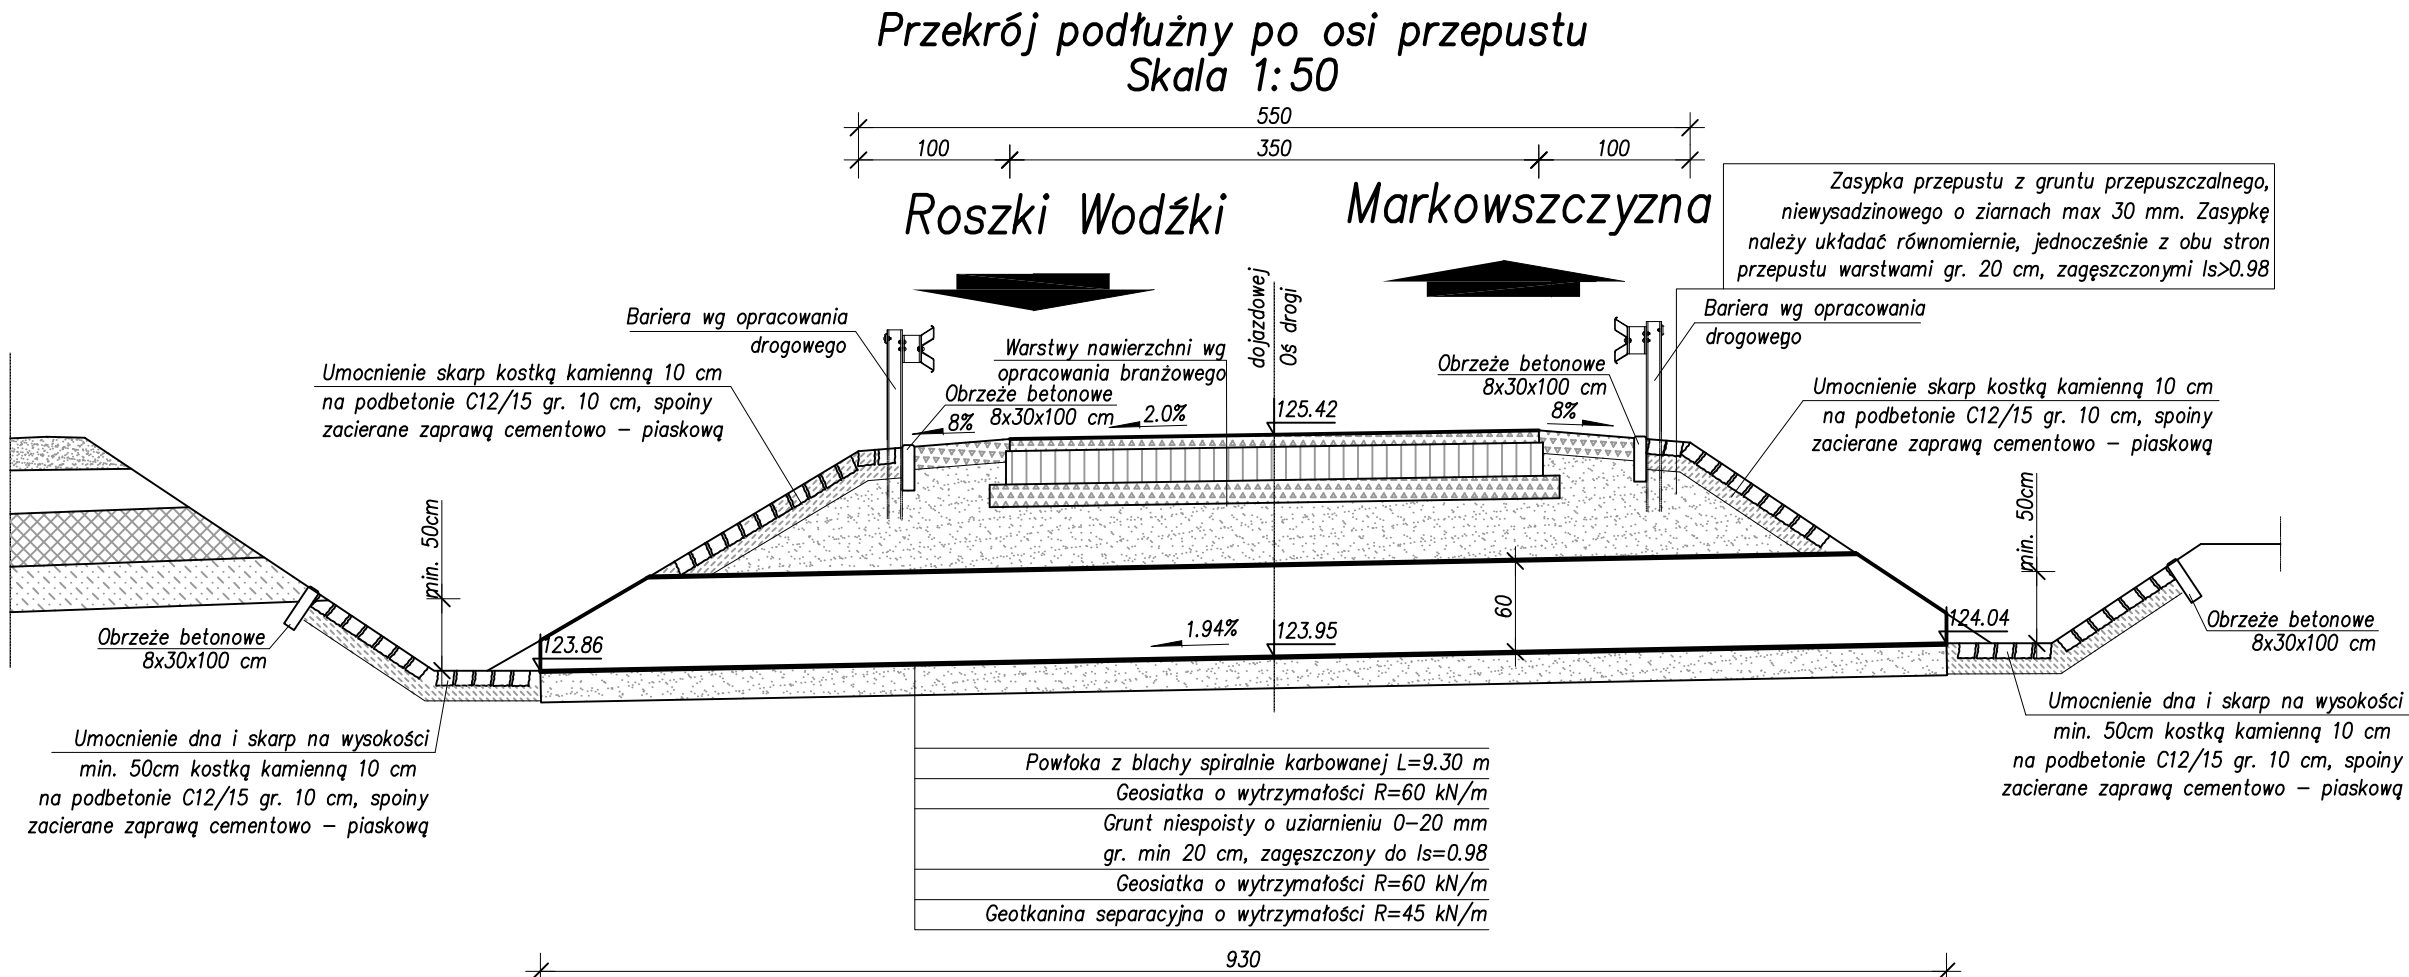

PROGRAM REGIONALNY  
NARODOWA STRATEGIA SPÓJNOŚCI



Podlaskie

UNIA EUROPEJSKA  
EUROPEJSKI FUNDUSZ  
ROZWOJU REGIONALNEGO



FUNDUSZE EUROPEJSKIE DLA ROZWOJU WOJEWÓDZTWA PODLASKIEGO

Projekt współfinansowany ze środków Europejskiego Funduszu Rozwoju Regionalnego w ramach Pomocy Technicznej Regionalnego Programu Operacyjnego Województwa Podlaskiego na lata 2007-2013



LAFRENTZ-POLSKA sp. z o.o.  
ul. Zbąszyńska 29, 60-359 Poznań

**Budowa i rozbudowa dróg wojewódzkich Nr 682 i 681 wraz z drogowymi obiektami inżynierskimi i niezbędną infrastrukturą techniczną na odcinku Markowszczyzna – Roszki Wodźki wraz z obejściem miejscowości Markowszczyzna, Turośń Dolna, Uhowo, Łapy, Płonka Kościelna, Roszki Wodźki.**  
**odc. III DW682 od km 2+750,00 do km 16+788,00.**

|   |                                                              |                           |               |         |                       |                                                                            |        |
|---|--------------------------------------------------------------|---------------------------|---------------|---------|-----------------------|----------------------------------------------------------------------------|--------|
| Stadium   | Projekt budowlany                                            |                           |               |         | Skala rysunku<br>1:50 |                                                                            |        |
| Branża   | Drogowe obiekty inżynierskie                                 |                           |               |         |                       |                                                                            |        |
| Tytuł rysunku   | Przepusty pod drogą dojazdową DD10 w km 0+550,00 - Przekroje |                           |               |         |                       |                                                                            |        |
| Wykonawca   | Numer rysunku                                                | 2                         | Numer arkusza | -       | Data opracowania      | 2016-07                                                                    |        |
| <div><div>Podlaski Zarząd Dróg Wojewódzkich w Białymstoku<br/>ul. Elewatorska 6, 15-620 Białystok</div></div> | Funkcja                                                      | Imię, nazwisko            |               | Branża  | Nr uprawnień          | Specjalność                                                                | Podpis |
|   | Projektant                                                   | mgr inż. Jakub Kozłowski  |               | Mostowa | WKP/0112/POOM/09      | Uprawnienia do projektowania b. o. w specjalności mostowej                 |        |
|   | Asystent Projektanta                                         |                           |               | Mostowa | -                     | -                                                                          |        |
|   | Asystent Projektanta                                         |                           |               | Mostowa | -                     | -                                                                          |        |
|   |                                                              |                           |               |         |                       |                                                                            |        |
|   |                                                              |                           |               |         |                       |                                                                            |        |
| Inwestor   | Sprawdzający                                                 | mgr inż. Zenon Stachowski |               | Mostowa | 119/79/Pw             | Projektowanie w specjalności konstrukcyjno-inżynierskiej w zakresie mostów |        |