


Skala 1:500

Przepusty pod drogami dojazdowymi

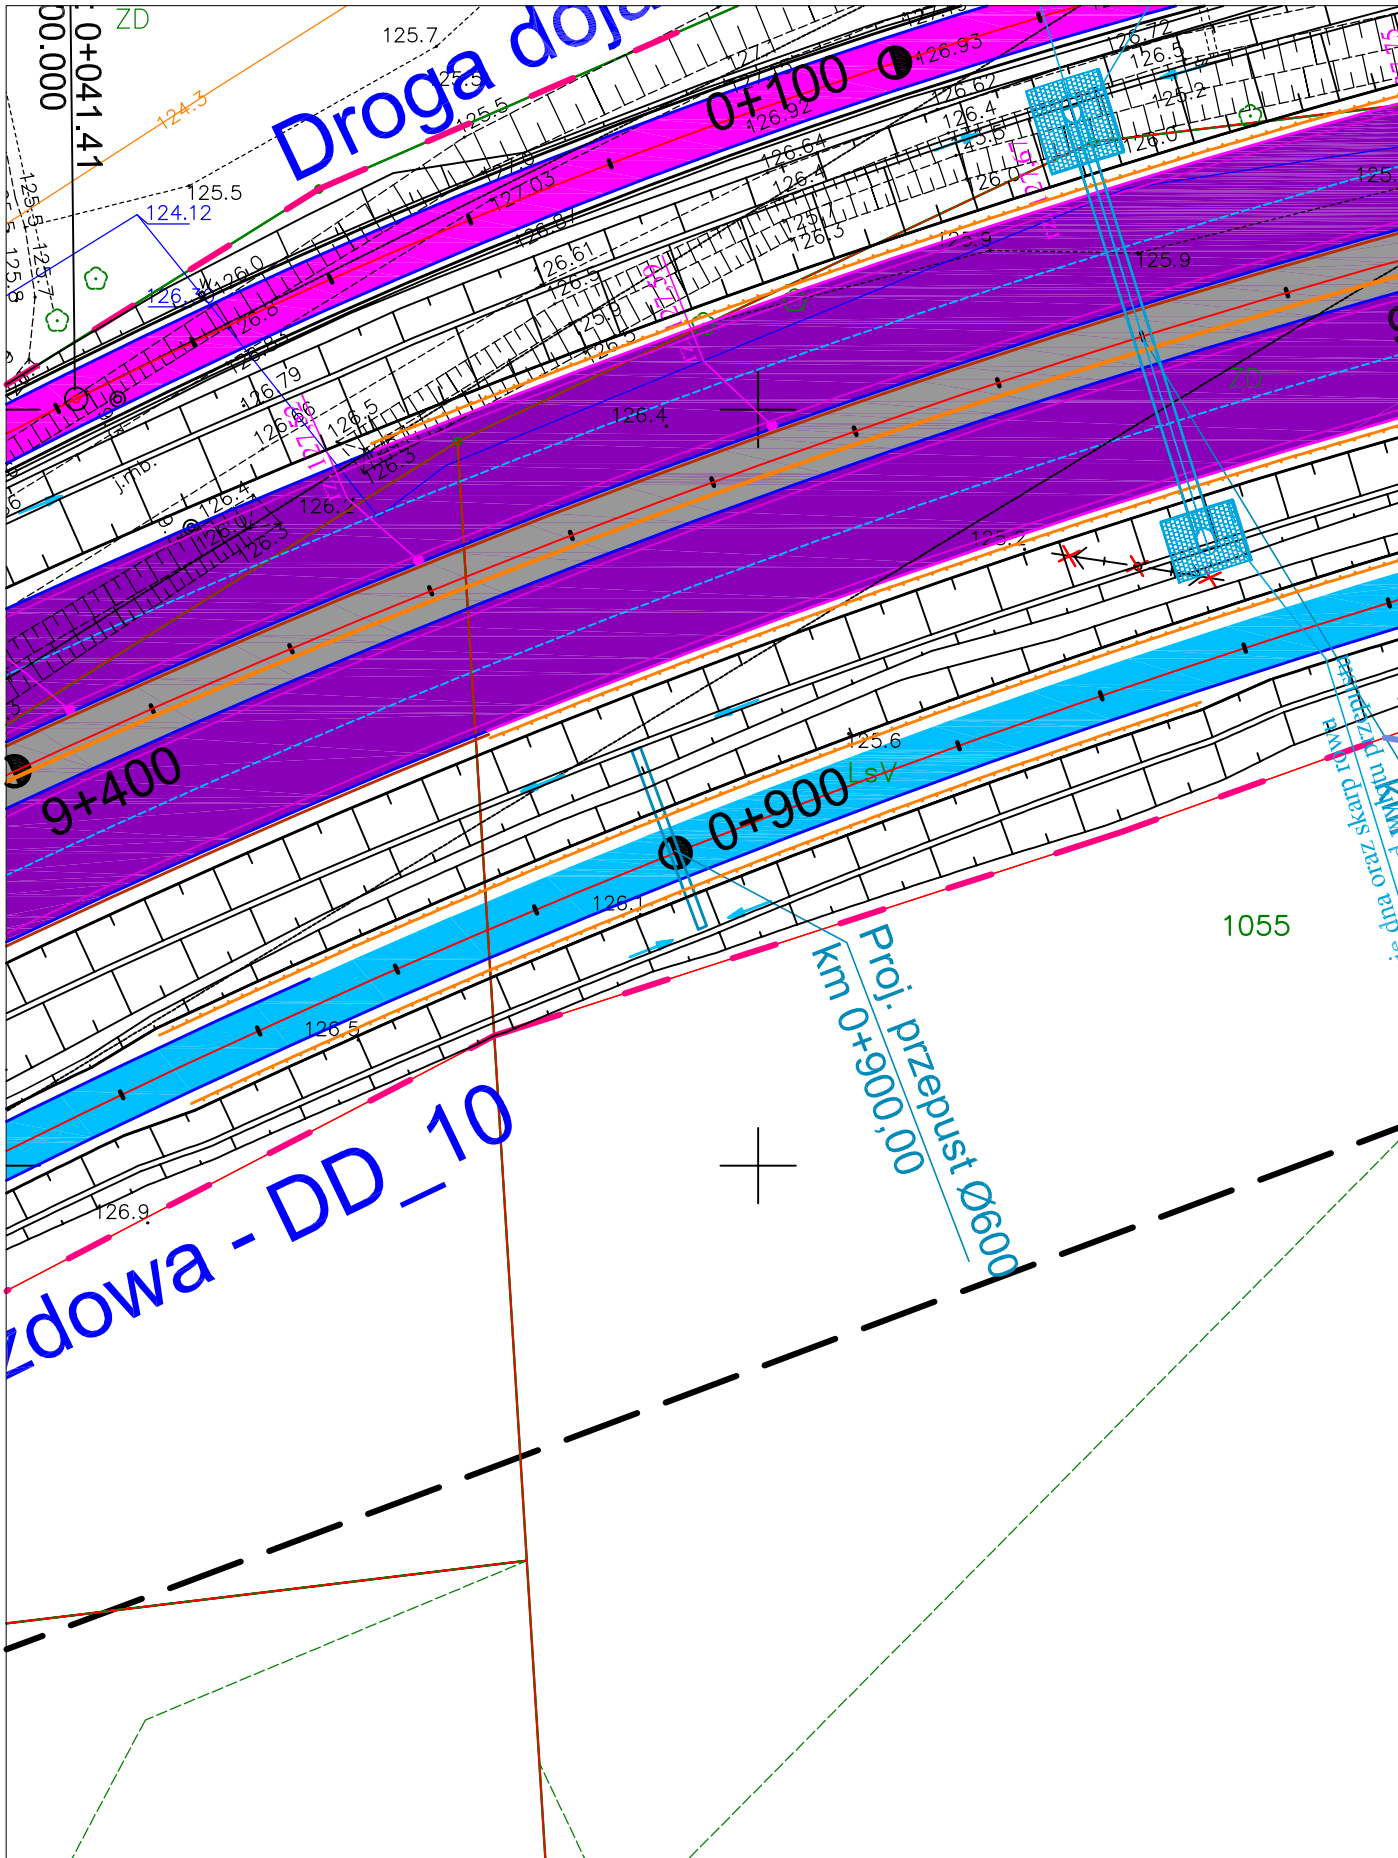

Branża drogowa

 Linia rozgraniczająca
 Linia czasowego zajęcia

0+200

Oś drogi



Skarpy / pobocza / rowy

Krawędź nawierzchni jezdni

_____ Krawędź nawierzchni zjazdu publ.

— Krawędź cp-r (obrzeże betonowe)

— Krawężń chodnika (obrzeże beton

———— Krawędź zjazdu (obrzeże betonowe)

———— Krawężnik betonowy ze ściekiem

 Krawężnik trapezowy

--- / --- Krawędz zabrukowania / opornik

 / Bariery ochronne stalowe / linowe

 Bariery segmentowe

Ekran akustyczny

Sciek drogowy trójkątny

----- Ściek drogowy międzyjezdniowy

----- Sciek skarpowy

----- Sączek skarpowy

Przepusty pod zjazdami Ø400

Rowy kryte Ø600

Przepusty drogowe / PDMZ / PDP

— — Wpust krawężnik./ uliczny z przykanal.

—□ Przykanalik z osadnikiem pod c. p-r.

 Kształtowanie / rekultywacja terenu

☐ Piaskownik (osadnik) w dnie rowu

 Nawierzchnia - droga główna

 Nawierzchnia - droga gminna

owe)  Nawierzchnia - chodniki

e) Nawierzchnia - ciąg pieszo-rowerowy

Nawierzchnia - drogi dojazdowe / zjazdy

Nawierzchnia - zatoka autobusowa

bet. Nawierzchnia - wyspy kanalizujące ruch

Nawierzchnia - zabrukowanie na skrzyżowaniach

Nawierzchnia - azyle dla pieszych

Nawierzchnia - pierścień ronda

 Nawierzchnia - zielen

 Nawierzchnia - pas dzie



PROGRAM REGIONALNY
 NARODOWA STRATEGIA SPÓJNOŚCI



Podlaskie

UNIA EUROPEJSKA
 EUROPEJSKI FUNDUSZ
 ROZWOJU REGIONALNEGO



FUNDUSZE EUROPEJSKIE DLA ROZWOJU WOJEWÓDZTWA PODLASKIEGO
 Projekt współfinansowany ze środków Europejskiego Funduszu Rozwoju Regionalnego
 w ramach Pomocy Technicznej Regionalnego Programu Operacyjnego Województwa Podlaskiego na lata 2007-2013



LAFRENTZ
LAFRENTZ-POLSKA sp. z o.o.
 ul. Zbąszyńska 29, 60-359 Poznań

Budowa i rozbudowa dróg wojewódzkich Nr 682 i 681 wraz z drogowymi obiektami inżynierskimi i niezbędną infrastrukturą techniczną na odcinku Markowszczyzna – Roszki Wodźki wraz z obejściem miejscowości Markowszczyzna, Turośń Dolna, Uhowo, Łapy, Płonka Kościelna, Roszki Wodźki.
odc. III DW682 od km 2+750,00 do km 16+788,00.

Stadium	Projekt budowlany						Skala rysunku 1:500
Branża	Drogowe obiekty inżynierskie						
Tytuł rysunku	Przepusty pod drogą dojazdową DD10 w km 0+900,00 - Plan sytuacyjny						
Wykonawca	Numer rysunku	3	Numer arkusza	-	Data opracowania	2016-07	
 Podlaski Zarząd Dróg Wojewódzkich w Białymstoku ul. Elewatorska 6, 15-620 Białystok	Funkcja	Imię, nazwisko		Branża	Nr uprawnień	Specjalność	Podpis
	Projektant	mgr inż. Jakub Kozłowski		Mostowa	WKP/0112/POOM/09	Uprawnienia do projektowania b. o. w specjalności mostowej	
	Asystent Projektanta			Mostowa	-	-	
	Asystent Projektanta			Mostowa	-	-	
Inwestor	Sprawdzający	mgr inż. Zenon Stachowski		Mostowa	119/79/Pw	Projektowanie w specjalności konstrukcyjno - inżynierskiej w zakresie mostów	