


PLAN SYTUACYJNY
Skala 1:500

Przepusty pod drogami dojazdowymi

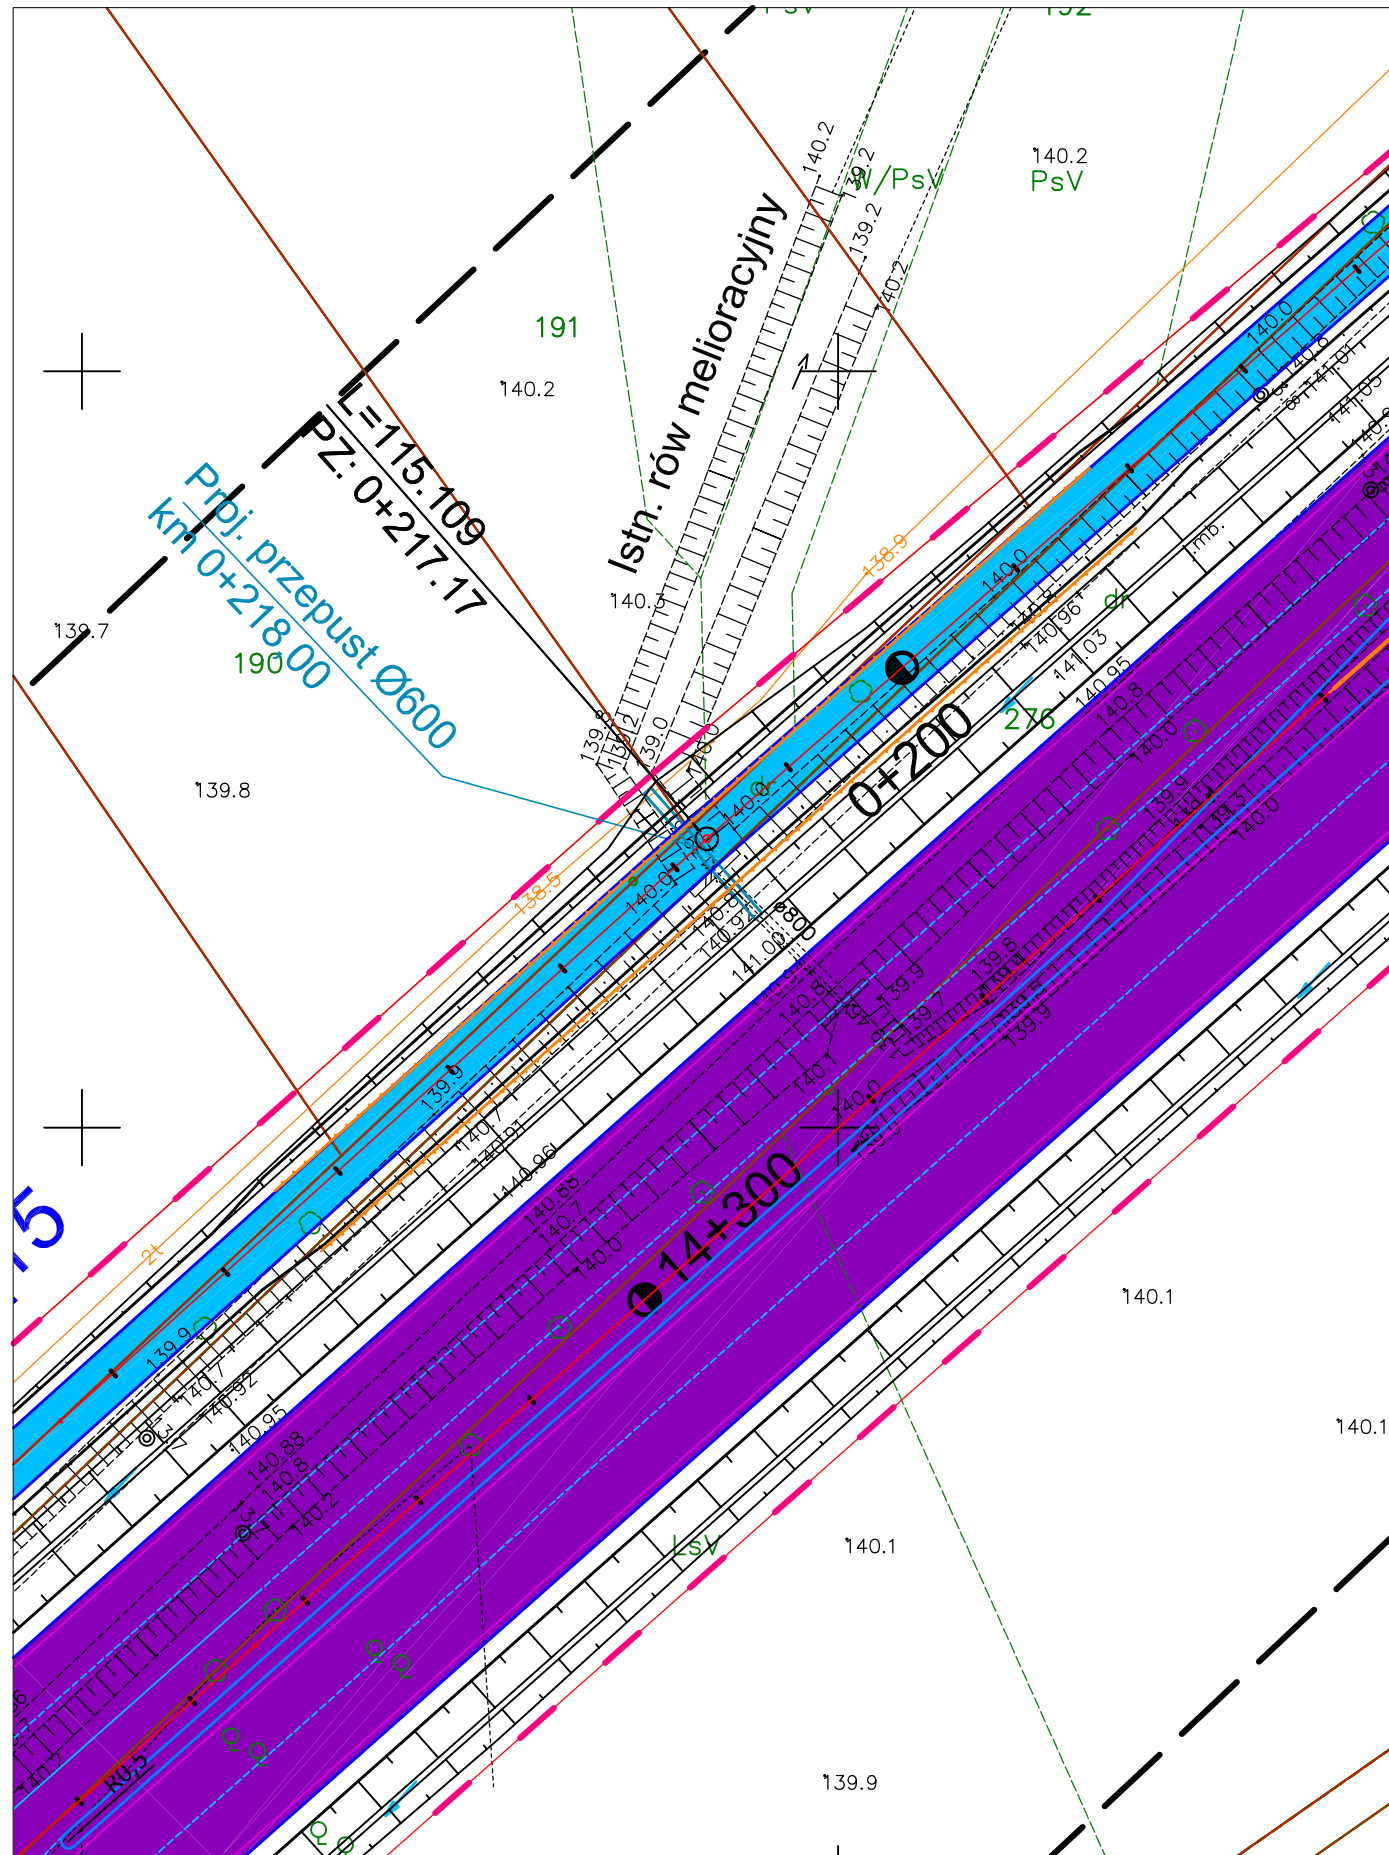

LEGENDA

Branża drogowa

- Linia rozgraniczająca
Linia czasowego zajęcia
- 0+200
- Oś drogi
- Skarpy / pobocza / rowy
- Krawędź nawierzchni jezdni
- Krawędź nawierzchni zjazdu publ.
- Krawędź cp-r (obrzeże betonowe)
- Krawędź chodnika (obrzeże betonowe)
- Krawędź zjazdu (obrzeże betonowe)
- Krawężnik betonowy ze ściekiem
- Krawężnik trapezowy
- Krawędź zabrukowania / opornik bet.
- Bariery ochronne stalowe / linowe
- Bariery segmentowe
- Ekrany akustyczne
- Ściek drogowy trójkątny
- Ściek drogowy międzyjezdniowy
- Ściek skarpowy

- Sączek skarpowy
- Przepusty pod zjazdami Ø400
- Rowy kryte Ø600
- Przepusty drogowe / PDMZ / PDP
- Wpust krawężnik./ uliczny z przykanal.
- Przykanalik z osadnikiem pod c. p-r.
- Kształtowanie / rekultywacja terenu
- Piaskownik (osadnik) w dnie rowu
- Nawierzchnia - droga główna
- Nawierzchnia - droga gminna / powiatowa
- Nawierzchnia - chodniki
- Nawierzchnia - ciąg pieszo-rowerowy
- Nawierzchnia - drogi dojazdowe / zjazdy
- Nawierzchnia - zatoka autobusowa
- Nawierzchnia - wyspy kanalizujące ruch
- Nawierzchnia - zabrukowanie na skrzyżowaniach
- Nawierzchnia - azyle dla pieszych
- Nawierzchnia - pierścień ronda
- Nawierzchnia - zielen
- Nawierzchnia - pas dzielący



PROGRAM REGIONALNY
NARODOWA STRATEGIA SPÓJNOŚCI



UNIA EUROPEJSKA
EUROPEJSKI FUNDUSZ
ROZWOJU REGIONALNEGO



FUNDUSZE EUROPEJSKIE DLA ROZWOJU WOJEWÓDZTWA PODLASKIEGO

Projekt współfinansowany ze środków Europejskiego Funduszu Rozwoju Regionalnego
w ramach Pomocy Technicznej Regionalnego Programu Operacyjnego Województwa Podlaskiego na lata 2007-2013



LAFRENTZ-POLSKA sp. z o.o.
ul. Zbąszyńska 29, 60-359 Poznań

Budowa i rozbudowa dróg wojewódzkich Nr 682 i 681 wraz z drogowymi obiektami inżynierskimi i niezbędną infrastrukturą techniczną na odcinku Markowszczyzna – Roszki Wodźki wraz z obejściem miejscowości Markowszczyzna, Turośń Dolna, Uhowo, Łapy, Płonka Kościelna, Roszki Wodźki.

odc. III DW682 od km 2+750,00 do km 16+788,00.

 Podlaski Zarząd Dróg Wojewódzkich w Białymstoku ul. Elewatorska 6, 15-620 Białystok	Wykonawca	Numer rysunku	5	Numer arkusza	-	Data opracowania	2016-07
	Funkcja	Imię, nazwisko	Branża	Nr uprawnień	Specjalność	Podpis	
	Projektant	mgr inż. Jakub Kozłowski	Mostowa	WKP/0112/POOM/09	Uprawnienia do projektowania b. o. w specjalności mostowej		
	Asystent Projektanta		Mostowa	-	-		
Inwestor	Asystent Projektanta		Mostowa	-	-		
	Sprawdzający	mgr inż. Zenon Stachowski	Mostowa	119/79/Pw	Projektowanie w specjalności konstrukcyjno-inżynierskiej w zakresie mostów		