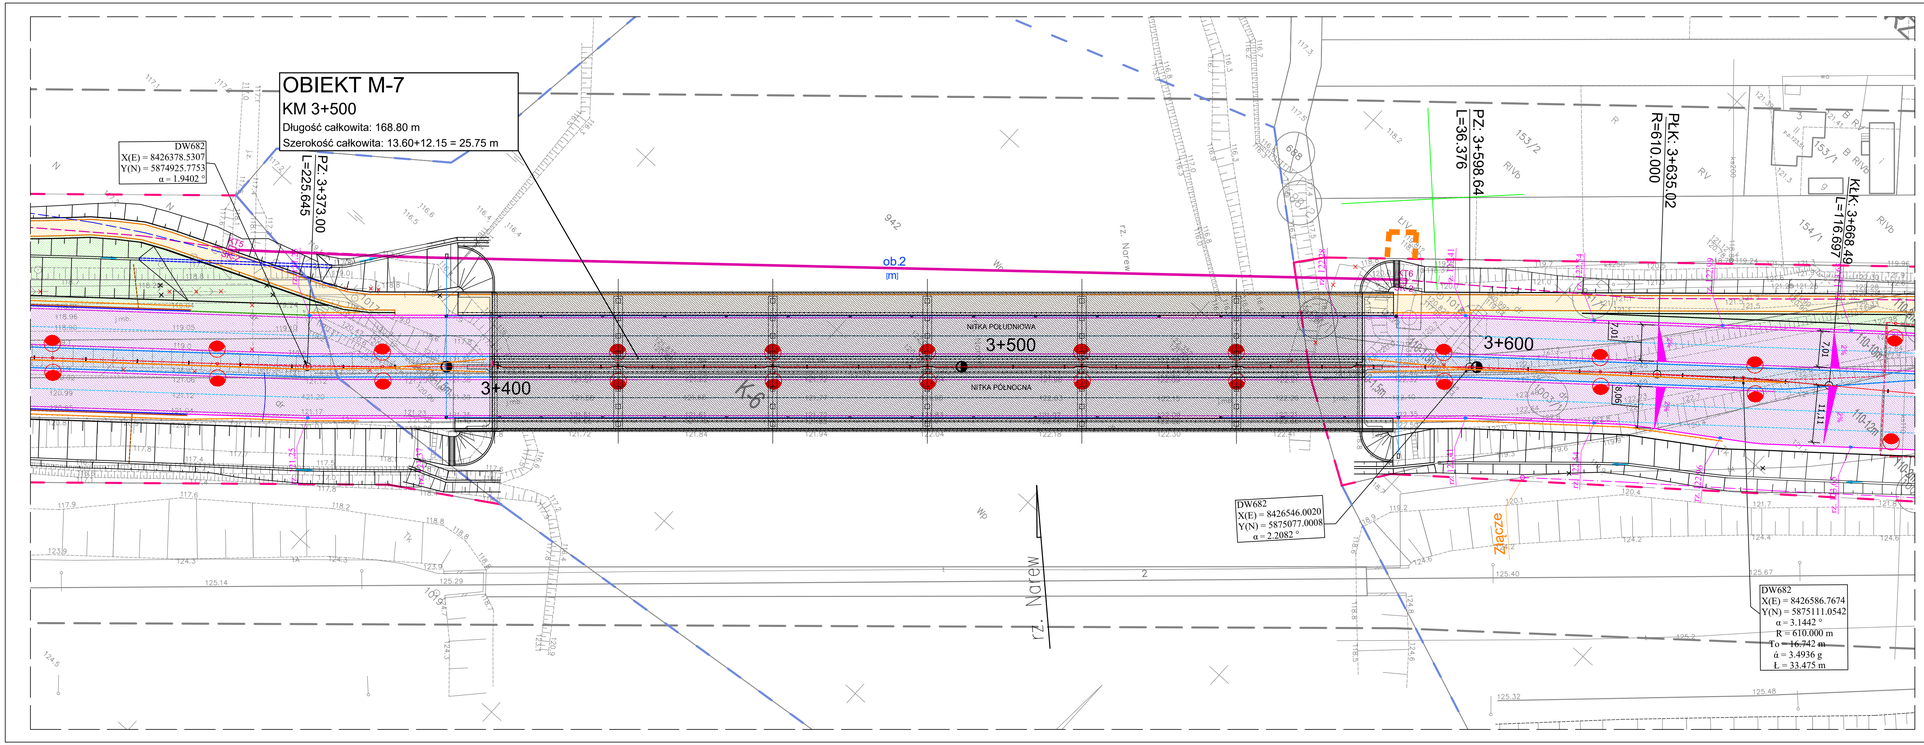

PROGRAM REGIONALNY
NARODOWA STRATEGIA SPÓJNOŚCI

Podlaskie

UNIA EUROPEJSKA
EUROPEJSKI FUNDUSZ
ROZWOJU REGIONALNEGO

FUNDUSZE EUROPEJSKIE DLA ROZWOJU WOJEWÓDZTWA PODLASKIEGO
Projekt współfinansowany ze środków Europejskiego Funduszu Rozwoju Regionalnego
w ramach Pomocy Technicznej Regionalnego Programu Operacyjnego Województwa Podlaskiego na lata 2007-2013

Budowa i rozbudowa dróg wojewódzkich Nr 682 i 681 wraz z drogowymi obiektami inżynierskimi i niezbędną infrastrukturą techniczną na odcinku Markowszczyzna – Roszki Wodźki wraz z obejściem miejscowości Markowszczyzna, Turośń Dolna, Uhowo, Łapy, Płonka Kościelna, Roszki Wodźkiodc. III od km 2+750,00 do km 16+788,00.

Obiekt M-7 w km 3+500.00

LAFRENTZ

LAFRENTZ-POLSKA sp. z o.o.
ul. Zbąszyńska 29, 60-359 Poznań

Wykonawca	Stadium	*Projekt budowlany*			Skala rysunku 1:500
	Branża	*Mostowa*			
	Tytuł rysunku	*Plan sytuacyjny*			
	Numer rysunku	*1*	Numer arkusza	*-*	Data opracowania **2016-07**

PZDW

Podlaski Zarząd Dróg Wojewódzkich w Białymstoku
ul. Elewatorska 6, 15-620 Białystok

Funkcja	Imię, nazwisko	Branża	Nr uprawnień	Specjalność	Podpis
Projektant	*mgr inż. Jakub Kozłowski*	Mostowa	IAM/0012/POOM/08	Uprawnienia budowlane bez ograniczeń w specjalności mostowej	
Asystent Projektanta	-	-	-	-	
Sprawdzający	*mgr inż. Zenon Stachowski*	Mostowa	119/78/Pw	Projektowanie w specjalności konstrukcyjno-inżynierskiej w zakresie mostów	

Inwestor