


PRZEKRÓJ POPRZECZNY 1:25
(most nr M-8/2 na drodze dojazdowej nr10)

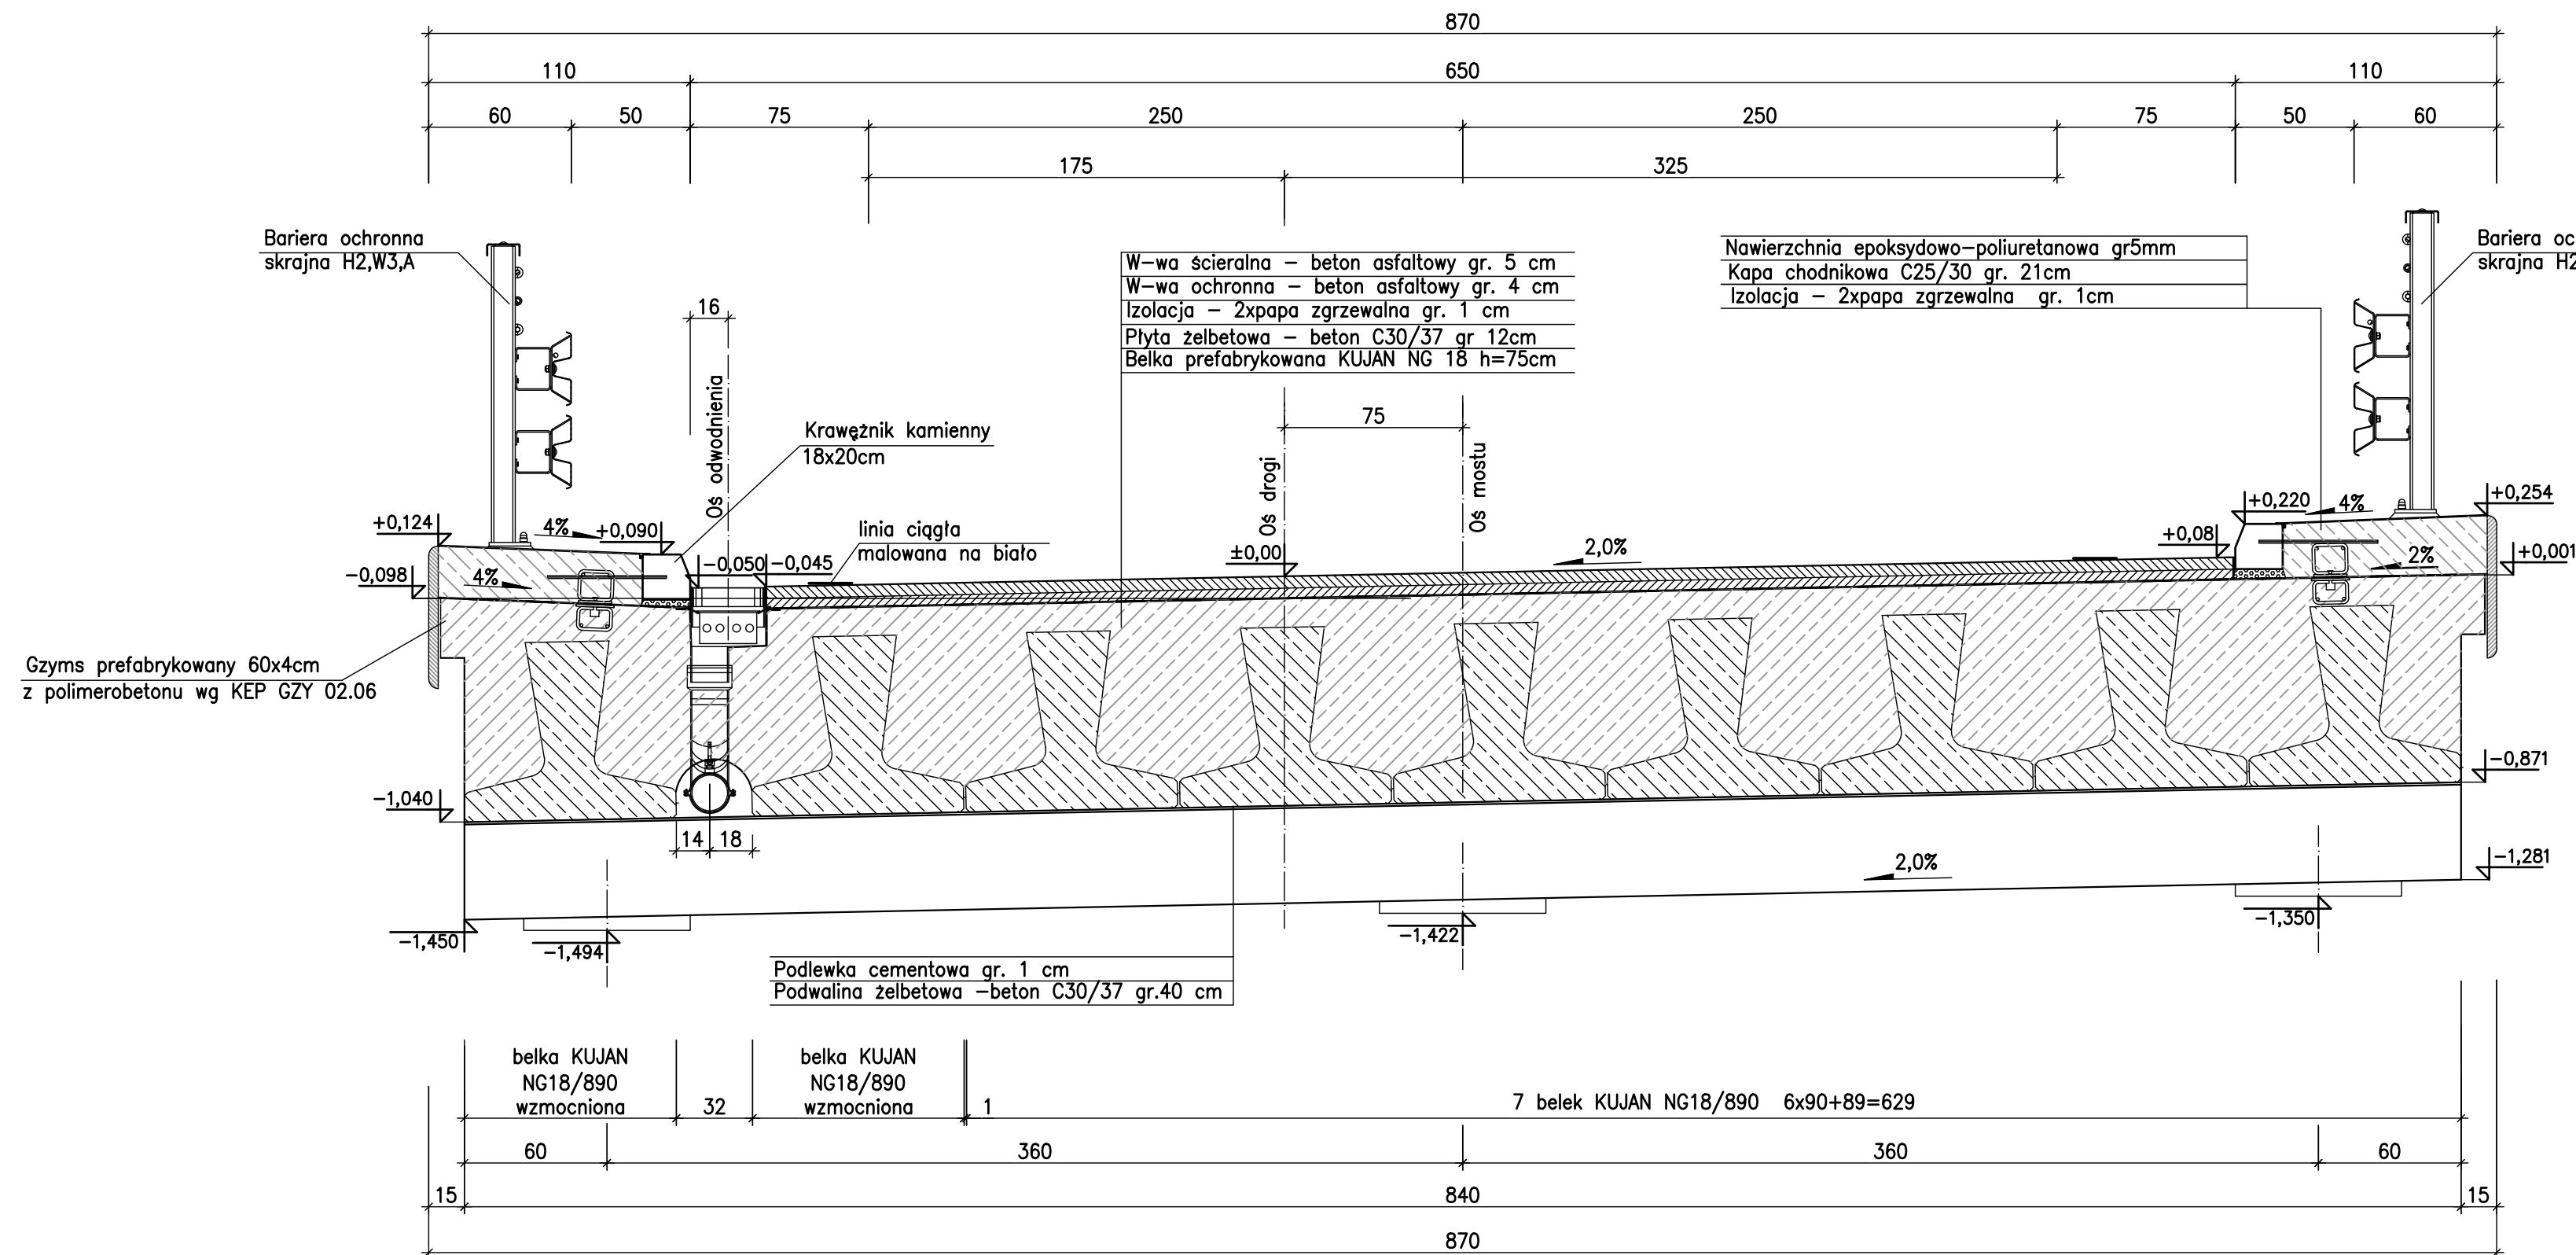

UWAGA :

1. SZCZEGÓŁ ZAKOŃCZENIA JEZDNI PRZY KRAWĘŻNIKU WYKONAĆ ZGODNIE Z "KATALOGIEM ELEMENTÓW POWTARZALNYCH" KARTA "KRAW 01.21 , KRAW 02.08



PROGRAM REGIONALNY
NARODOWA STRATEGIA SPÓJNOŚCI



Podlaskie

UNIA EUROPEJSKA
EUROPEJSKI FUNDUSZ
ROZWOJU REGIONALNEGO



FUNDUSZE EUROPEJSKIE DLA ROZWOJU WOJEWÓDZTWA PODLASKIEGO

Projekt współfinansowany ze środków Europejskiego Funduszu Rozwoju Regionalnego
w ramach Pomocy Technicznej Regionalnego Programu Operacyjnego Województwa Podlaskiego na lata 2007-2013

 LAPRENTZ LAPRENTZ-POLSKA sp. z o.o. ul. Dąbszyńska 29, 60-359 Poznań	Budowa i rozbudowa dróg wojewódzkich Nr 682 i 681 wraz z drogowymi obiektami inżynierskimi i niezbędną infrastrukturą techniczną na odcinku Markowszczyzna – Roszki Wodźki wraz z obejściem miejscowości Markowszczyzna, Turośń Dolna, Uhowo, Łapy, Pionka Kościelna, Roszki Wodźki odc. III od km 2+750,00 do km 16+788,00. Obiekt M-8/2 w km 8+754.88 (DD nr10 km 0+205,71)									
	Stadium	Projekt budowlany						Skala rysunku 1:25		
	Branża	Mostowa								
	Wykonawca	PRZEKRÓJ POPRZECZNY								
Tytuł rysunku										
Numer rysunku	3.2	Numer arkusza		-		Data opracowania		2016-07		
Funkcja	Imię, nazwisko		Branża	Nr uprawnień		Specjalność		Podpis		
Projektant	mgr inż. Jakub Kozłowski		Mostowa	WKP/0112/POOM/09		Uprawnienia do projektowania bez ograniczeń w specjalności mostowej				
Asystent Projektanta	-		-	-		-				
Inwestor	Sprawdzający		mgr inż. Zenon Stachowski		Mostowa		119/79/Pw		Projektowanie w specjalności konstrukcyjno-inżynierskiej w zakresie mostowej	



Podlaski Zarząd Dróg Wojewódzkich w Białymstoku
ul. Elewatorska 6, 15-620 Białystok