


PRZEKRÓJ POPRZECZNY

SKALA 1:50

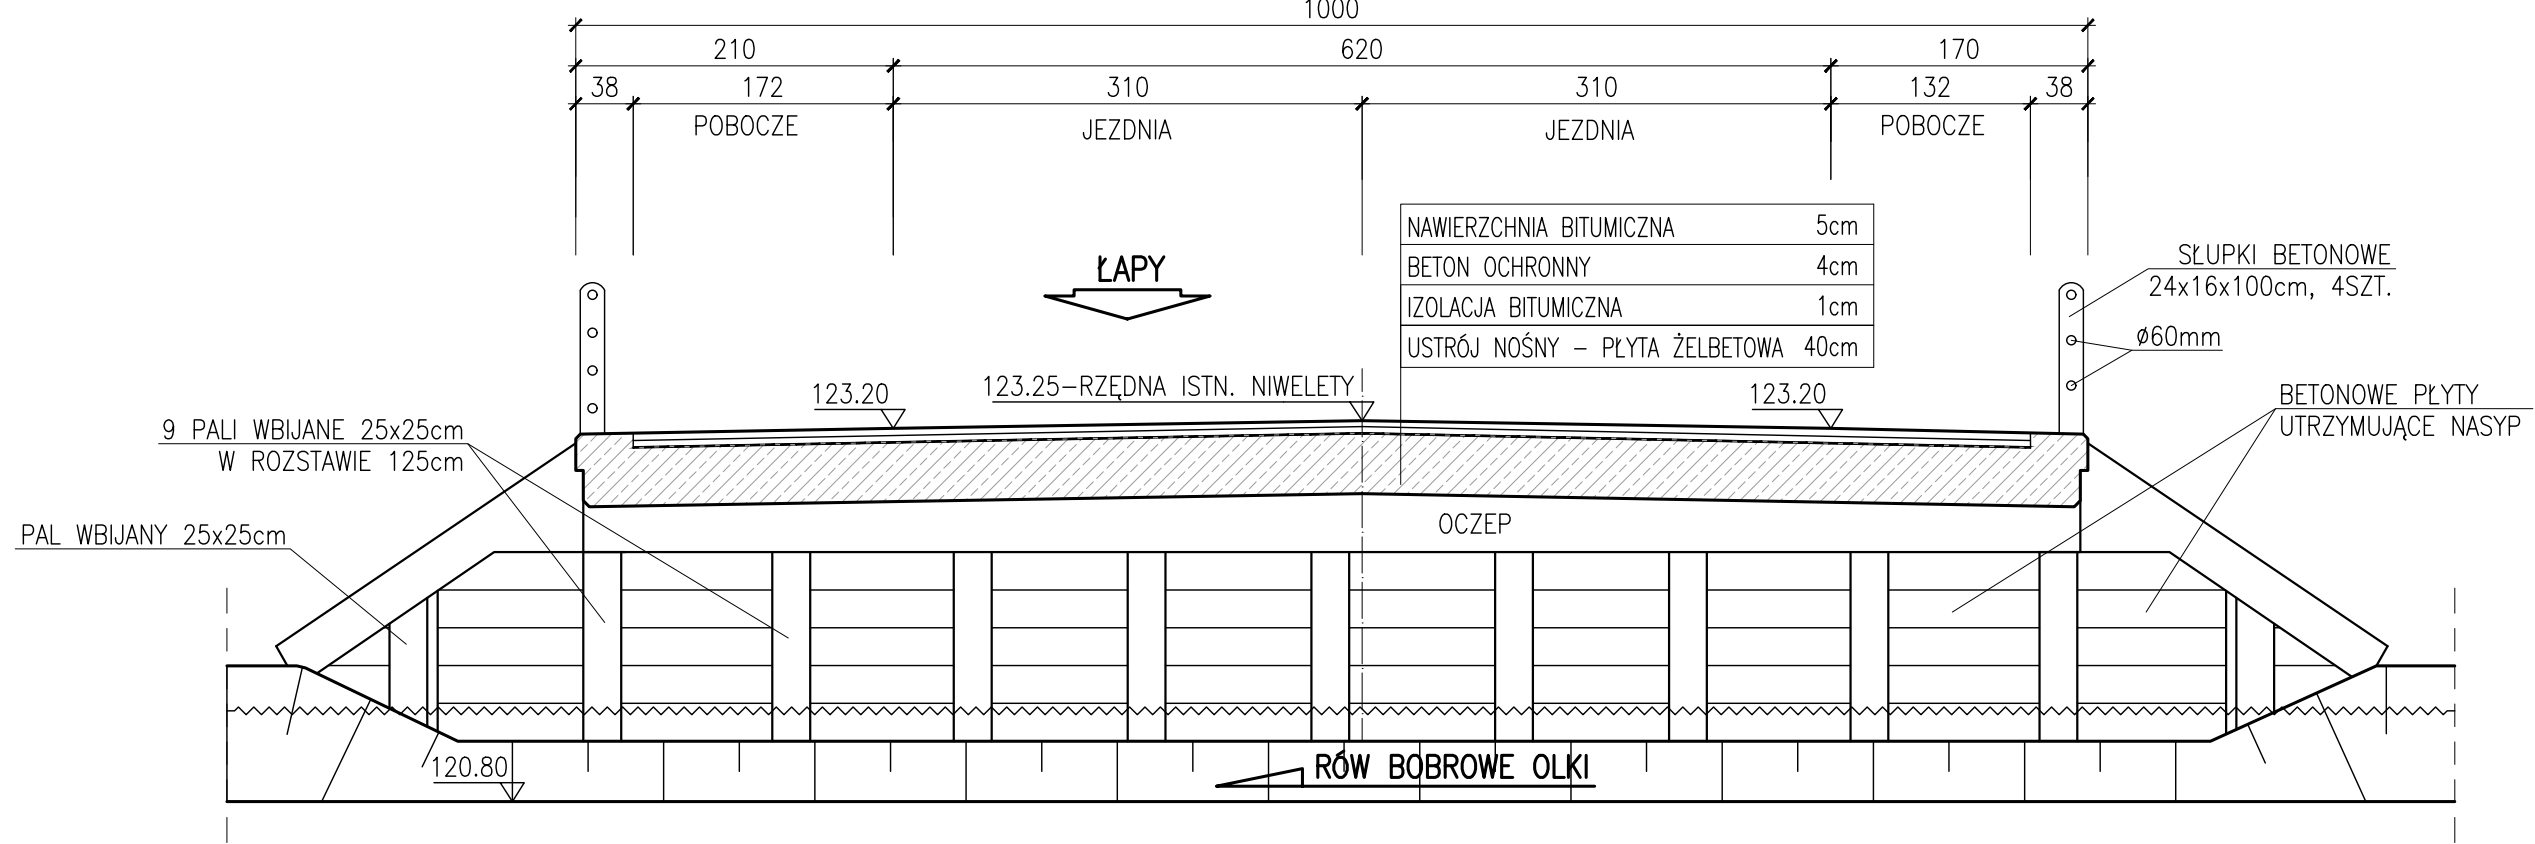


PRZEKRÓJ PODŁUŻNY

SKALA 1:50

WIDOK Z BOKU

SKALA 1:50

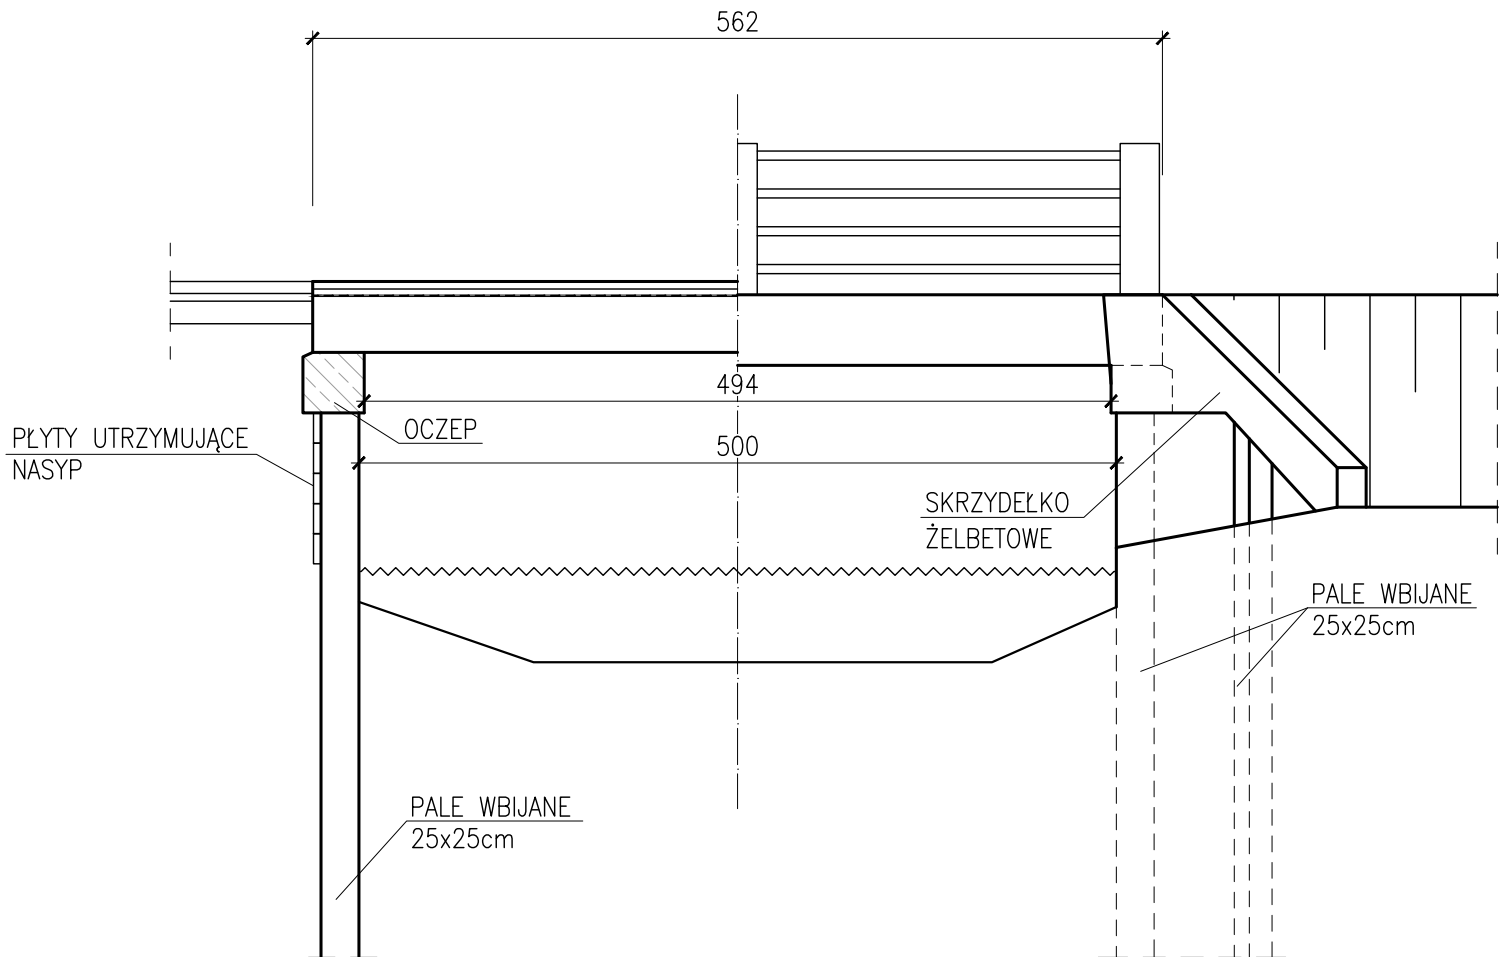



PROGRAM REGIONALNY
NARODOWA STRATEGIA SPÓJNOŚCI



UNIA EUROPEJSKA
EUROPEJSKI FUNDUSZ
ROZWOJU REGIONALNEGO



LAFRENTZ-POLSKA sp. z o.o.
ul. Zbąszyńska 29, 60-359 Poznań

Budowa i rozbudowa dróg wojewódzkich Nr 682 i 681 wraz z drogowymi obiektami inżynierskimi i niezbędną infrastrukturą techniczną na odcinku Markowszczyzna – Roszki Wodźki wraz z obejściem miejscowości Markowszczyzna, Turośń Dolna, Uhowo, Łapy, Płonka Kościelna, Roszki Wodźki odc. III od km 2+750,00 do km 16+788,00.

Obiekt M-8 w km 8+754.88

Stadium	Projekt budowlany				Skala rysunku 1:50
Branża	Mostowa				
Wykonawca	Inwentaryzacja				
Numer rysunku	4	Numer arkusza	-	Data opracowania	2016-07
Funkcja	Imię, nazwisko	Branża	Nr uprawnień	Specjalność	Podpis
Projektant	mgr inż. Jakub Kozłowski	Mostowa	WKP/0112/PODM/09	Uprawnienia do projektowania bez ograniczeń w specjalności mostowej	
Asystent Projektanta	-	-	-	-	
Inwestor	Sprawdzający	mgr inż. Zenon Stachowski	Mostowa	119/79/Pw	Projektowanie w specjalności konstrukcyjno-inżynierskiej w zakresie mostów