




Profil - zjazd 11+700

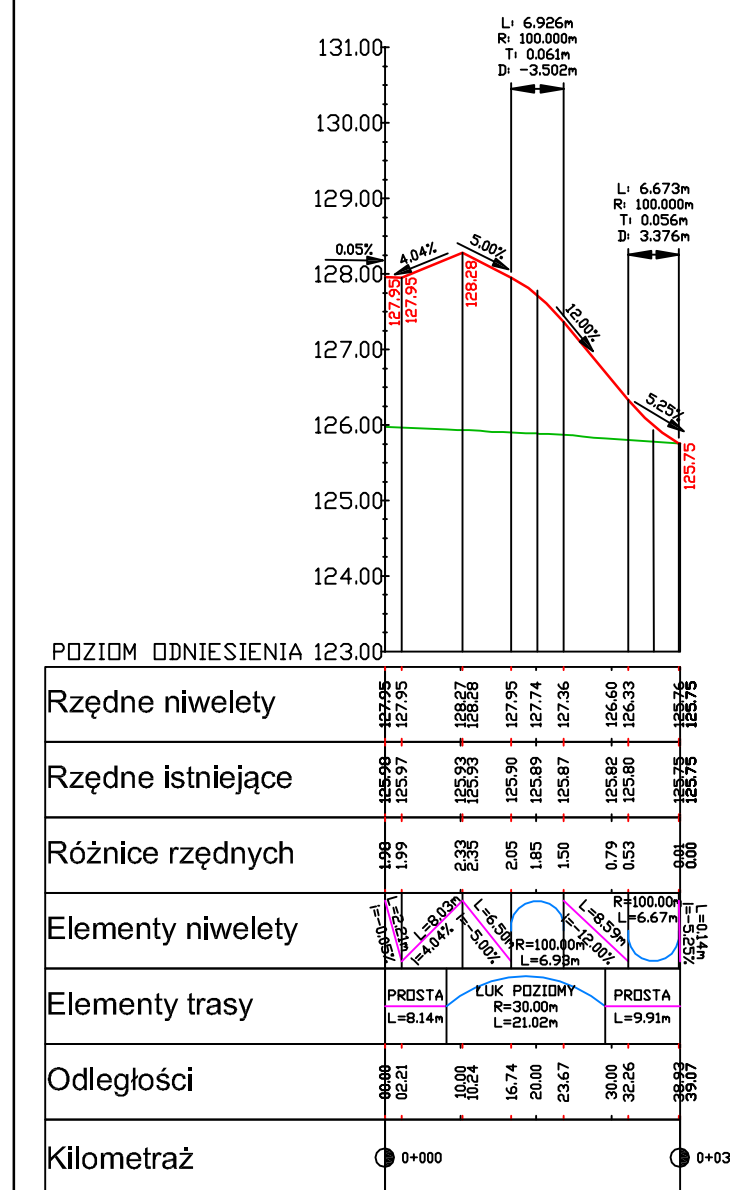

Profil - Turośn 10+940

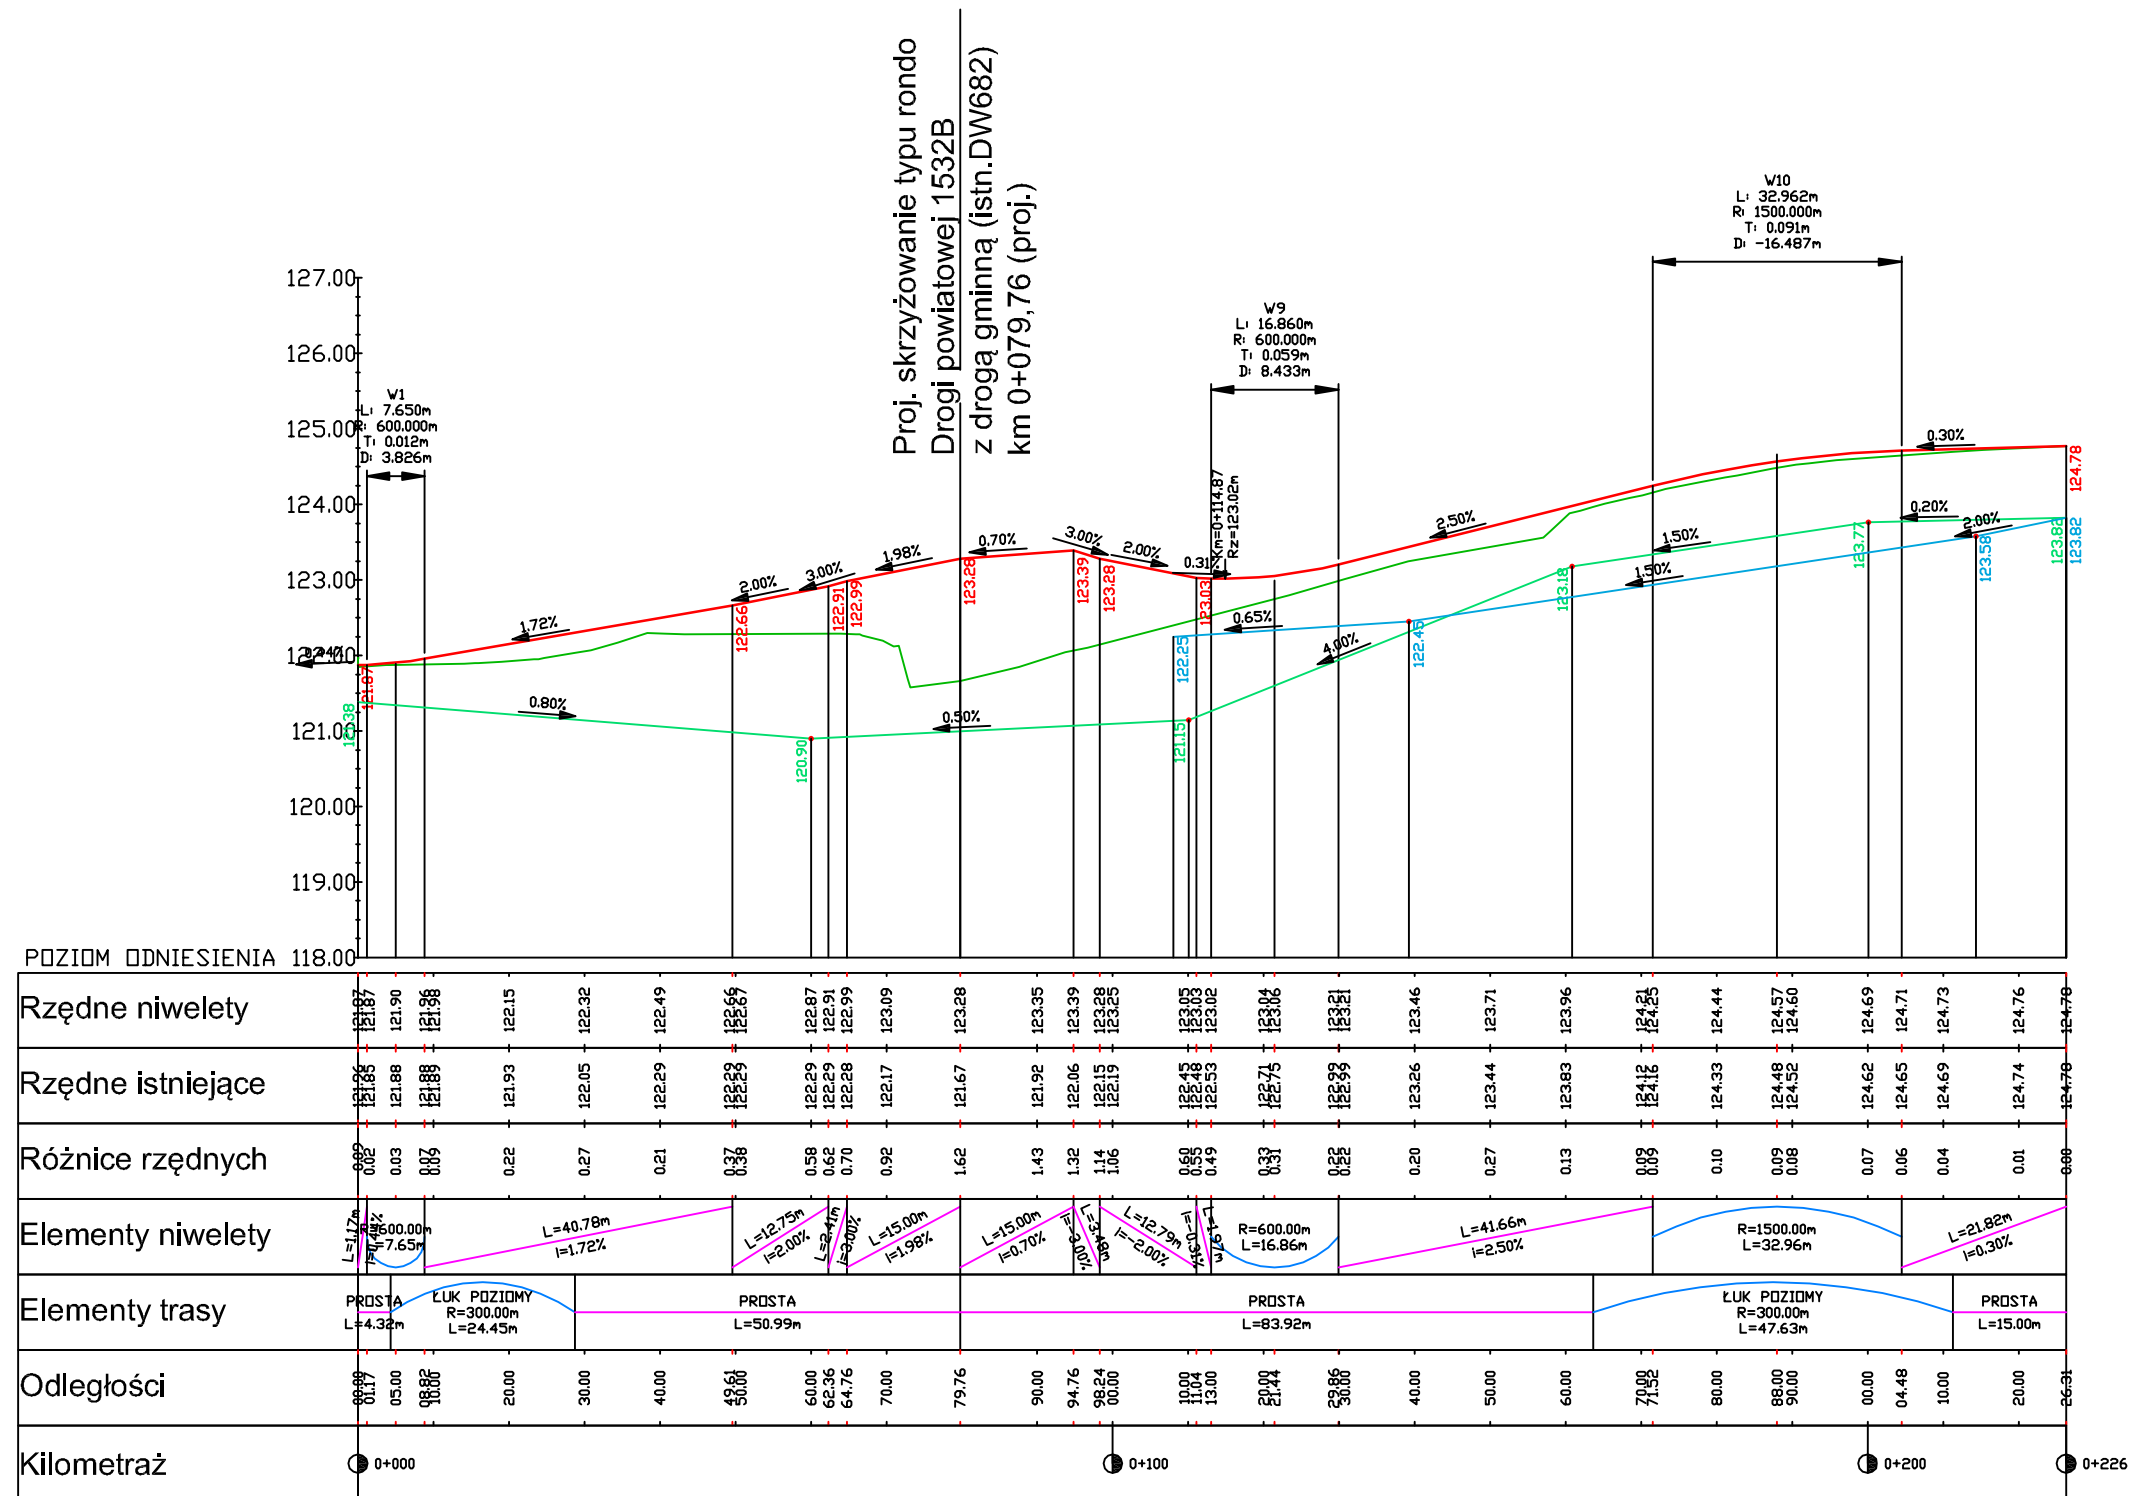

Profil - Turośn 11+800

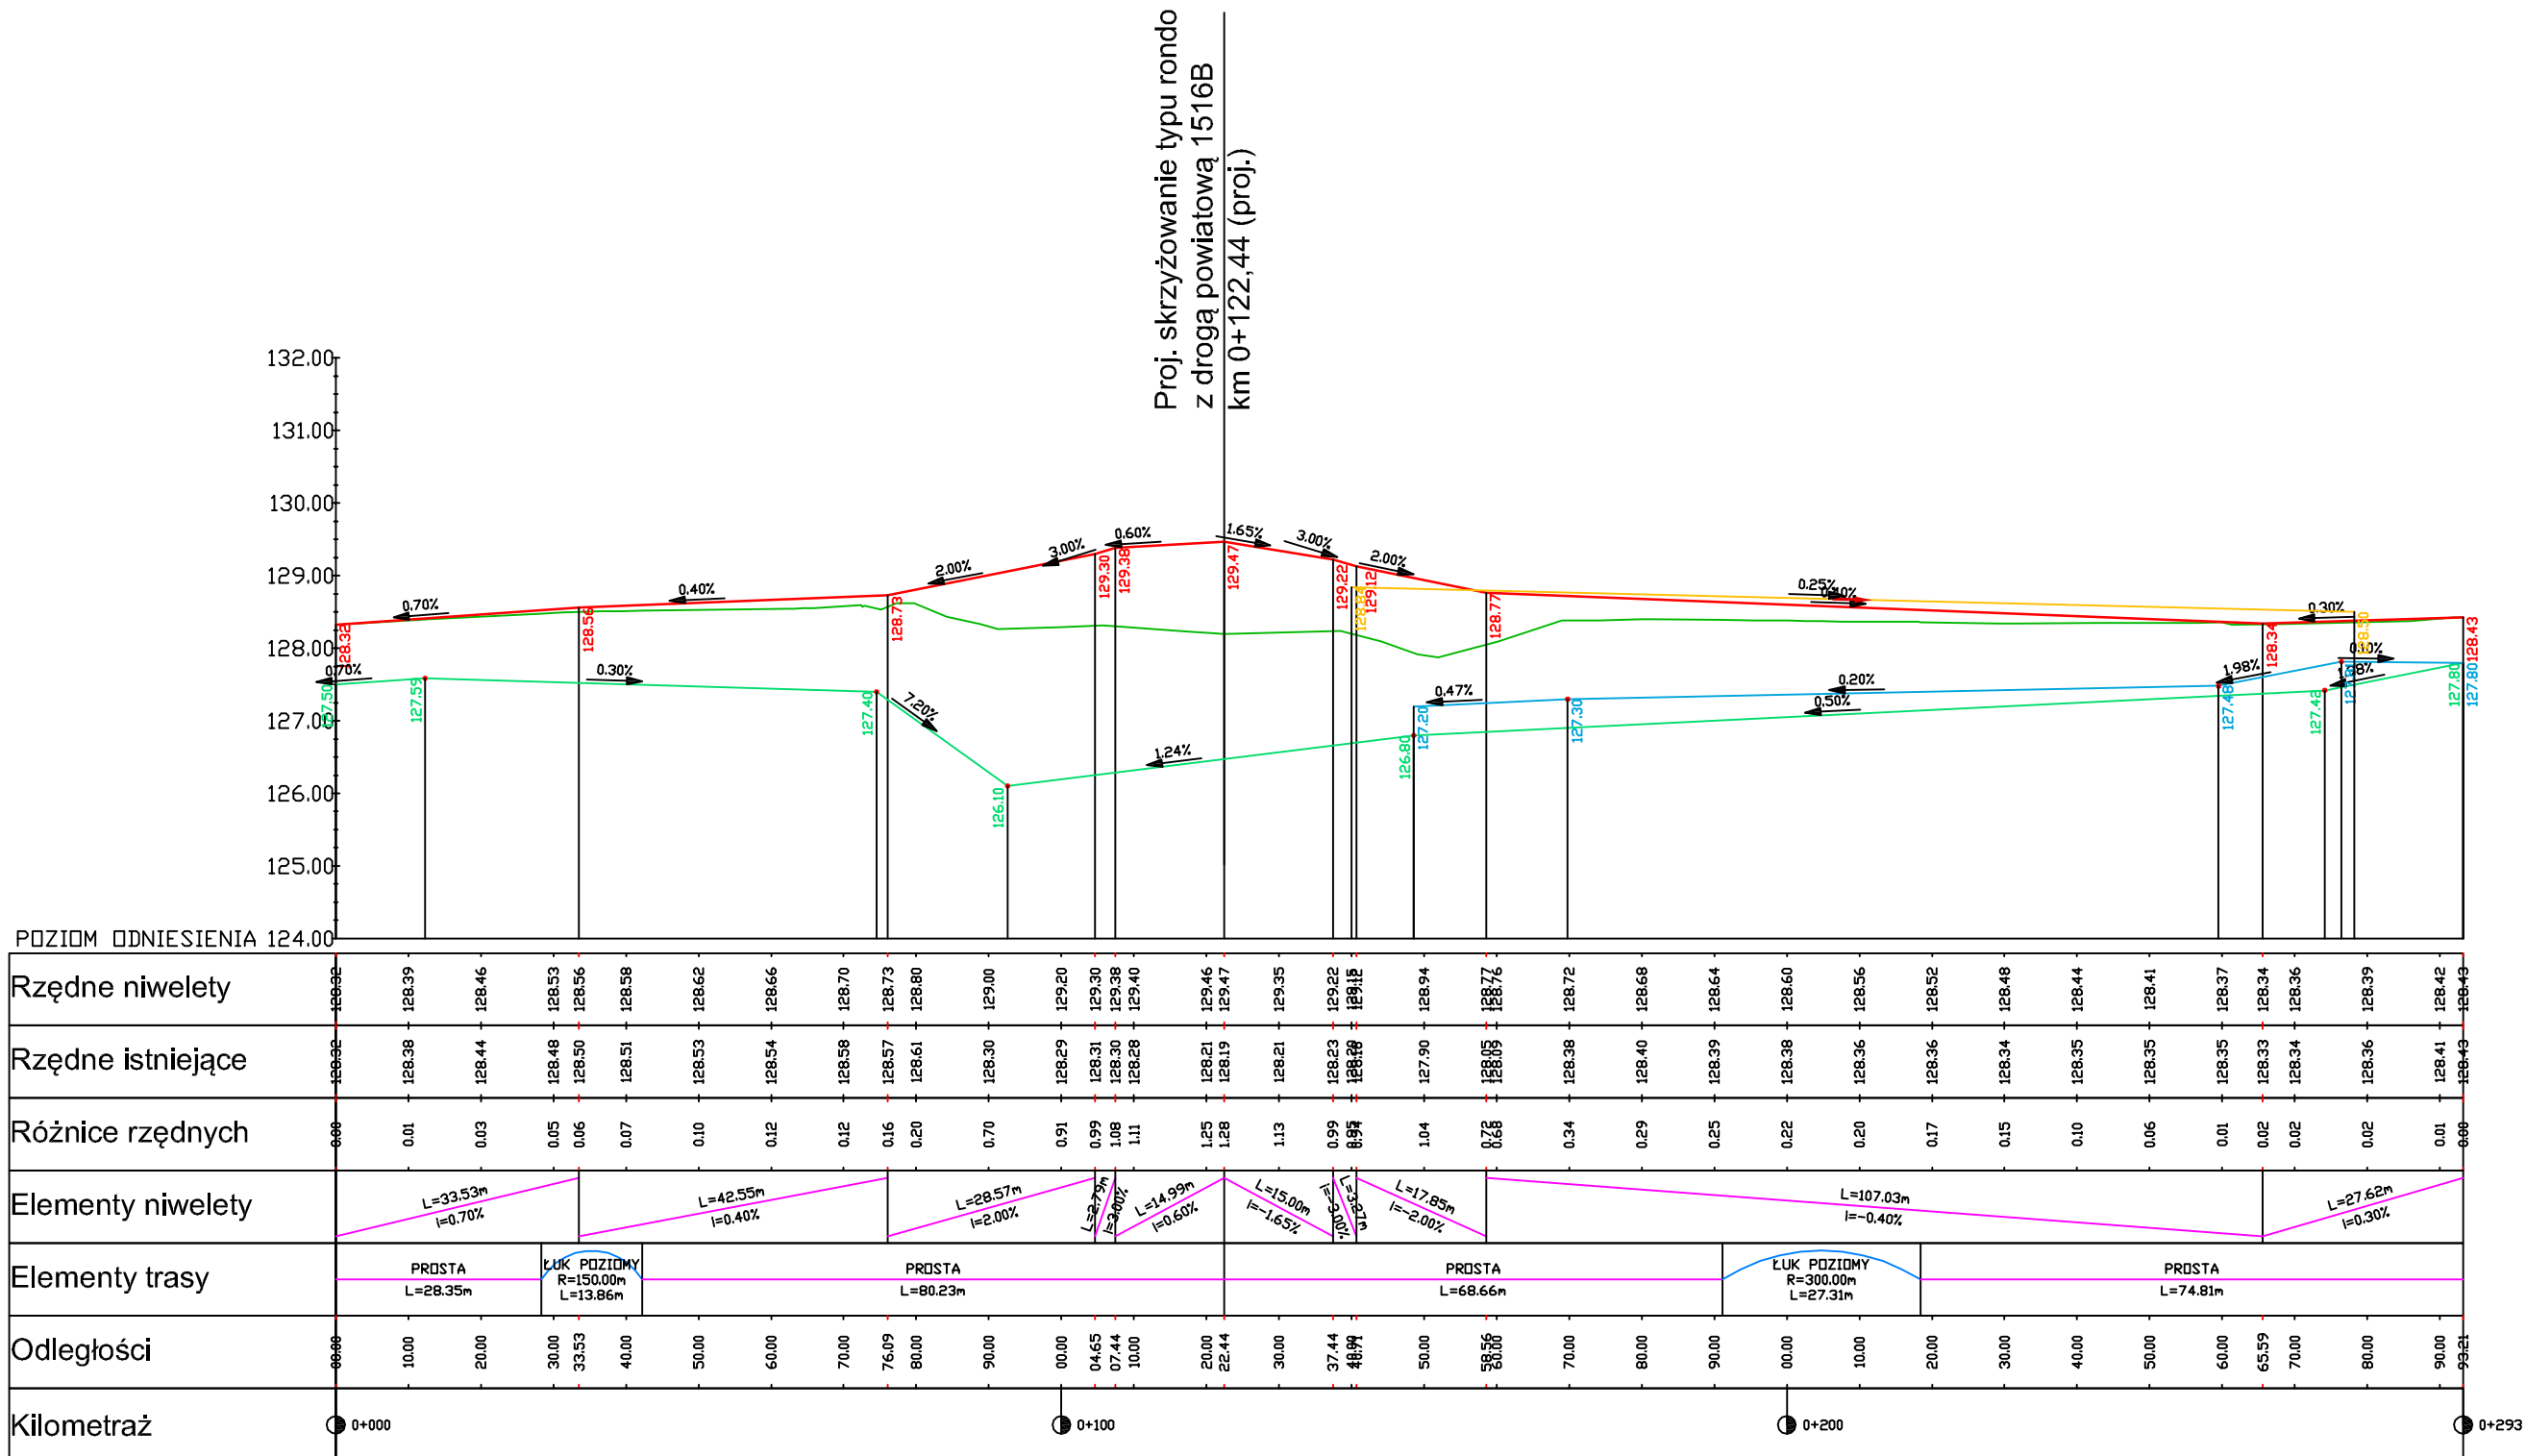

LEGENDA NIWELETY:

- Projektowana niweleta
- Istniejący teren
- Niweleta rowu lewego
- Niweleta rowu prawego
- Niweleta ciągu pieszo-rowerowego

INNE OZNACZENIA:

- Przepusty pod trasą zasadniczą
- Przejścia dla zwierząt



FUNDUSZE EUROPEJSKIE DLA ROZWOJU WOJEWÓDZTWA PODLASKIEGO

Projekt współfinansowany ze środków Europejskiego Funduszu Rozwoju Regionalnego w ramach Pomocy Technicznej Regionalnego Programu Operacyjnego Województwa Podlaskiego na lata 2007-2013



Budowa i rozbudowa dróg wojewódzkich Nr 682 i 681 wraz z drogowymi obiektami inżynierskimi i niezbędną infrastrukturą techniczną na odcinku Markowszczyzna – Roszki Wodźki wraz z obejściem miejscowości Markowszczyzna, Turośń Dolna, Uhowo, Łapy, Płonka Kościelna, Roszki Wodźki.

Stadium	Projekt budowlany					Skala rysunku 1:100/1000
Branża	Drogowa					
Tytuł rysunku	Profile podłużne					
Numer rysunku	4.2	Numer arkusza	8	Data opracowania	2016-0	
Funkcja	Imię, nazwisko	Branża	Nr uprawnień	Specjalność	Podpis	
Projektant	mgr inż. Marcin Filipiak	Drogowa	WKP/0304/POD/11	Uprawnienia do projektowania bez ograniczeń w specjalności drogowej		
Asystent Projektanta	inż. Mateusz Dunaj	Drogowa	-	-		
Sprawdzający	mgr inż. Ewa Kmieć	Drogowa	7131/S8/P/2001	Uprawnienia do projektowania bez ograniczeń w specjalności konstrukcyjno-budowlanej		