




Profil - dojazdowa_14

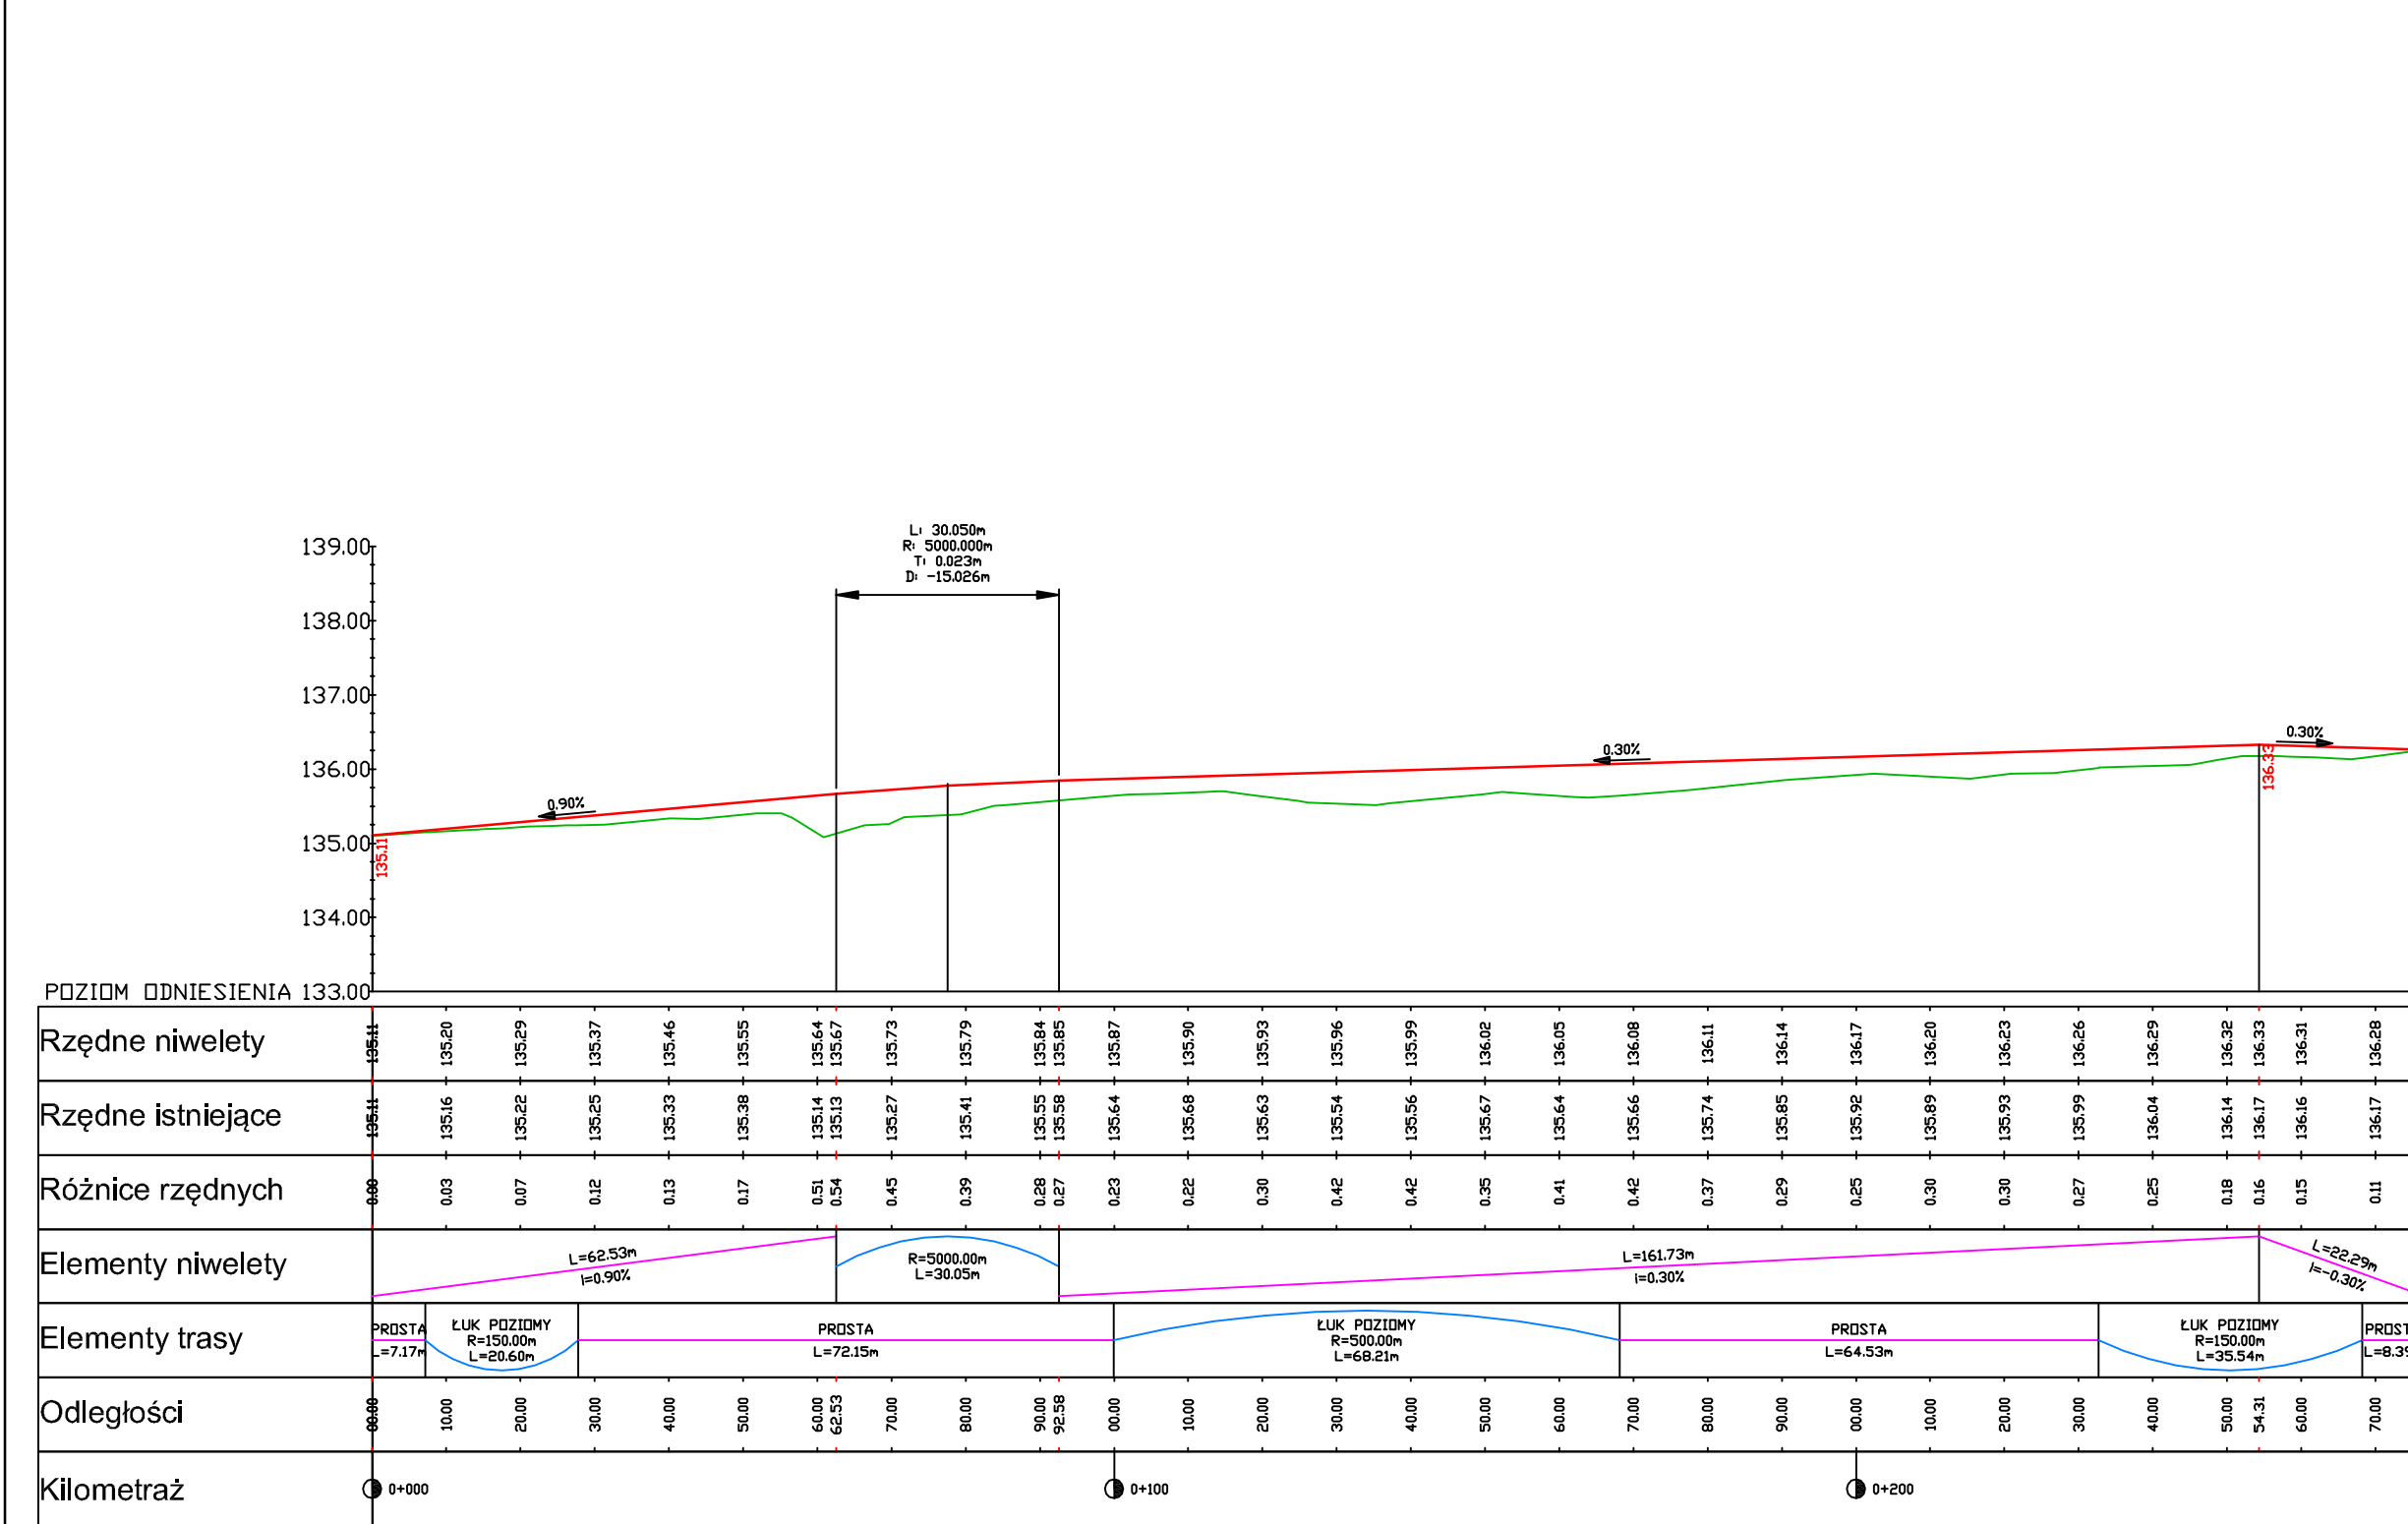

Profil - dojazdowa_15

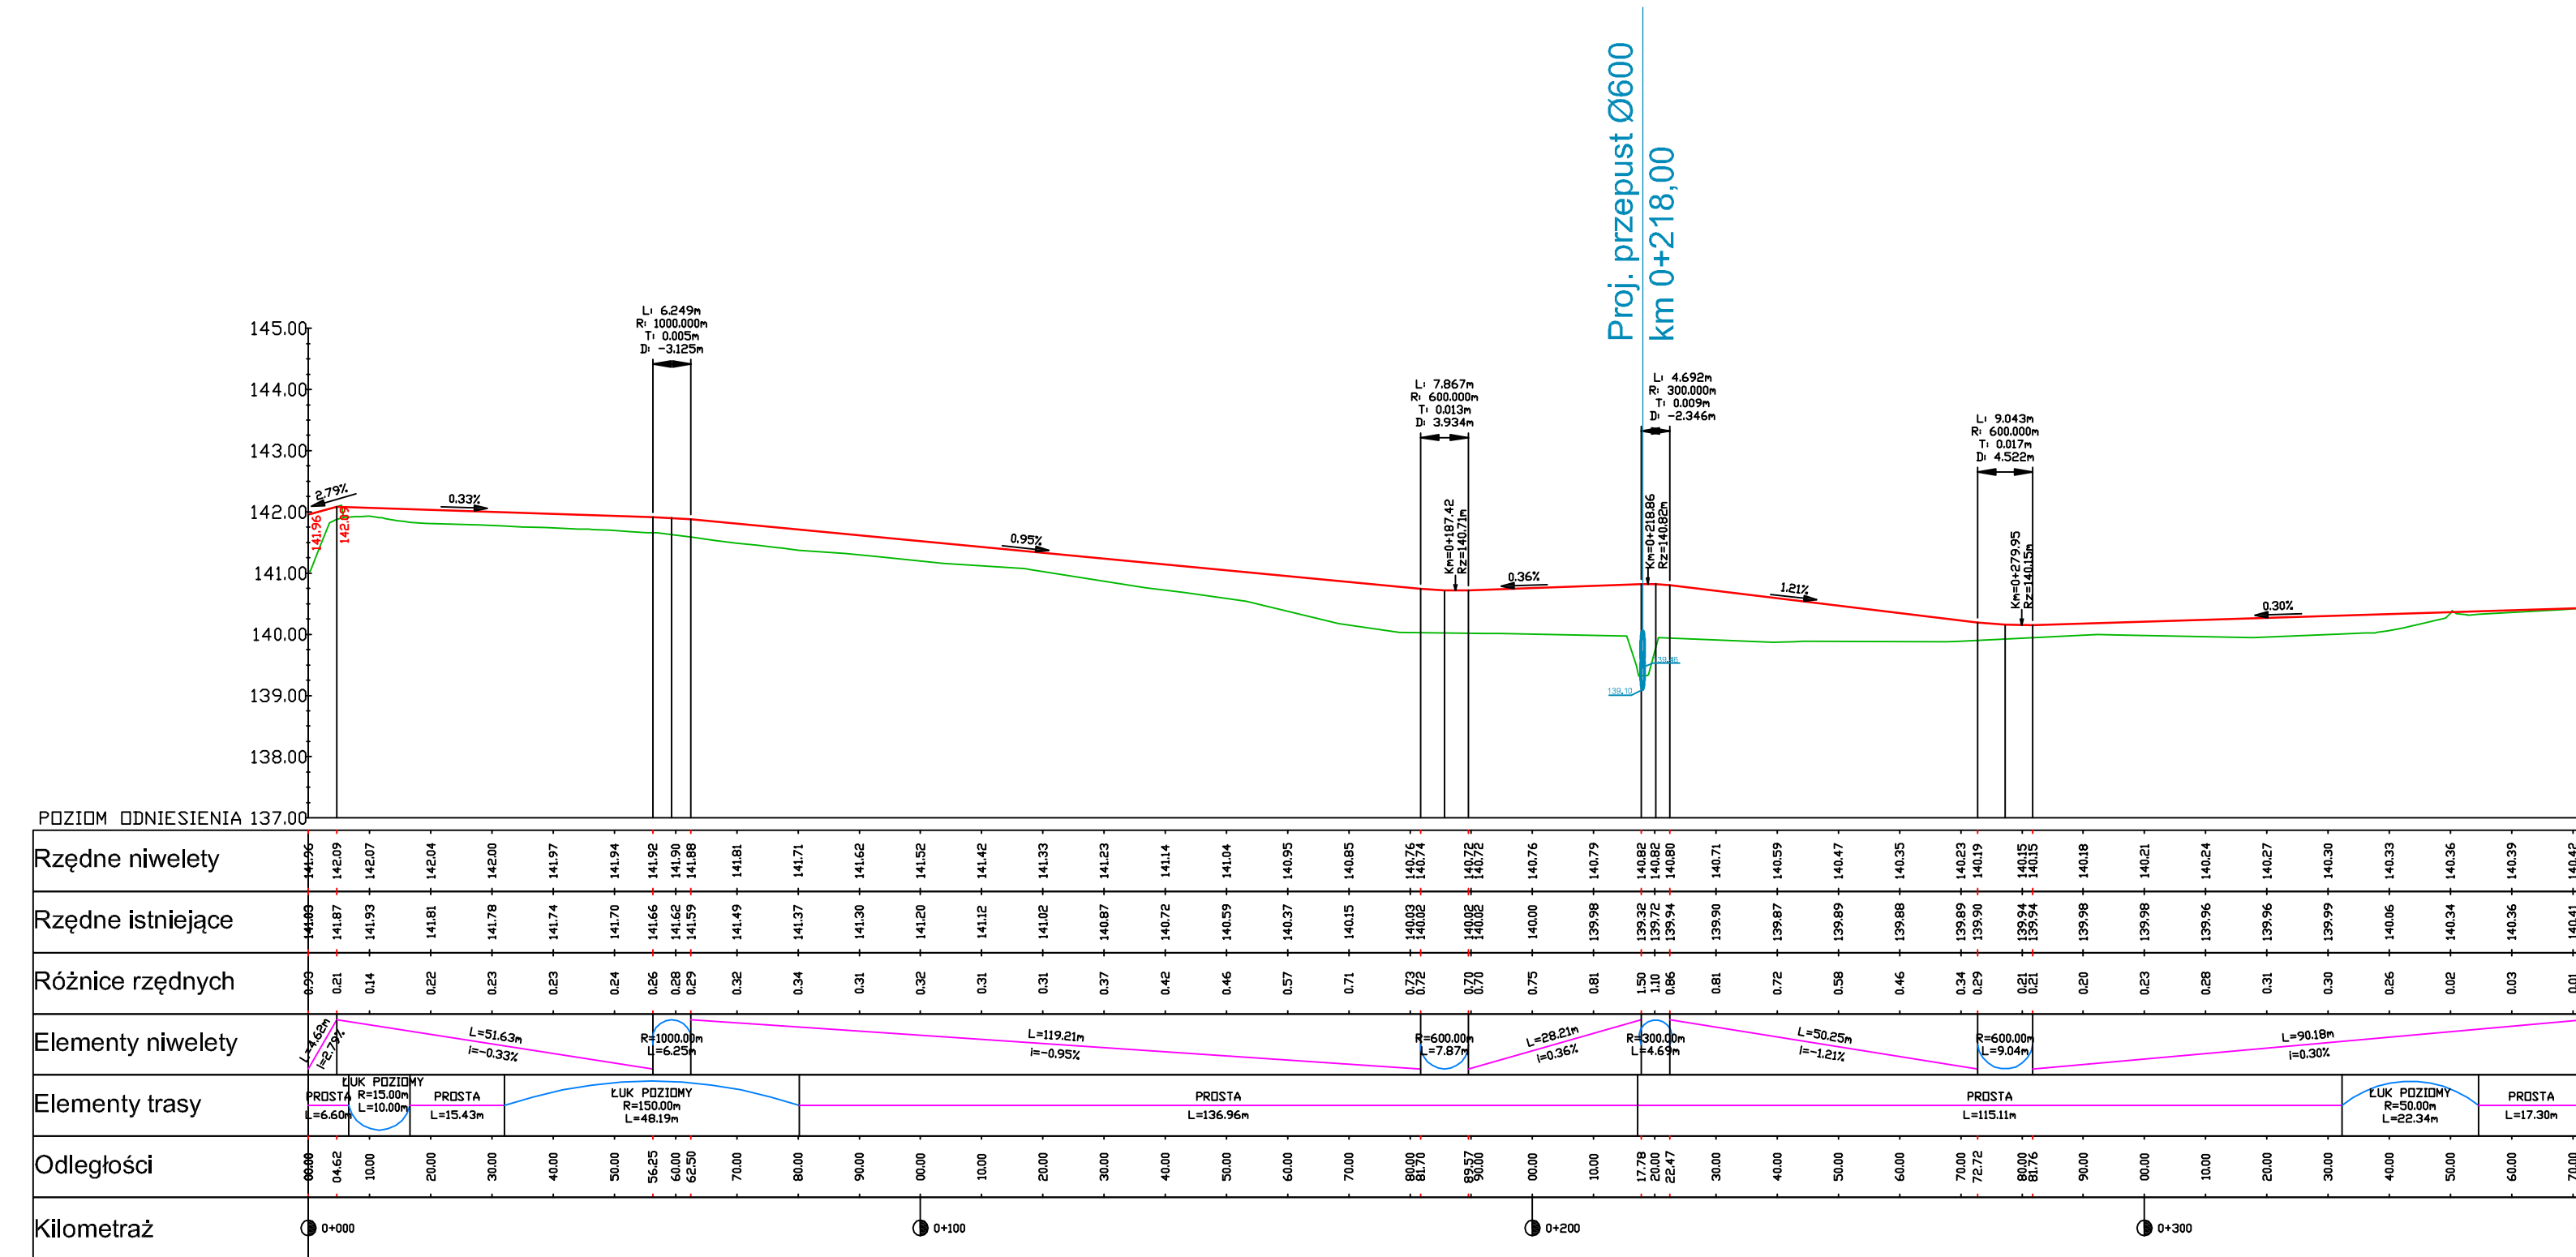

Profil - Markowszczyzna 14+520

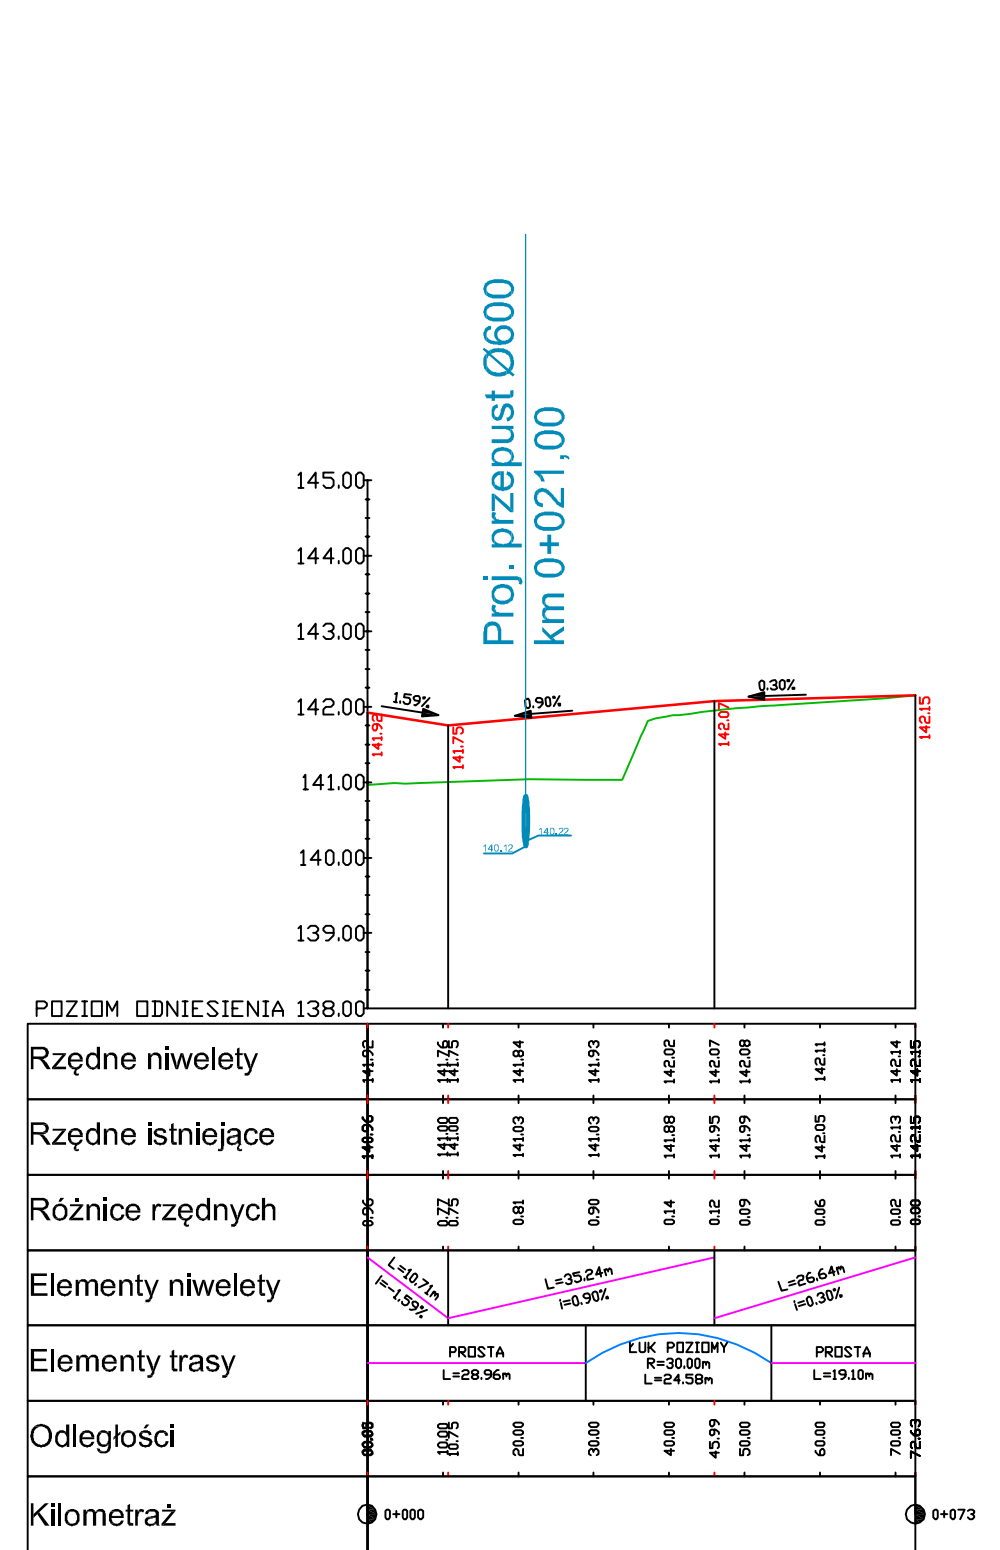

LEGENDA NIWELETY:

- Projektowana niweleta
- Istniejący teren
- Niweleta rowu lewego
- Niweleta rowu prawego
- Niweleta ciągu pieszo-rowerowego

INNE OZNACZENIA:

- Przepusty pod trasą zasadniczą
- Przejścia dla zwierząt

PROGRAM REGIONALNY
NARODOWA STRATEGIA SPÓJNOŚCI

UNIA EUROPEJSKA
EUROPEJSKI FUNDUSZ ROZWOJU REGIONALNEGO

FUNDUSZE EUROPEJSKIE DLA ROZWOJU WOJEWÓDZTWA PODLASKIEGO

Projekt współfinansowany ze środków Europejskiego Funduszu Regionalnego w ramach Pomocy Technicznej Regionalnego Programu Operacyjnego Województwa Podlaskiego na lata 2007-2013

Budowa i rozbudowa dróg wojewódzkich Nr 682 i 681 wraz z drogowymi obiektami inżynierskimi i niezbędną infrastrukturą techniczną na odcinku Markowszczyzna - Roszki Wodzkie wraz z obejmieniem miejscowości Markowszczyzna, Turośń Dolna, Uhowo, Łapy, Płonka Kościelna, Roszki Wodzkie.

Stadium	Projekt budowlany				Skala rysunku 1:100/1000	
Branża	Drogowa					
Tytuł rysunku	Profile podłużne					
Wykonawca	Numer rysunku	4.2	Numer arkusza	10	Data opracowania	2016-07
Funkcja	Imię, nazwisko	Branża	Nr uprawnień	Specjalność	Podpis	
Projektant	mgr inż. Marcin Filipiak	Drogowa	WKP/0304/POD001/11	Uprawnienia do projektowania bez ograniczeń w specjalności drogowej		
Asystent Projektanta	inż. Mateusz Dunaj	Drogowa	-	Uprawnienia do projektowania bez ograniczeń w specjalności technicznej (inżynieria drogowa)		
Inwestor	Sprawdzający	mgr inż. Ewa Kmieć	Drogowa	7131/58/P/2001		