




Profil – Markowszczyzna 15+800

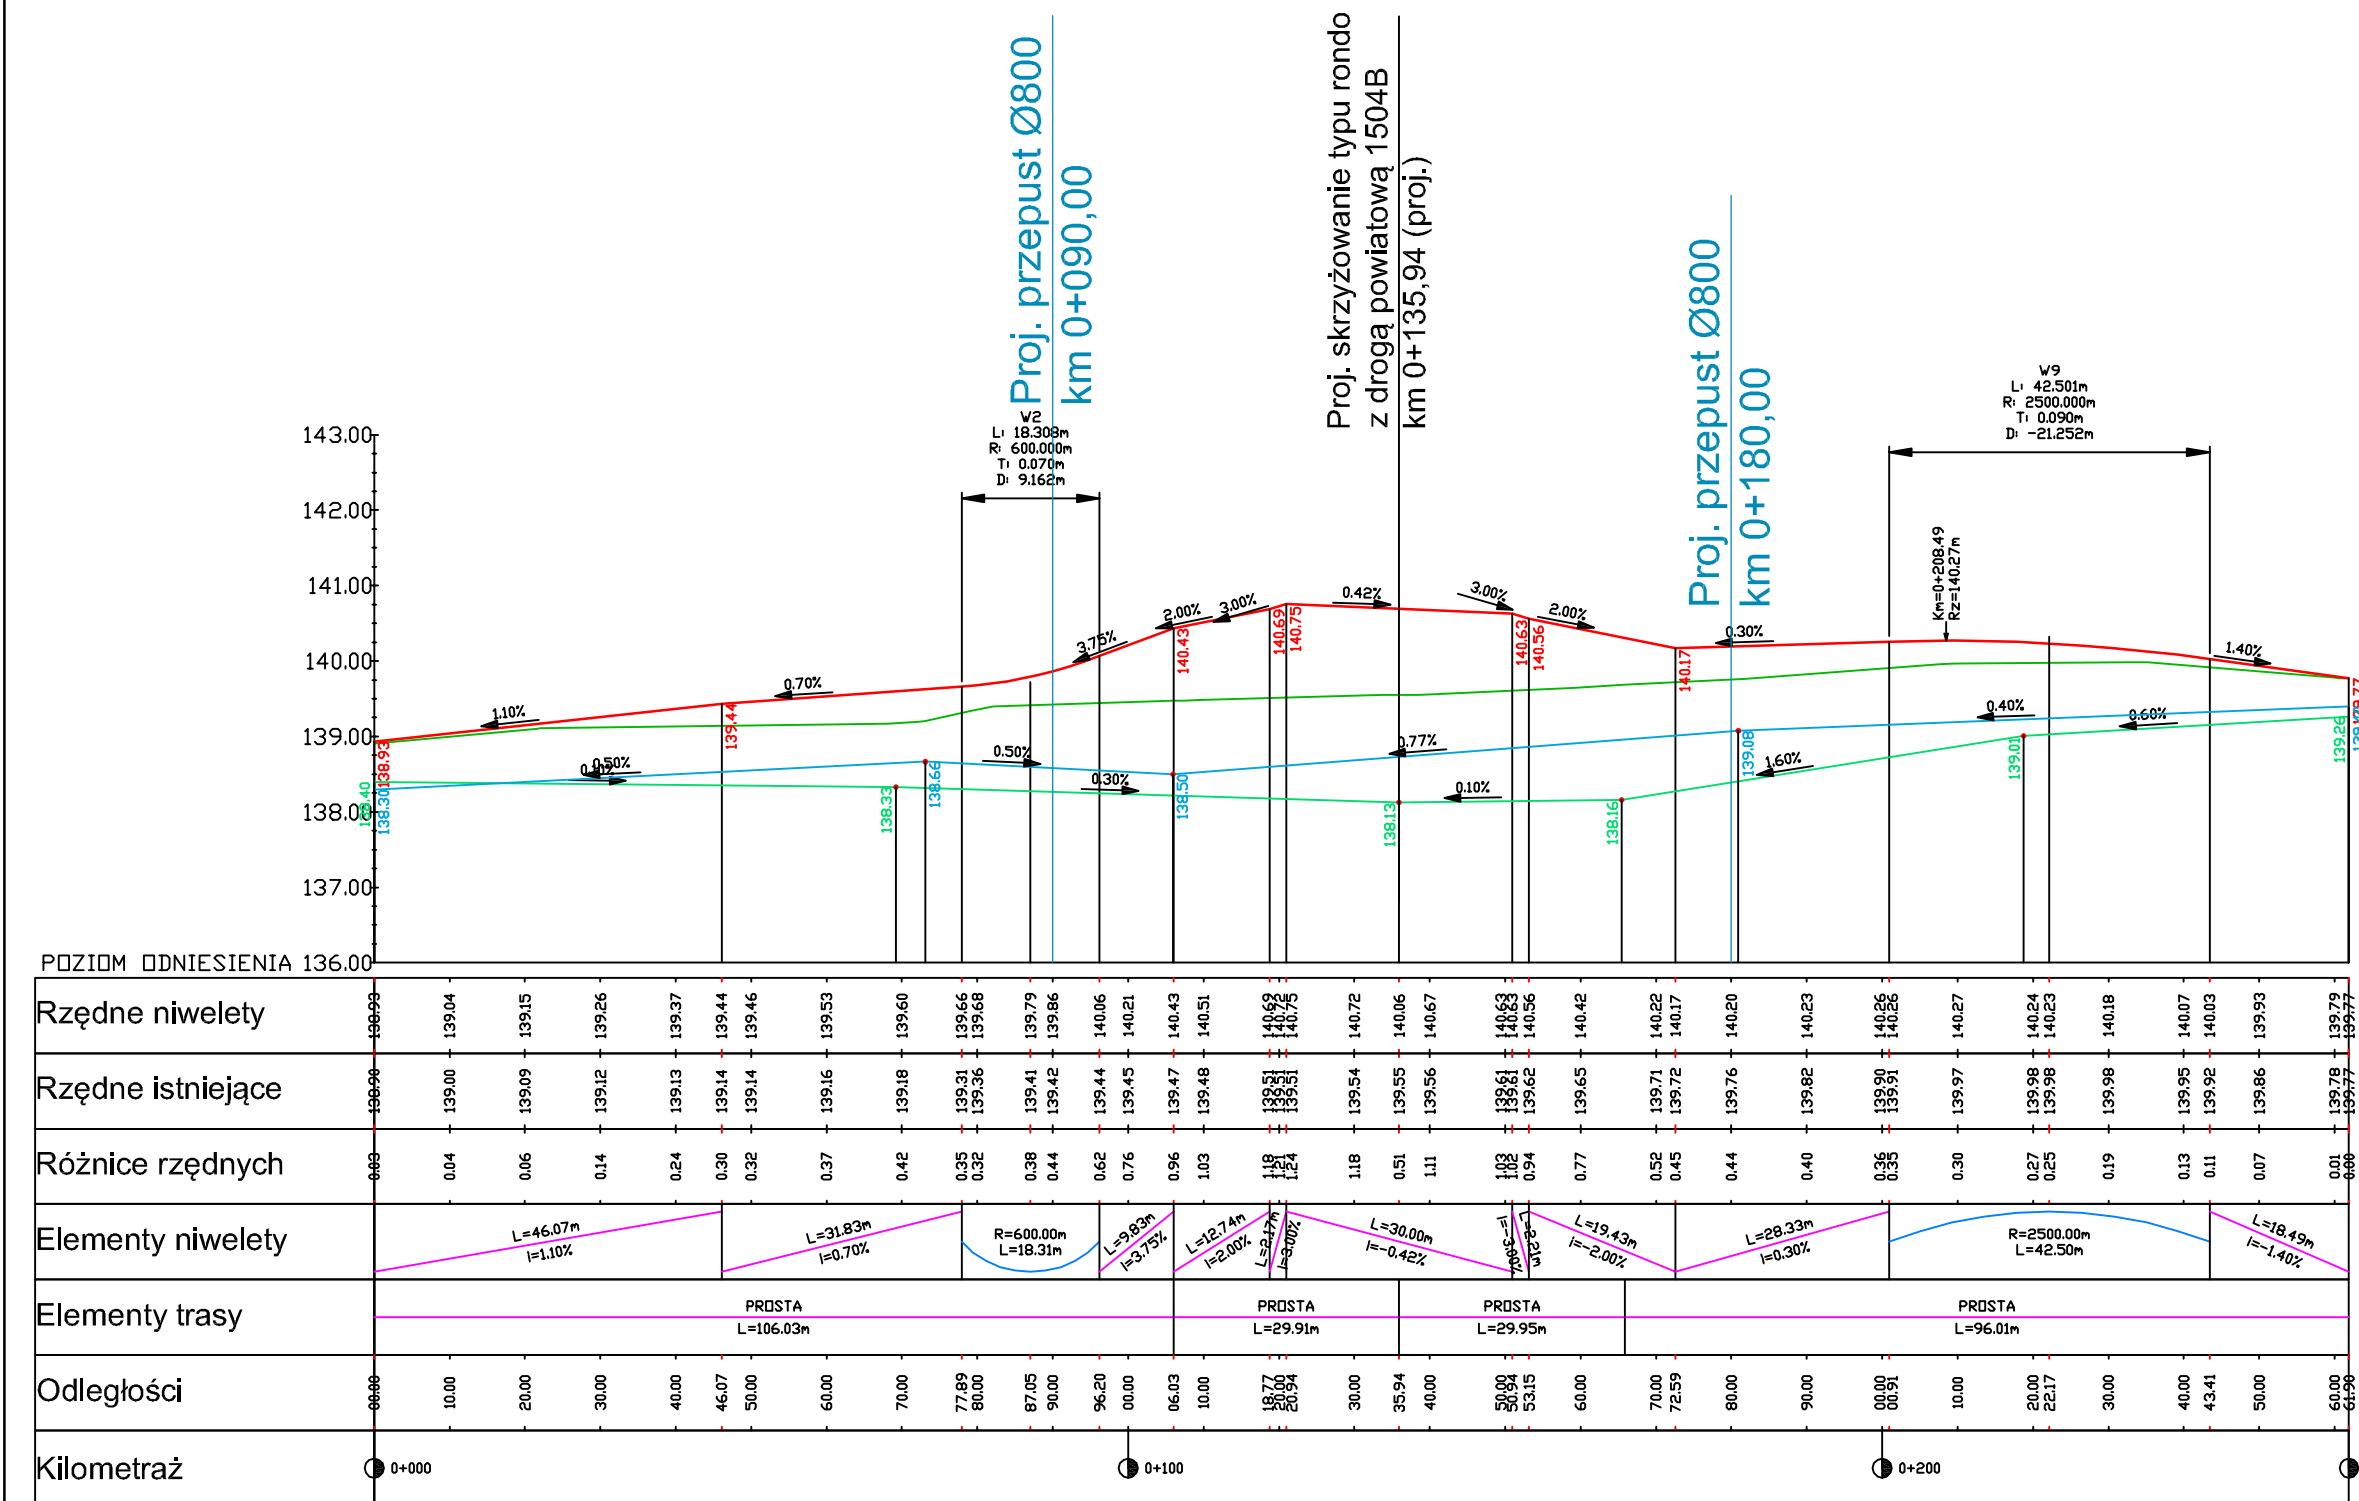

Profil – dojazdowa_17

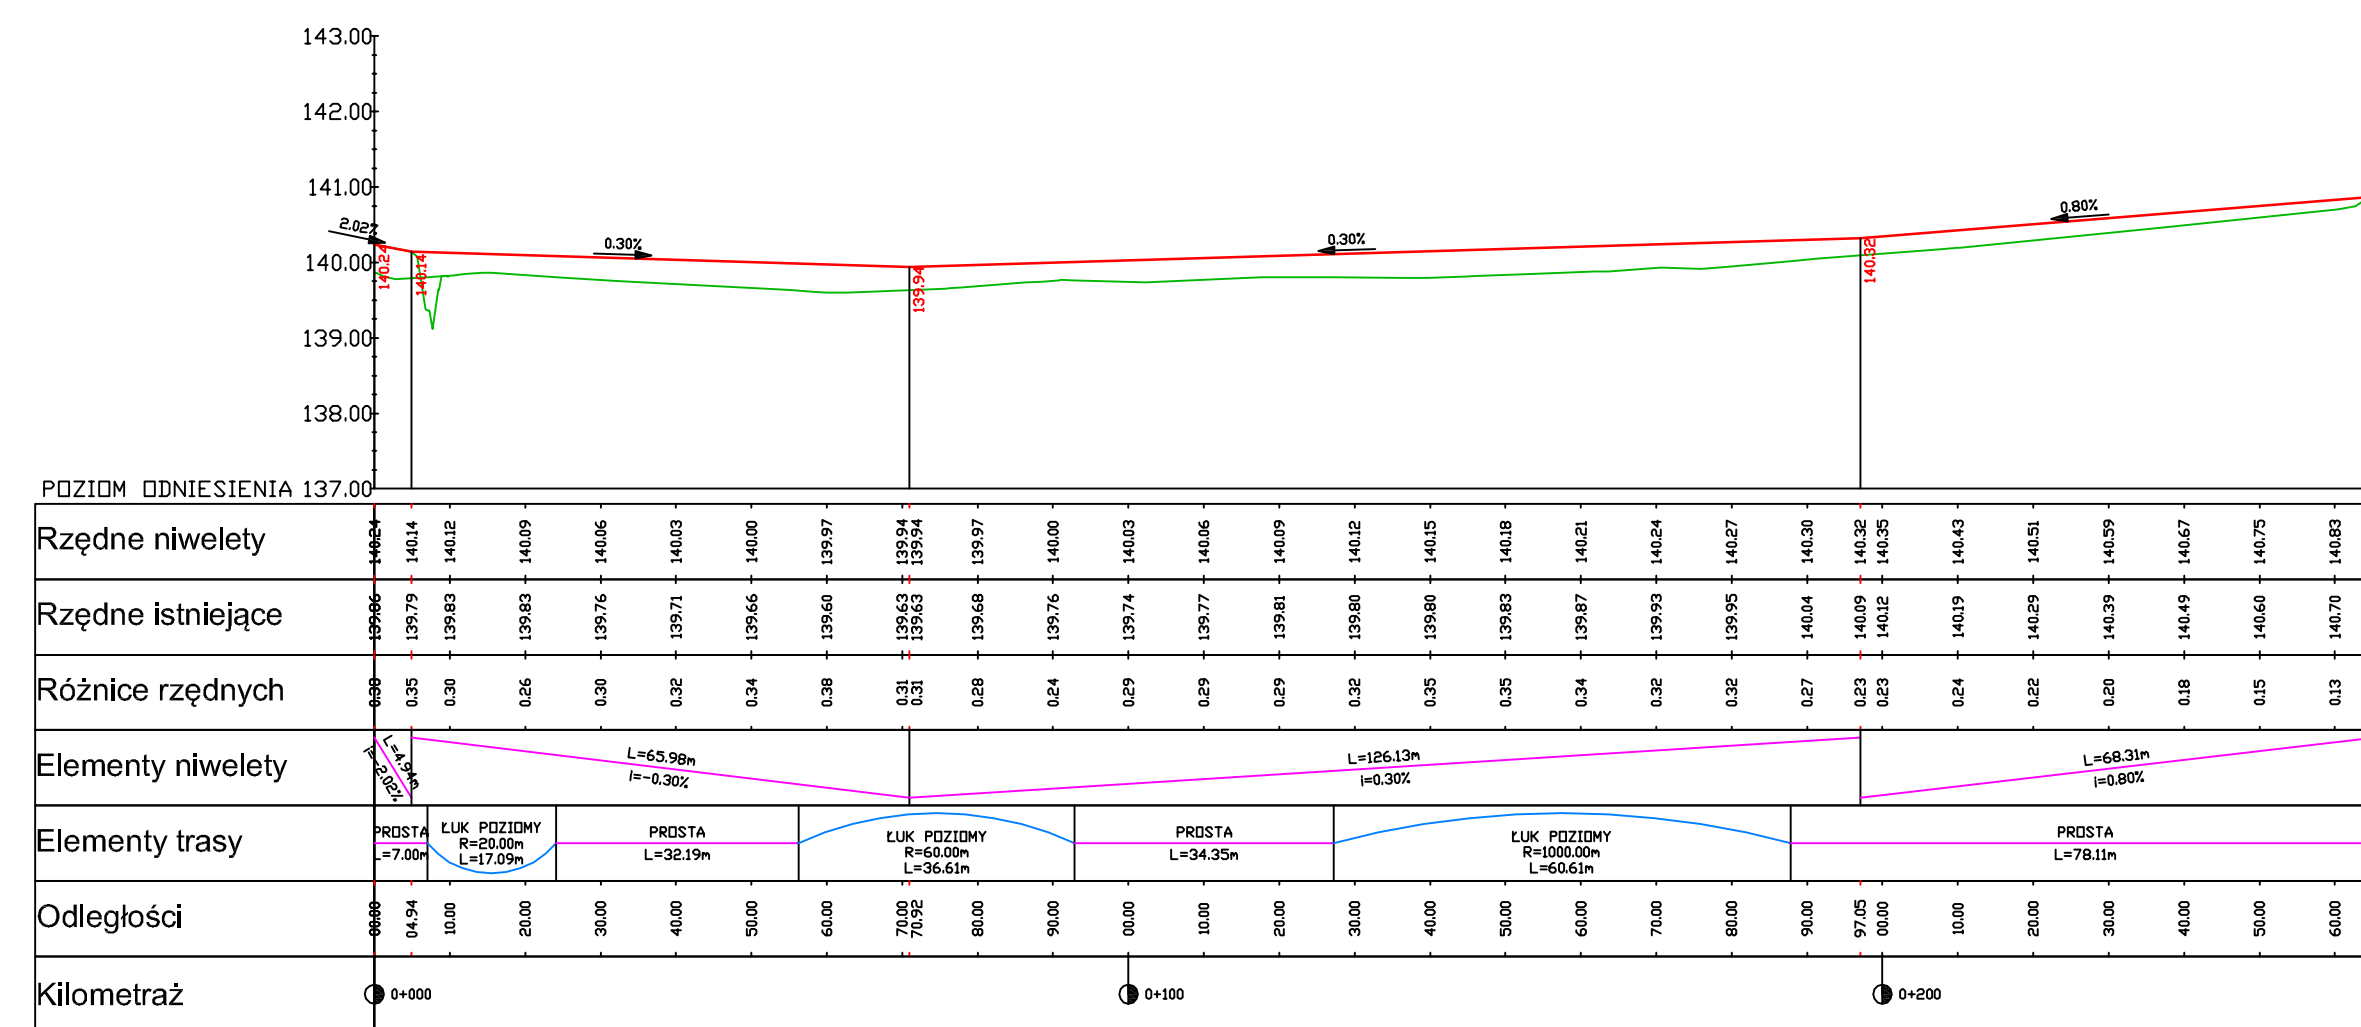

Profil – dojazdowa_18

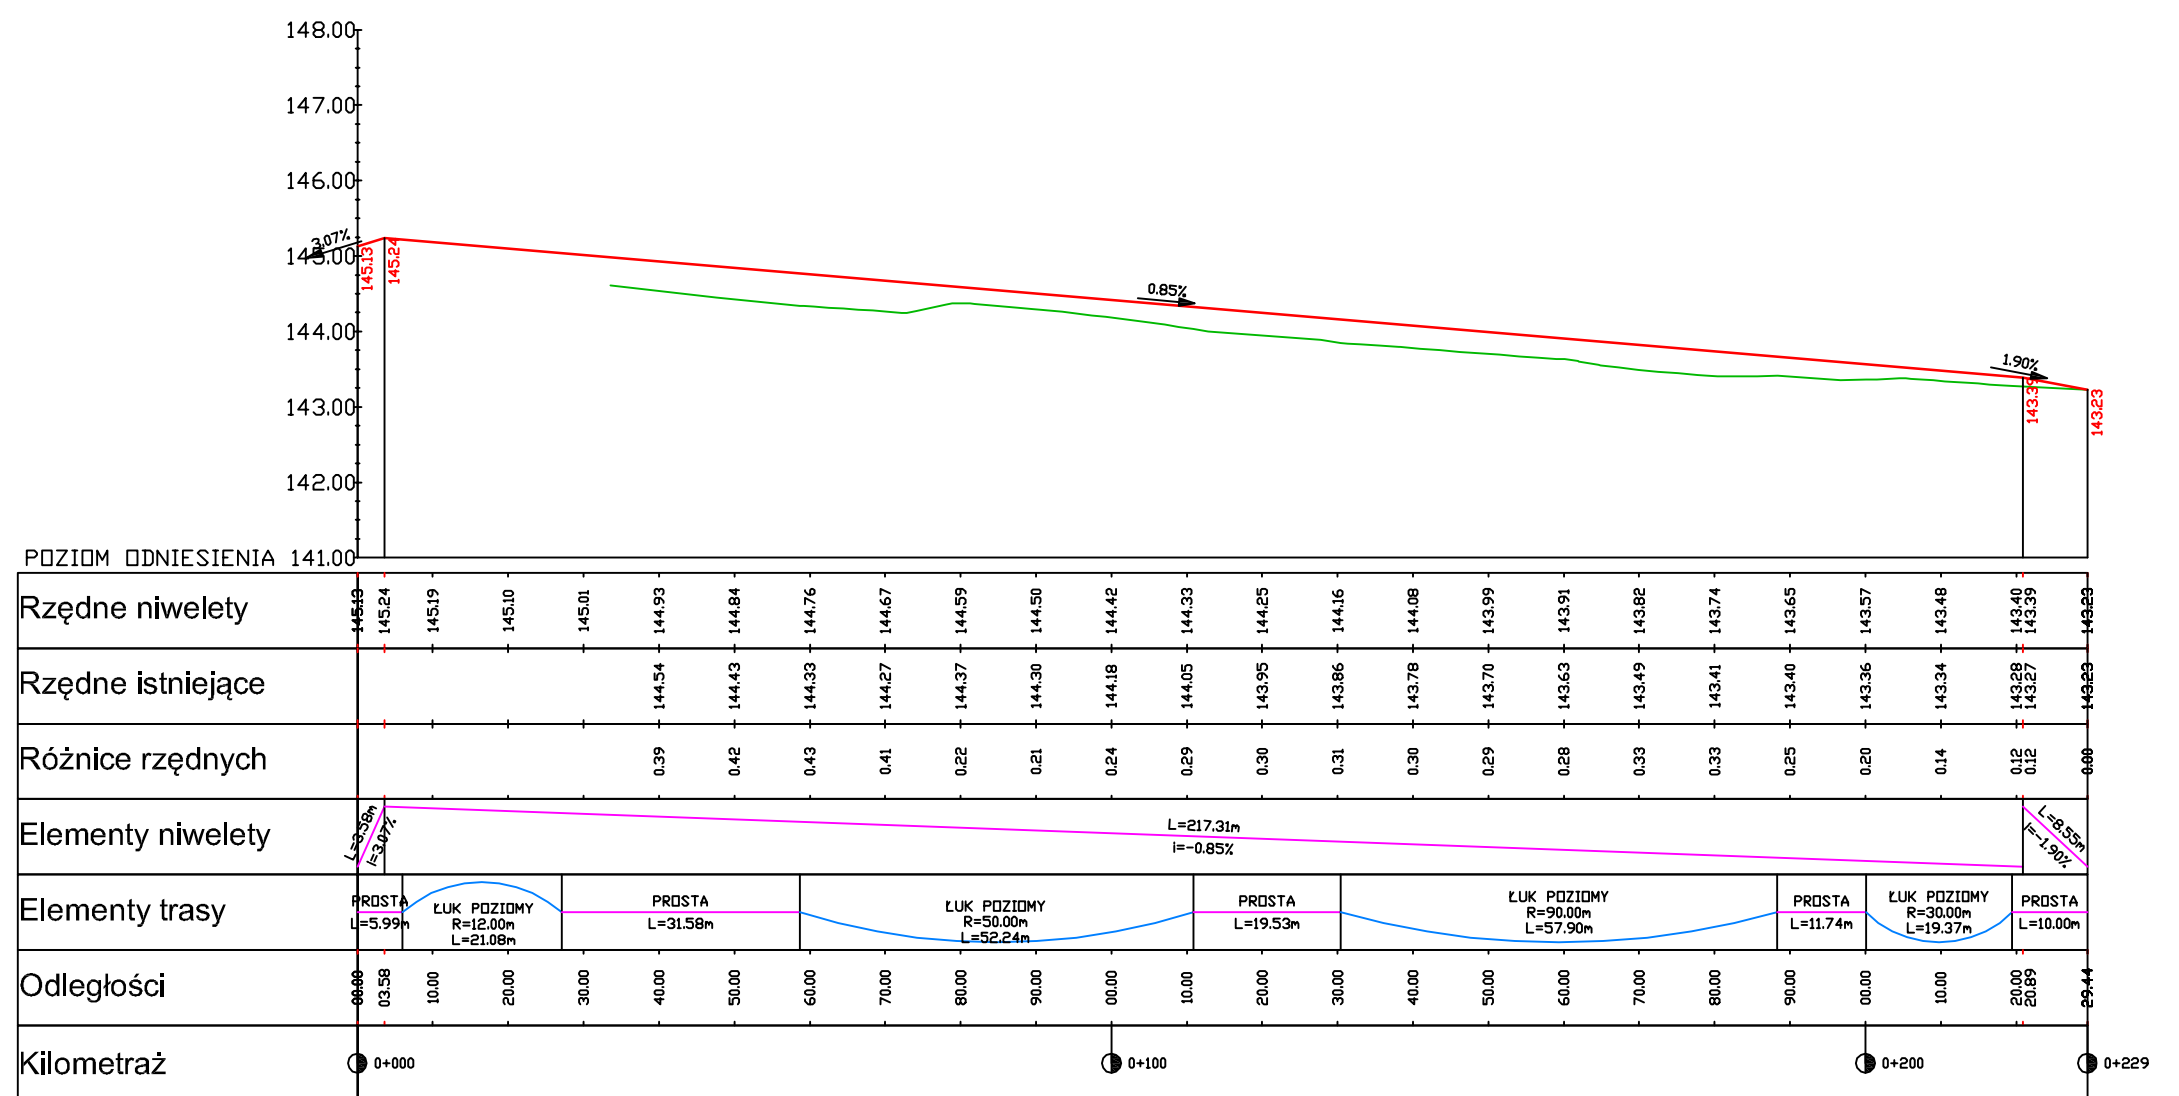

LEGENDA NIWELETY:

- Projektowana niweleta
- Istniejący teren
- Niweleta rowu lewego
- Niweleta rowu prawego
- Niweleta ciągu pieszo-rowerowego

INNE OZNACZENIA:

- Przepusty pod trasą zasadniczą
- Przejścia dla zwierząt



FUNDUSZE EUROPEJSKIE DLA ROZWOJU WOJEWÓDZTWA PODLASKIEGO

Projekt współfinansowany ze środków Europejskiego Funduszu Rozwoju Regionalnego w ramach Pomocy Technicznej Regionalnego Programu Operacyjnego Województwa Podlaskiego na lata 2007-2013

 LAFRENTZ-POLSKA sp. z o.o. ul. Żagwińska 29, 60-355 Poznań	Budowa i rozbudowa dróg wojewódzkich Nr 682 i 681 wraz z drogowymi obiektami inżynierskimi i niezbędną infrastrukturą techniczną na odcinku Markowszczyzna – Roszki Wodzki wraz z obejściem miejscowości Markowszczyzna, Turośń Dolna, Uhowo, Łapy, Pionka Kościelna, Roszki Wodzki.						
	Stadium		Projekt budowlany				Skala rysunk 1:100/1000
	Branża		Drogowa				
	Tytuł rysunku		Profile podłużne				
Wykonawca	Numer rysunku	4.2	Numer arkusza	12	Data opracowania		2016-0
 Podlaski Zarząd Dróg Wojewódzkich w Białymstoku ul. Elewatorska b4, 15-620 Białystok	Funkcja	Imię, nazwisko		Branża	Nr uprawnień	Specjalność	Podpis
	Projektant	mgr inż. Marcin Filipiak		Drogowa	W49/0304/POOD/11	Uprawnienia do projektowania bez ograniczeń w specjalności drogowej	
	Asystent Projektanta	inż. Mateusz Dunaj		Drogowa	-	-	
Investor	Sprawdzający	mgr inż. Ewa Kmieć		Drogowa	7131/58/P/2001	Uprawnienia do projektowania bez ograniczeń w specjalności konstrukcyjno-budowlanej	