
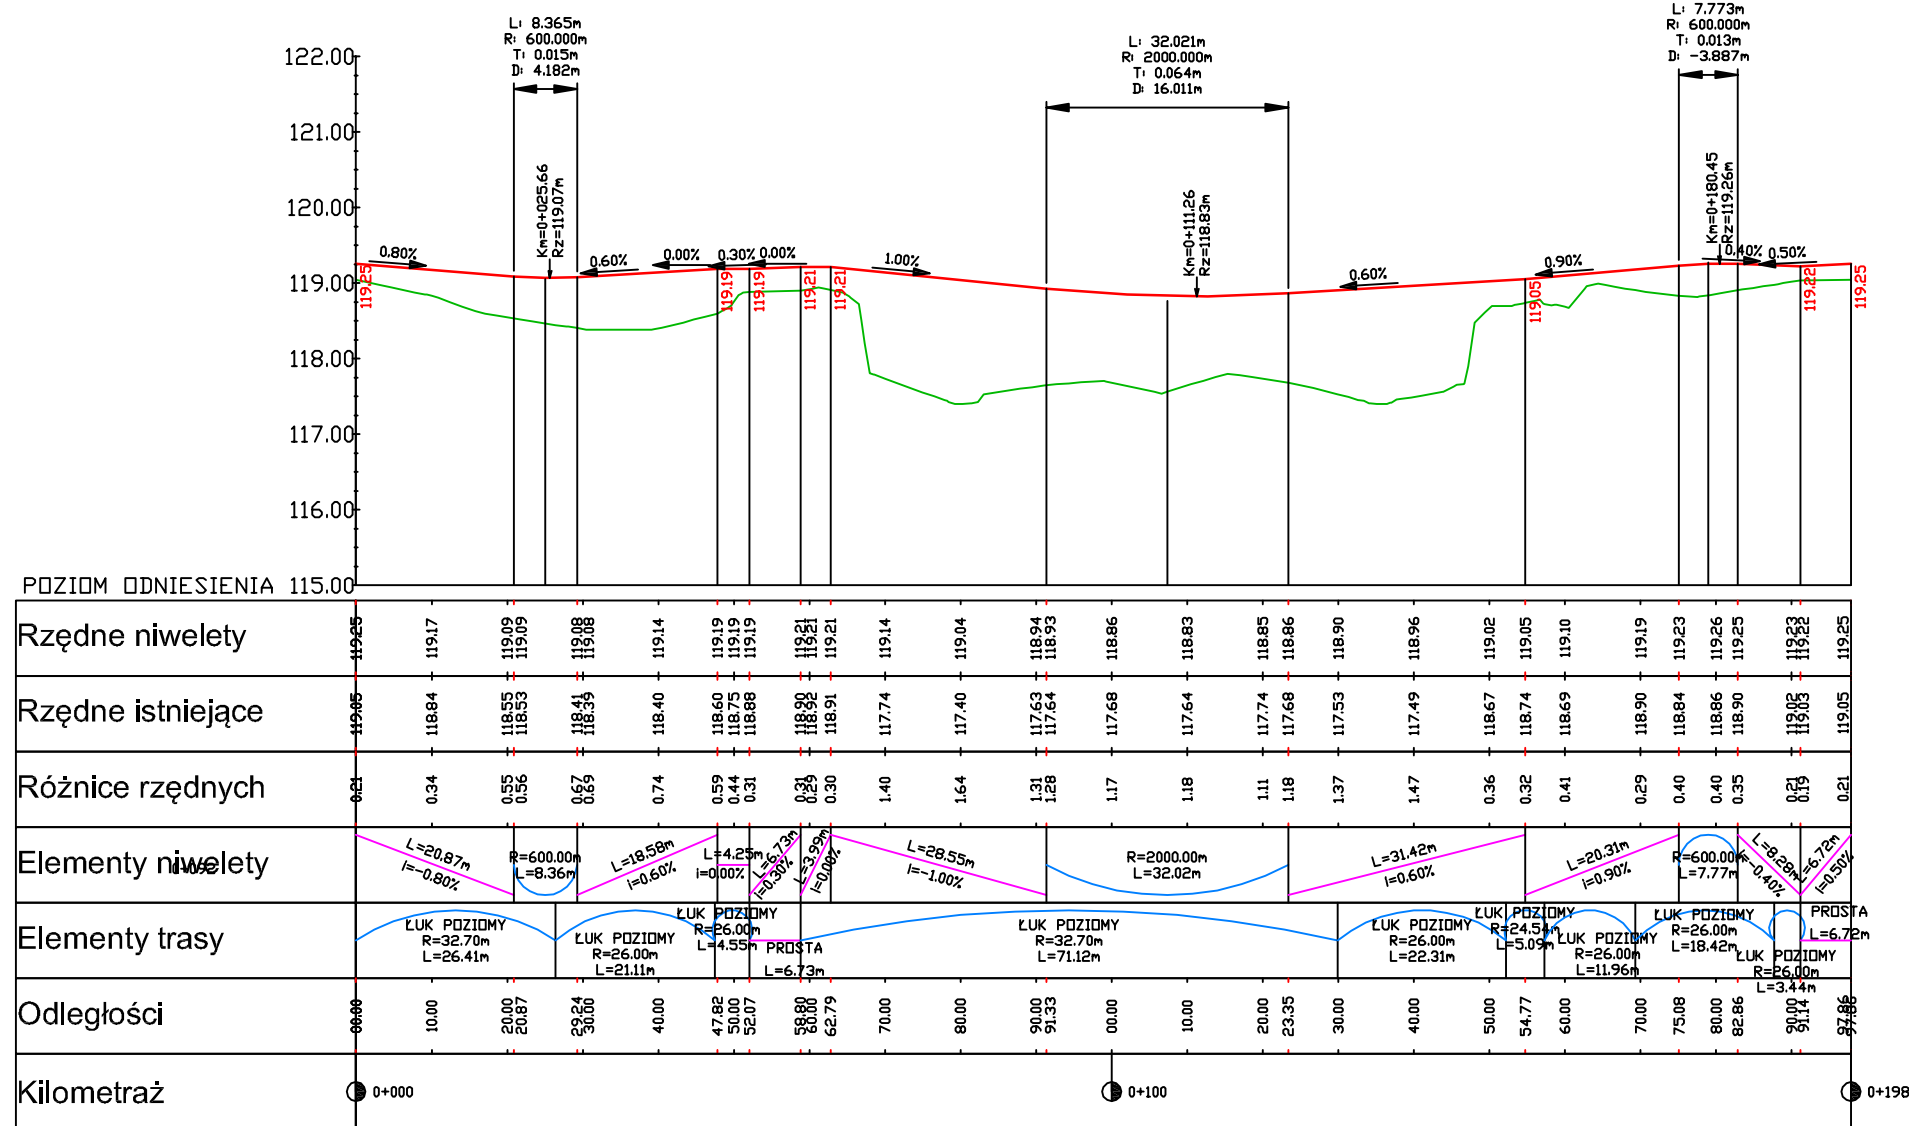


Profil - Łapy 2+850

Profil - Rondo 2+850

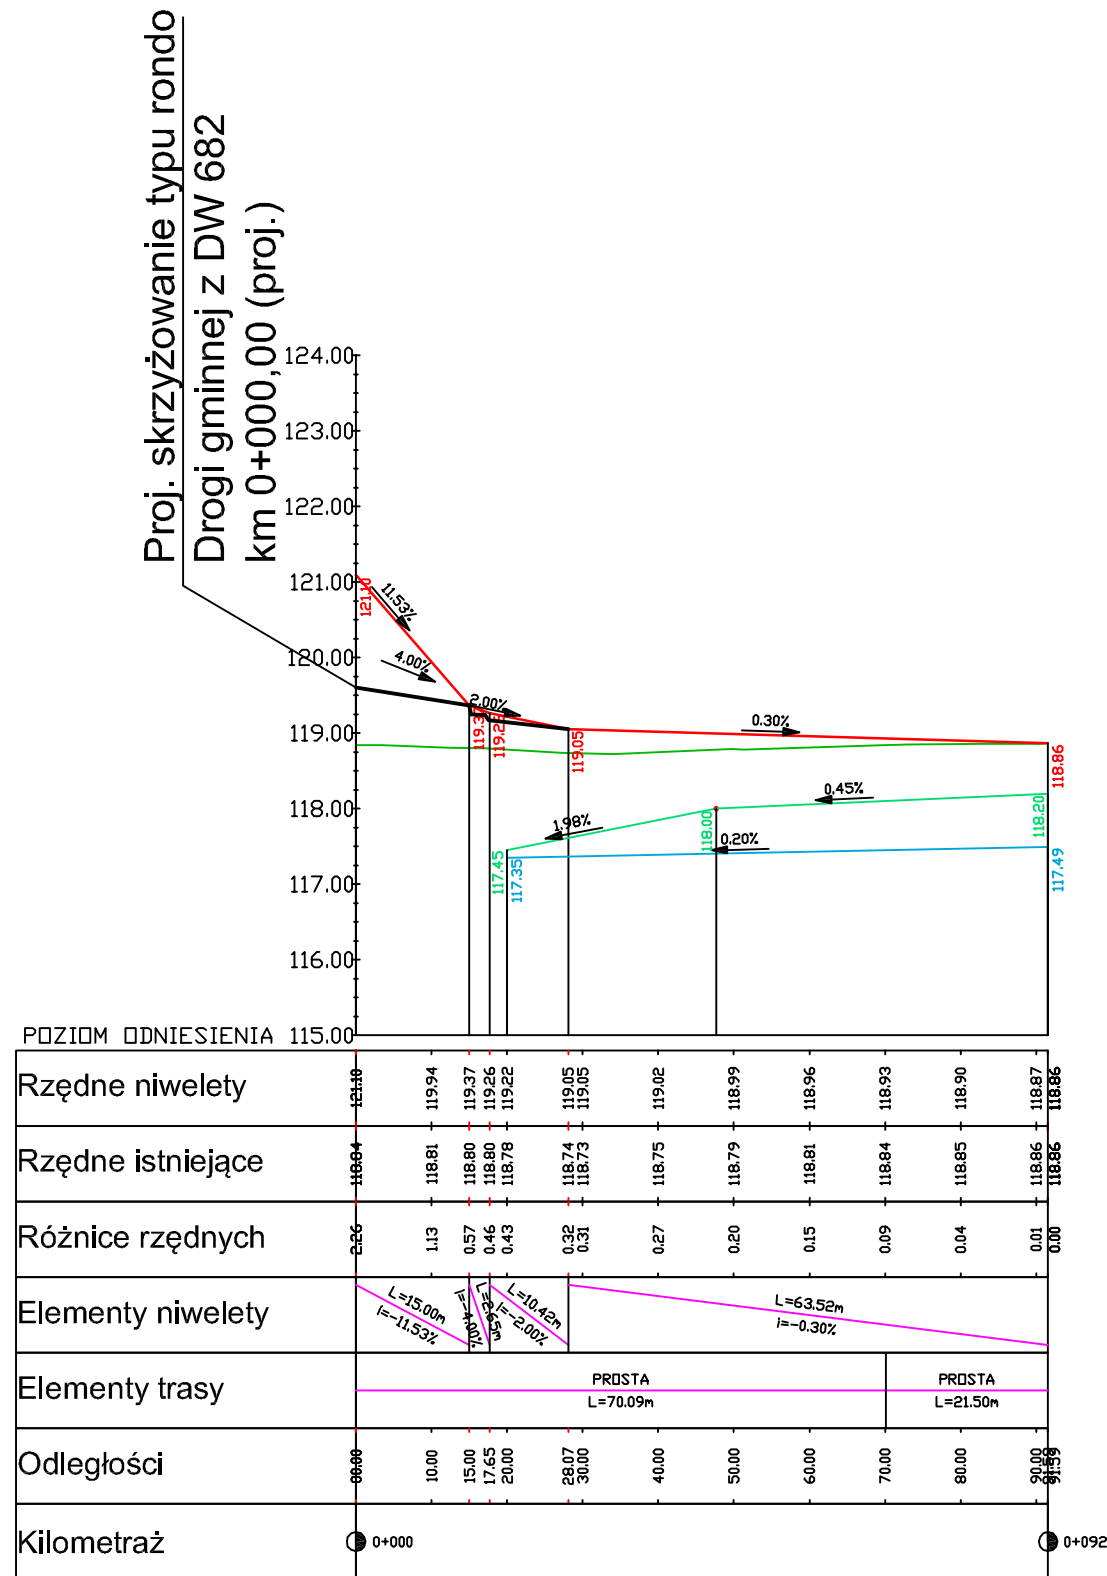

LEGENDA NIWELETY:

- Projekтовana niweleta
- Istniejący teren
- Niweleta rowu lewego
- Niweleta rowu prawego
- Niweleta ciągu pieszo-rowerowego

INNE OZNACZENIA:

- Przepusty pod trasą zasadniczą
- Przejęcia dla zwierząt



FUNDUSZE EUROPEJSKIE DLA ROZWOJU WOJEWÓDZTWA PODLASKIEGO

Projekt współfinansowany ze środków Europejskiego Funduszu Rozwoju Regionalnego
w ramach Pomocy Technicznej Regionalnego Programu Operacyjnego Województwa Podlaskiego na lata 2007-2013

 LAFRENTZ-POLSKA sp. z o.o. ul. Zbąszyńska 29, 60-359 Poznań	Budowa i rozbudowa dróg wojewódzkich Nr 682 i 681 wraz z drogowymi obiektami inżynierskimi i niezbędną infrastrukturą techniczną na odcinku Markowszczyzna – Roszki Wodźki wraz z obejściem miejscowości Markowszczyzna, Turośń Dolna, Uhowo, Łapy, Płonka Kościelna, Roszki Wodźki.					
	Stadium	Projekt budowlany				Skala rysunku 1:100/1000
	Branża	Drogowa				
	Tytuł rysunku	Profil podłużny				
Wykonawca	Numer rysunku	4.2	Numer arkusza	1	Data opracowania	2016-07
 Podlaski Zarząd Dróg Wojewódzkich w Białymstoku ul. Elewatorska 6a, 15-620 Białystok	Funkcja	Imię, nazwisko	Branża	Nr uprawnień	Specjalność	Podpis
	Projektant	mgr inż. Marcin Filipiak	Drogowa	WKP/0304/POOD/11	Uprawnienia do projektowania bez ograniczeń w specjalności drogowej	
	Asystent Projektanta	inż. Mateusz Dunaj	Drogowa	-	-	
	Inwestor	Sprawdzający	mgr inż. Ewa Kmiec	Drogowa	7131/58/P/2001	Uprawnienia do projektowania bez ograniczeń w specjalności konstrukcyjno-budowlanej