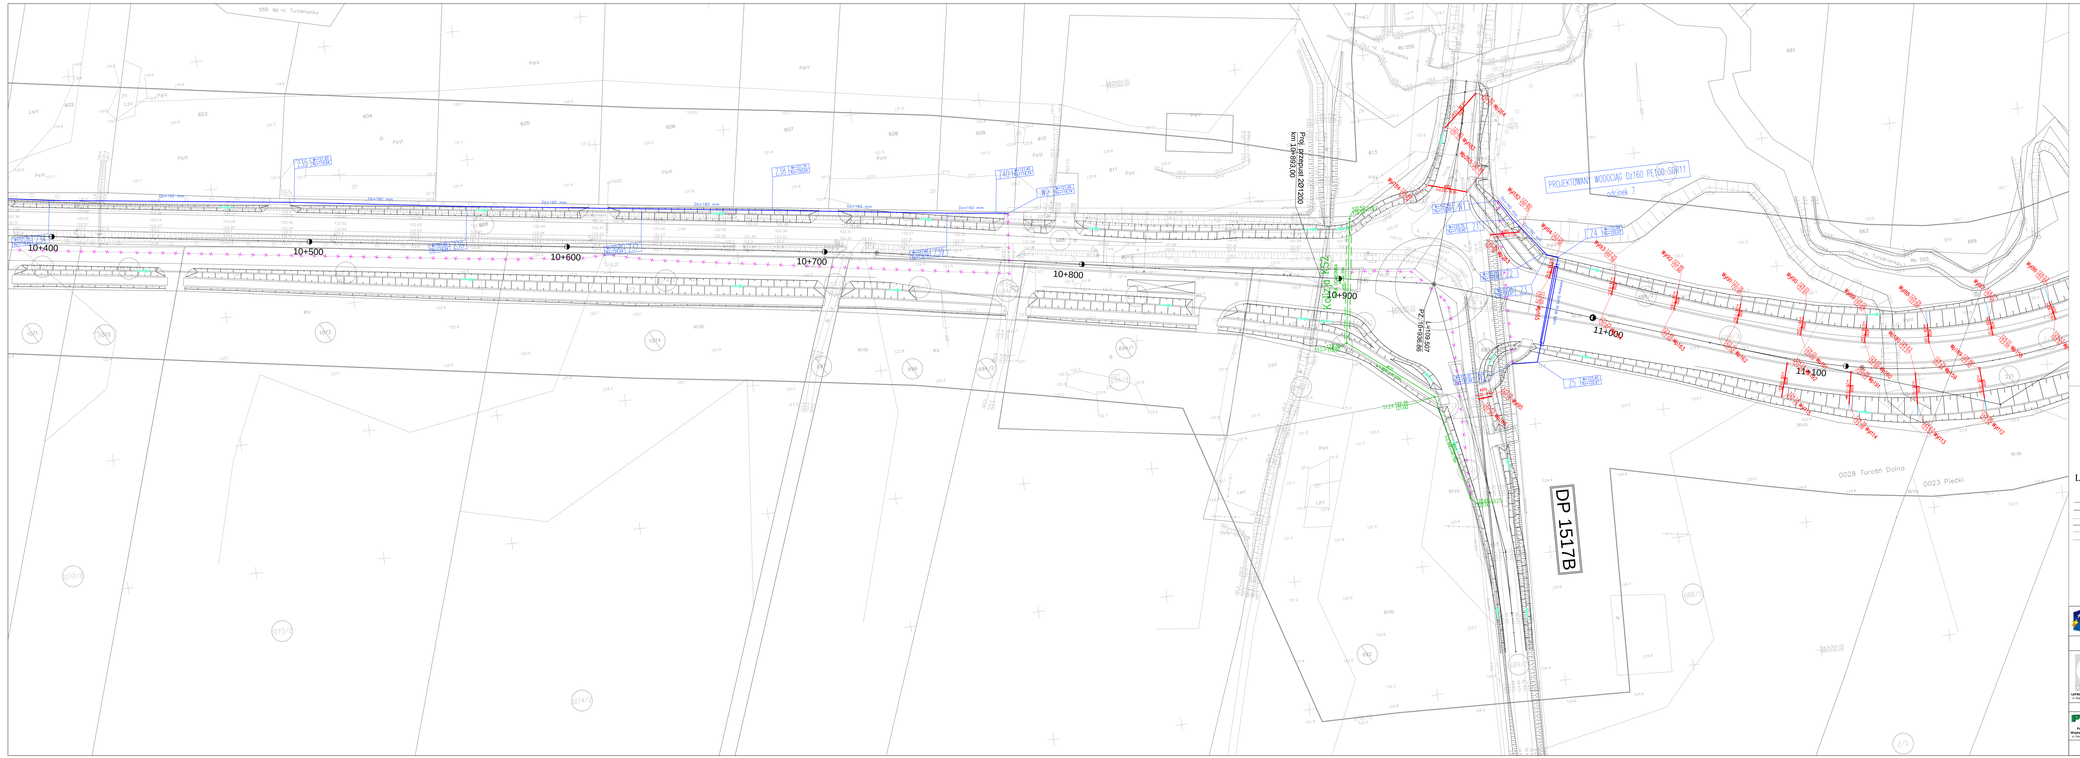

Legenda

osie

- oś drogi głównej
- projektowa krawędź jezdni (krawężnik)
- proj. krawędź przykrawężnikowa
- proj. pobocze
- proj. krawędź wzmocnienia
- proj. krawędź kanalizacji

branża sanitarna

- projektowany wypust rury kanalizacyjnej
- projektowana kanalizacja deszczowa
- K,D1 - studnia z kratką deszczową
- studnia na kanalizacji deszczowej
- istniejąca kanalizacja deszczowa
- istniejąca studnia deszczowa

K,D1 - studnia deszczowa
W,U - studnia przyłączeniowa do rowu
D,U - wypust rowu
K,W,D - studnia na rowu z wodnikiem
- projektowana rurociąg wodociągowy
- projektowana rurociąg kanalizacyjny
- istniejąca rurociąg wodociągowy
- istniejąca rurociąg kanalizacyjny

PROGRAM REGIONALNY
WOJEWÓDZTWA PODLASKIEGO

UNIA EUROPEJSKA
EUROPEJSKI FUNDUSZ ROZWOJU WSI
EUROPEJSKI FUNDUSZ ROZWOJU REGIONALNEGO

FUNDUSZE EUROPEJSKIE DLA ROZWOJU WOJEWÓDZTWA PODLASKIEGO

Projekt współfinansowany ze środków Europejskiego Funduszu Rozwoju Regionalnego
w ramach Planu Rozwoju Regionalnego Województwa Podlaskiego na lata 2007-2013

LEXPERTS POLAND sp. z o.o.
ul. Kopernika 19, 15-103 Białystok

Budowa i rozbudowa dróg wojewódzkich Nr 682 i 681 wraz z drogowymi obiektami inżynierskimi i niezbędną infrastrukturą techniczną na odcinku Markowszczyzna – Roszki Wodźki wraz z obejściem miejscowości Markowszczyzna, Turośń Dolna, Lipowo, Łęgi, Płonka Kościelna, Roszki Wodźki odc. III od km 7+700,00 do km 10+788,00.

Stadium	*Projekt budowlany*				Skala rysunku: 1:500
Branża	*Sanitarna*				
Wykonawca	Tytuł rysunku	*Plan sytuacyjny*			
PZ Pasek	Numer rysunku	*2*	Arkuszy ołtarzowe	*13*	Data opracowania: *2016-07*

Autorzy	Imię, nazwisko	Branża	Zakres opracowania	Specjalność	Podpis
Projektant	mgr inż. Agnieszka Rak	Sanitarna	bez rozbiórek	mgr inż. Agnieszka Rak upr. nr	
Asystent Projektanta	mgr inż. Jakub Olszewski	Sanitarna			
Asystent Projektanta	mgr inż. Michał Łukaszuk	Sanitarna			
Sprawdzający	mgr inż. Andrzej Malczuk	Sanitarna	wykonawcze	mgr inż. Andrzej Malczuk upr. nr 20/PDS/2010/Sanitarna	

Zamawiający: Podlaski Zarząd Dróg Wojewódzkich w Białymstoku ul. Kawaleryjska 14, 15-884 Białystok

Dyrektor: mgr inż. Michał Łukaszuk