
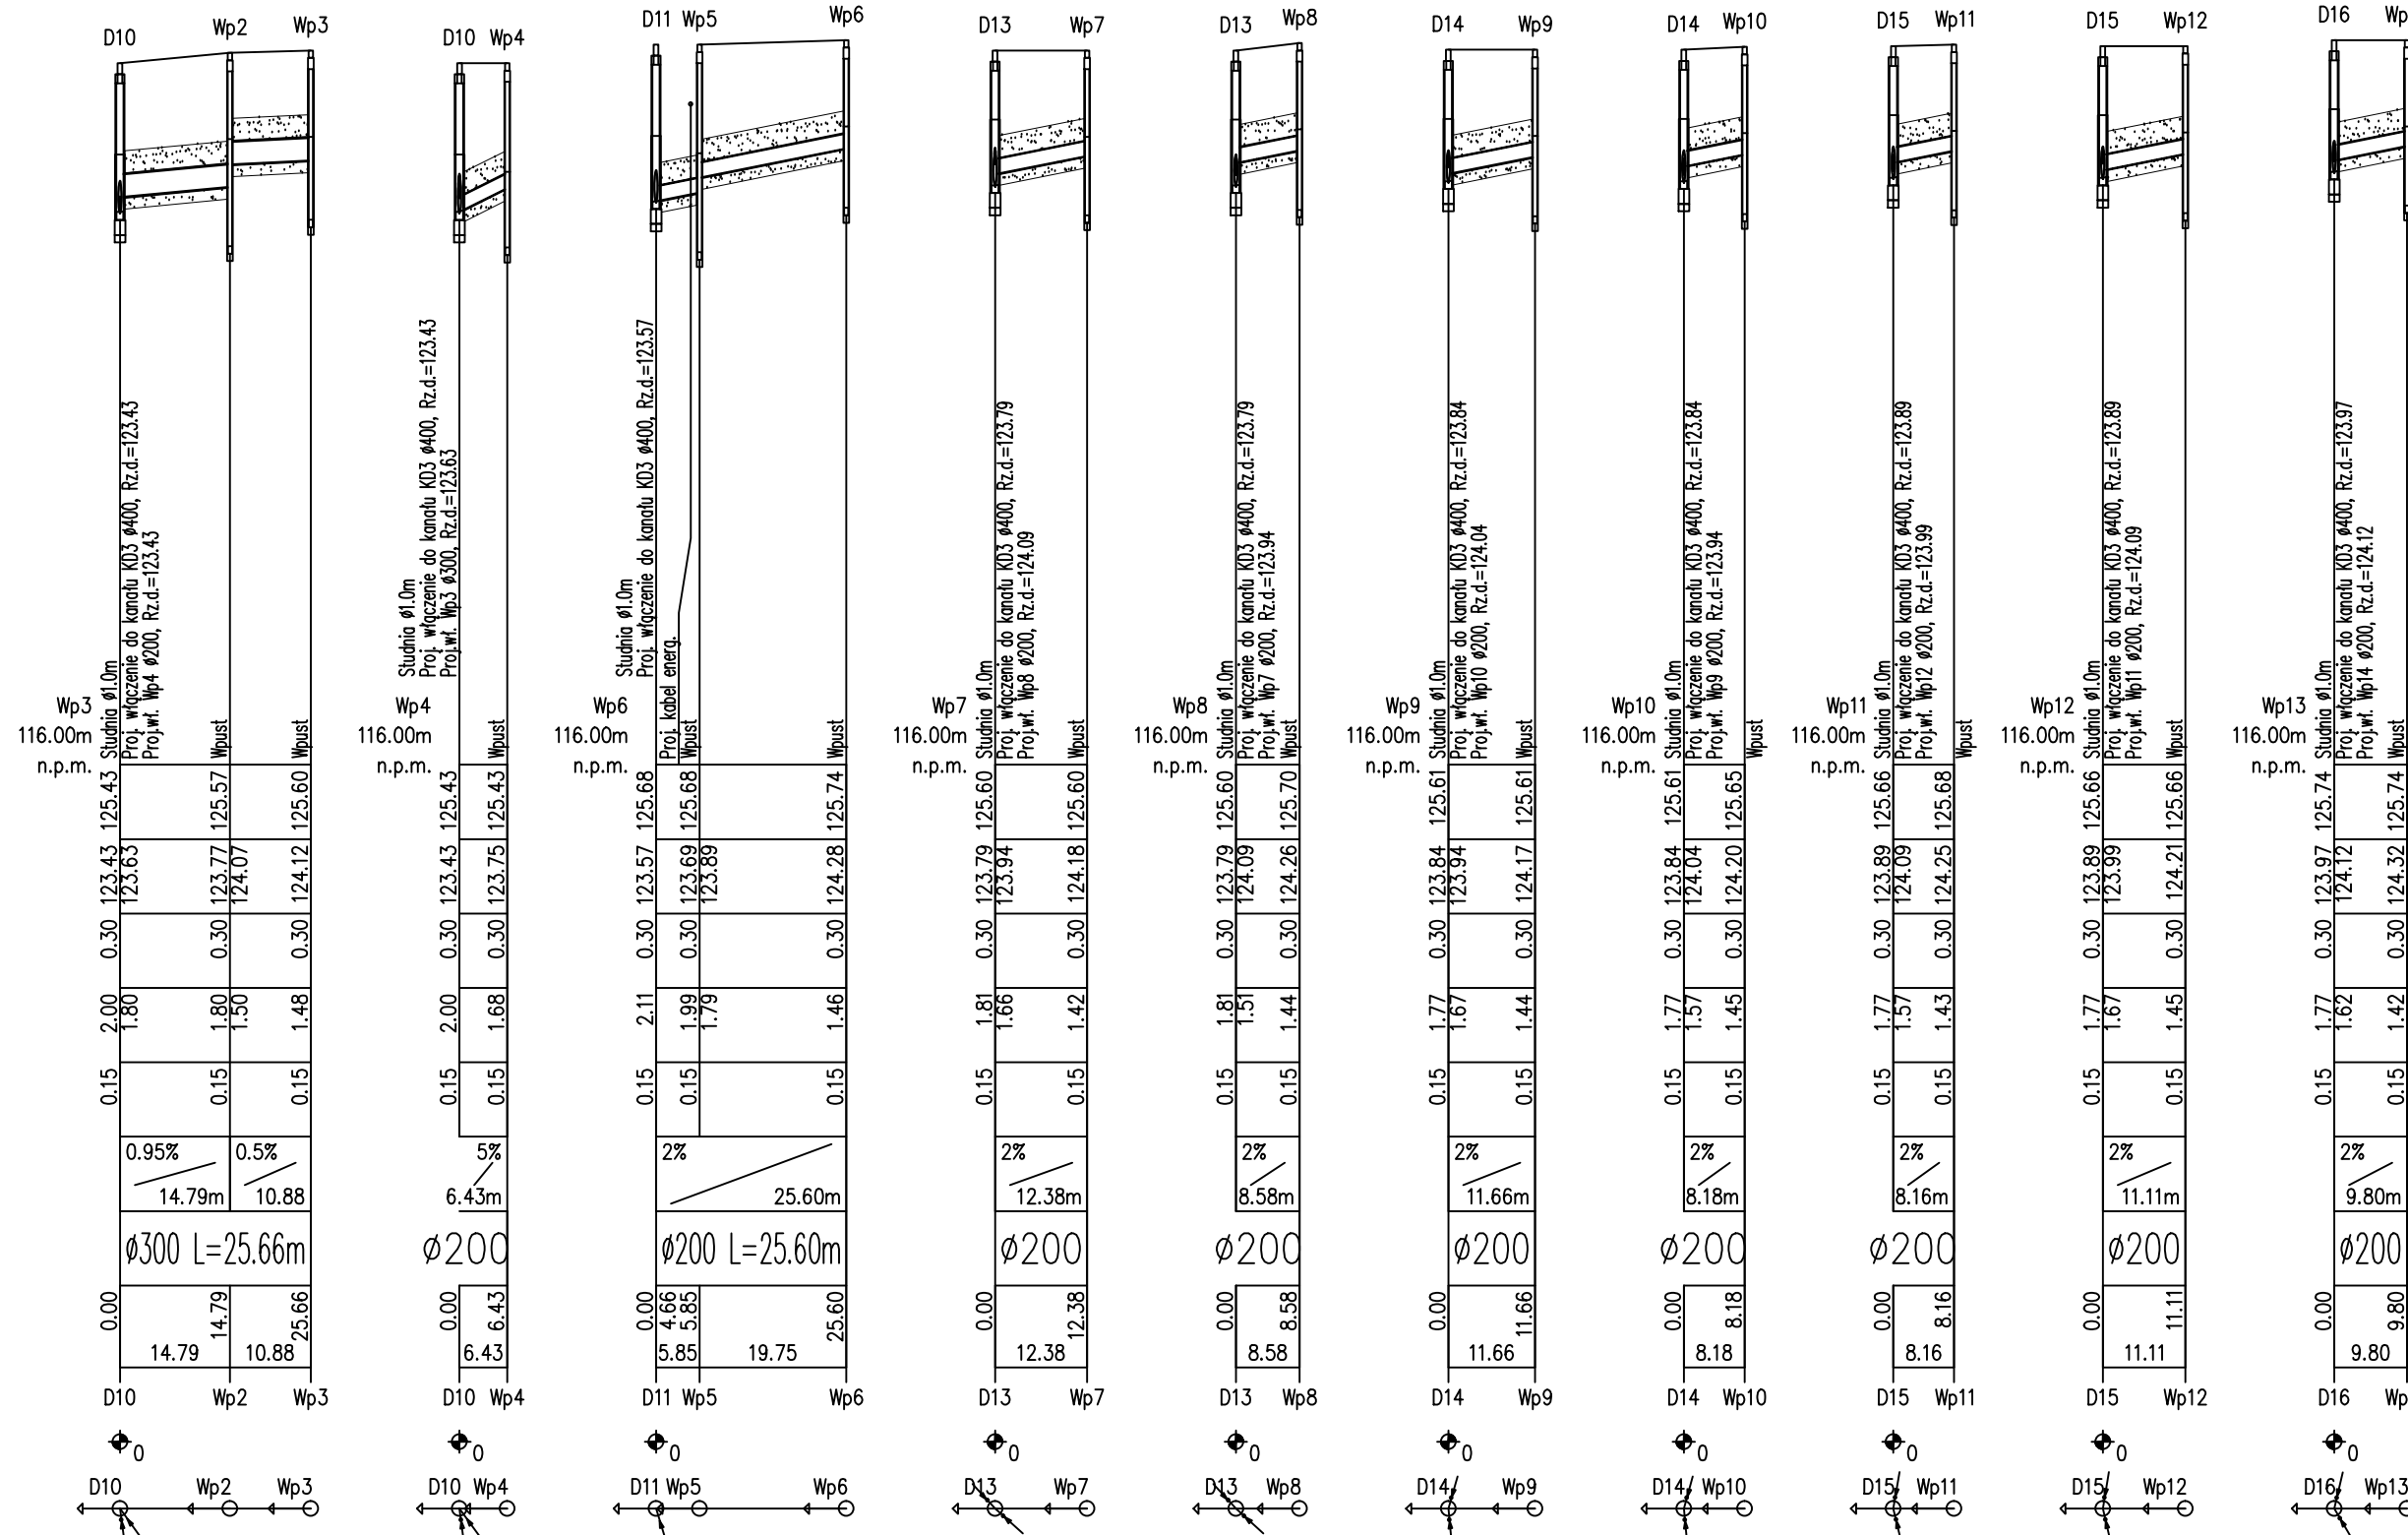


OZNACZENIE PROFILU:
POZIOM PORÓWNAWCZY

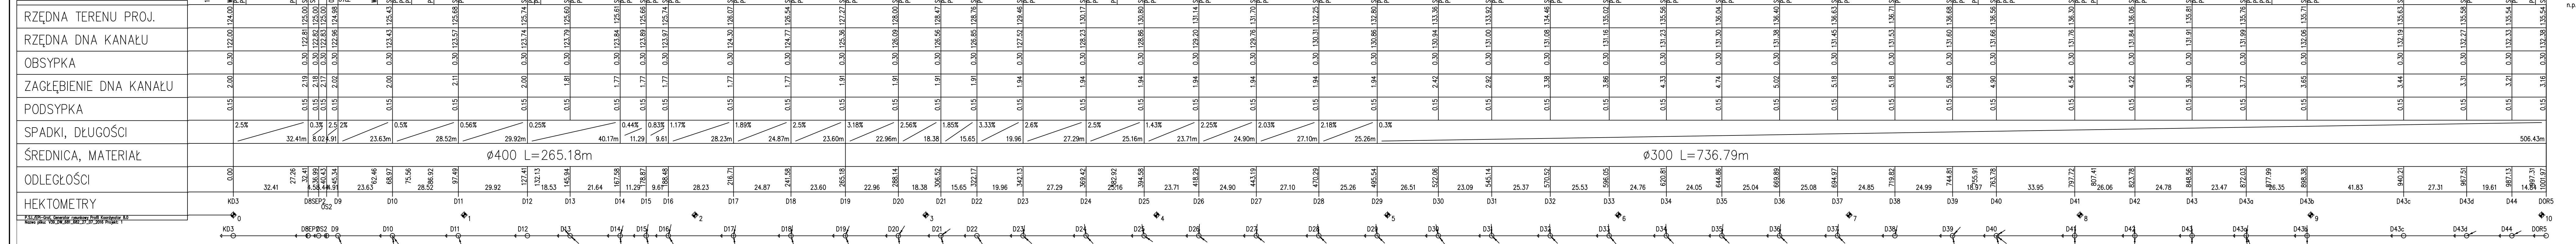

 PROGRAM REGIONALNY NARODOWA STRATEGIA SPÓJNOŚCI		 UNIA EUROPEJSKA EUROPEJSKI FUNDUSZ ROZWOJU REGIONALNEGO		
FUNDUSZE EUROPEJSKIE DLA ROZWOJU WOJEWÓDZTWA PODLASKIEGO Projekt współfinansowany ze środków Europejskiego Funduszu Rozwoju Regionalnego w ramach Pomocy Technicznej Regionalnego Programu Operacyjnego Województwa Podlaskiego na lata 2007-2013				
 LAFRENTZ-POLSKA sp. z o.o. ul. Złoty Krąg 29, 60-359 Poznań				
Budowa i rozbudowa dróg wojewódzkich Nr 682 i 681 wraz z drogowymi obiektami inżynierskimi i niezbędną infrastrukturą techniczną na odcinku Markowszczyzna – Roszki Wodzie wraz z obejściem miejscowości Markowszczyzna, Turośń Dolna, Uhowo, Łapy, Płonka Kościelna, Roszki Wodzie odc. III od km 2+750,00 do km 16+788,00.				
Wykonawca		Tytuł rysunku		Skala rysunku 1:100/1000
Numer rysunku		Numer arkusza		
Funkcja		Imię, nazwisko		Specjalność
Projektant		mgr inż. Agnieszka Rak		
Asystent Projektanta		mgr inż. Jakub Dłużewski		Podpis
Asystent Projektanta		mgr inż. Michał Ludwiżak		
Sprawdzający		mgr inż. Andrzej Malinski		
Branża		Sanitarna		
Nr uprawnień		1		
Specjalność		2016-07		
Podpis		Podpis		
Podlaski Zarząd Dróg Wojewódzkich w Białymstoku ul. Elwirska 1a, 15-020 Białystok		Województwo Podlaskie ul. Elwirska 1a, 15-020 Białystok		
Inwestor		Województwo Podlaskie ul. Elwirska 1a, 15-020 Białystok		