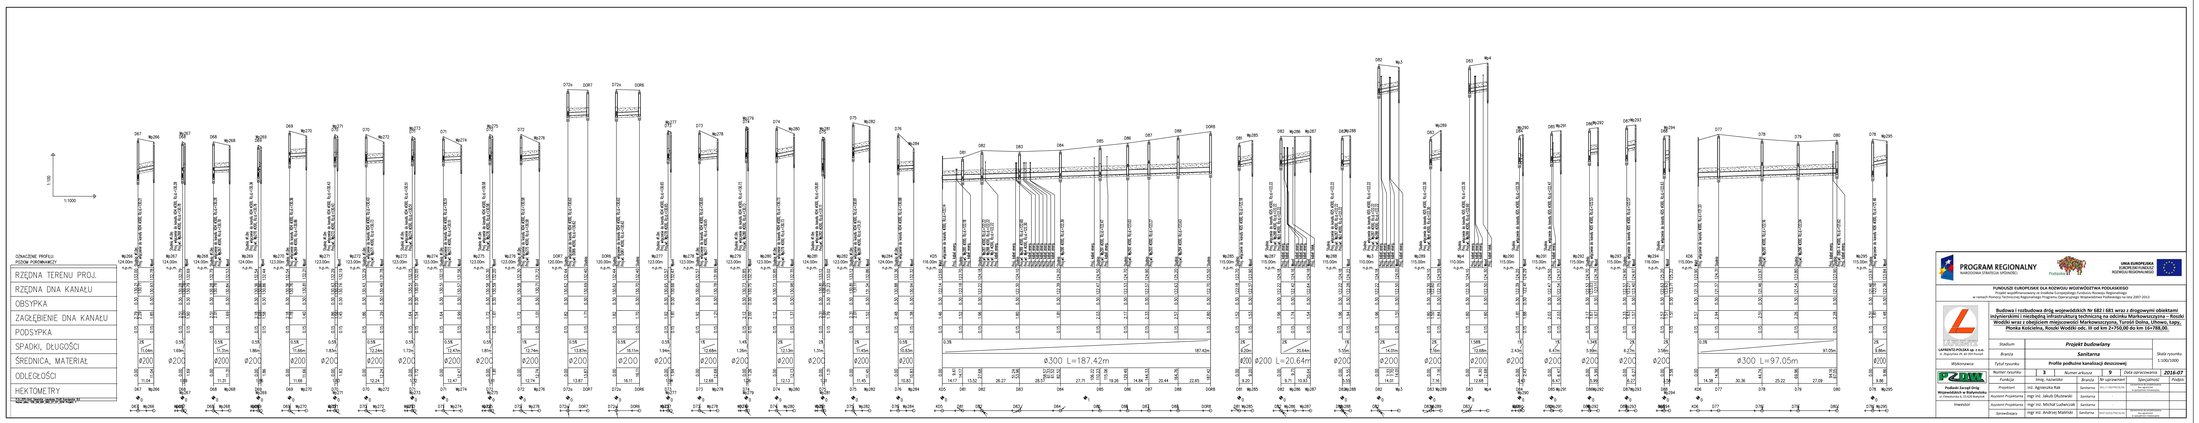

PROGRAM REGIONALNY
NARODOWE STRATEGIE SPÓJNOŚCI

Podkarpackie

UNIA EUROPEJSKA
EUROPEJSKI FUNDUSZ
ROZWOJU REGIONALNEGO

FUNDUSZE EUROPEJSKIE DLA ROZWOJU WOJEWÓDZTWA PODKARPACKIEGO
Projekt współfinansowany ze środków Europejskiego Funduszu Rozwoju Regionalnego
w ramach Pomocy Technicznej Regionalnego Programu Operacyjnego Województwa Podkarpackiego na lata 2007-2013

Budowa i rozbudowa dróg wojewódzkich Nr 682 i 581 wraz z drogowymi obiektami inżynierskimi i niedługą infrastrukturą techniczną na odcinku Markowszczyzna – Rzuchi Wodźki wraz z obejściem miejscowości Markowszczyzna, Turzok Dolny, Uhowo, Łętp, Płonka Kościelna, Rzuchi Wodźki odc. III od km 2+760,00 do km 10+788,00.

LAPROTI POLSKA sp. z o.o.
ul. Bazyliańska 39, 30-358 Kraków

Wykonawca:

Podkarpackie Biuro Projektowe Sp. z o.o.
Podkarpackie Biuro Projektowe Wojewódzkie w Rzeszowie
ul. Kazimierza Pułaskiego 8, 35-015 Rzeszów

Inwestor:

Podkarpackie Biuro Projektowe Wojewódzkie w Rzeszowie
ul. Kazimierza Pułaskiego 8, 35-015 Rzeszów

Stadium	Projekt budowlany		Skala rysunku: 1:100/1000
Branża	Sanitarna		
Tytuł rysunku	Profile podłużne kanalizacji deszczowej		
Numer rysunku 3	Numer arkusza 9	Data opracowania 2010-07	
Funkcja	Imię, nazwisko	Branża	Nr uprawnień	Specjalność	Podpis
Projektant	mgr. Agnieszka Rak	Sanitarna		bez ograniczeń	
Asystent Projektanta	mgr inż. Jakub Olszewski	Sanitarna		bez ograniczeń	
Asystent Projektanta	mgr inż. Michał Lukaszuk	Sanitarna		bez ograniczeń	
Sprawdzający	mgr inż. Andrzej Mastrak	Sanitarna		bez ograniczeń	