Wyloty KD3, KD4, KD5, KD7, KD8

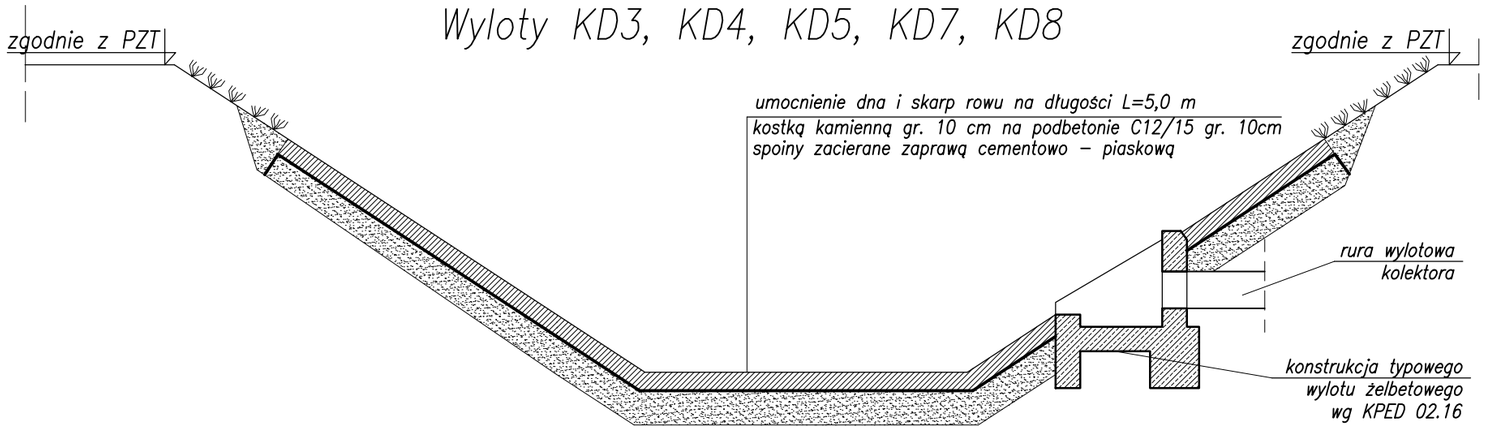

Wylot KD6

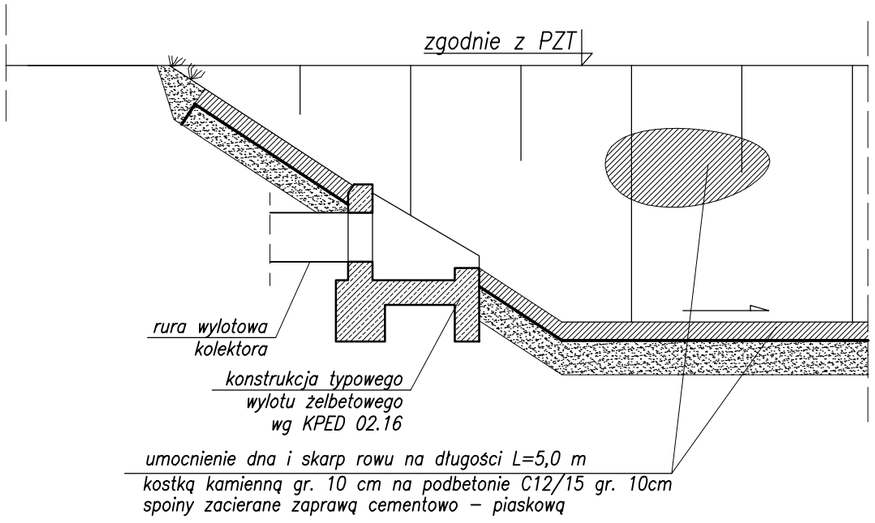

WYLOTY KD:

Wylot KD3 km 3+707 DW682 ø400mm rz.wylotu: 122,00
Wylot KD4 km 8+329 DW682 ø300mm rz.wylotu: 127,13
Wylot KD5 km 8+640 DW682 ø300mm rz.wylotu: 122,14
Wylot KD6 km 8+714 DW682 ø300mm rz.wylotu: 121,33
Wylot KD7 km 11+756 DW682 ø300mm rz.wylotu: 125,97
Wylot KD8 km 11+774 DW682 ø300mm rz.wylotu: 126,38

Rzędna dna rowu oraz parametry zgodnie z profilem branży drogowej.

PROGRAM REGIONALNY
NARODOWA STRATEGIA SPÓJNOŚCI

Podlaskie

UNIA EUROPEJSKA
EUROPEJSKI FUNDUSZ
ROZWOJU REGIONALNEGO

FUNDUSZE EUROPEJSKIE DLA ROZWOJU WOJEWÓDZTWA PODLASKIEGO
Projekt współfinansowany ze środków Europejskiego Funduszu Rozwoju Regionalnego
w ramach Pomocy Technicznej Regionalnego Programu Operacyjnego Województwa Podlaskiego na lata 2007-2013

LAFRENTZ-POLSKA sp. z o.o.
ul. Zbąszyńska 29, 60-359 Poznań

Wykonawca

Podlaski Zarząd Dróg Wojewódzkich w Białymstoku
ul. Elewatorska 6, 15-620 Białystok

Inwestor

Budowa i rozbudowa dróg wojewódzkich Nr 682 i 681 wraz z drogowymi obiektami inżynierskimi i niezbędną infrastrukturą techniczną na odcinku Markowszczyzna – Roszki Wodźki wraz z obejściem miejscowości Markowszczyzna, Turośń Dolna, Uhowo, Łapy, Płonka Kościelna, Roszki Wodźki odc. III od km 2+750,00 do km 16+788,00.

Stadium	***Projekt budowlany***					Skala rysunku
Branża	***Sanitarna***					schemat
Tytuł rysunku	**Schemat wylotu KD3, KD4, KD5, KD6, KD7, KD8**					
Numer rysunku	**4**	Numer arkusza	**1**	Data opracowania	**2016-07**	
Funkcja	Imię, nazwisko	Branża	Nr uprawnień	Specjalność	Podpis	
Projektant	inż. Agnieszka Rak	Sanitarna	SKL/1159/PWOS/06	Uprawnienia do projektowania bez ograniczeń w specjalności instalacyjnej		
Asystent Projektanta	mgr inż. Jakub Dłużewski	Sanitarna	-	-		
Asystent Projektanta	mgr inż. Michał Ludwiczak	Sanitarna	-	-		
Sprawdzający	mgr inż. Andrzej Maliński	Sanitarna	WKP/0253/PWOS/05	Uprawnienia do projektowania bez ograniczeń w specjalności instalacyjnej		